
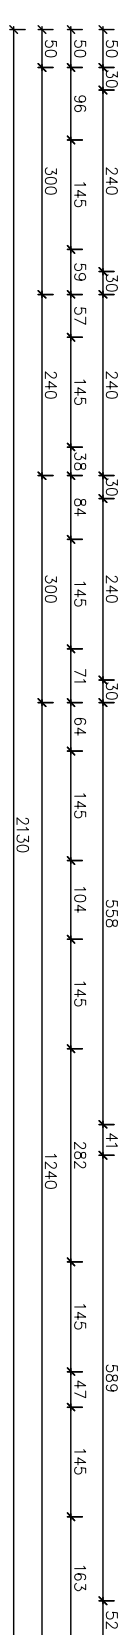
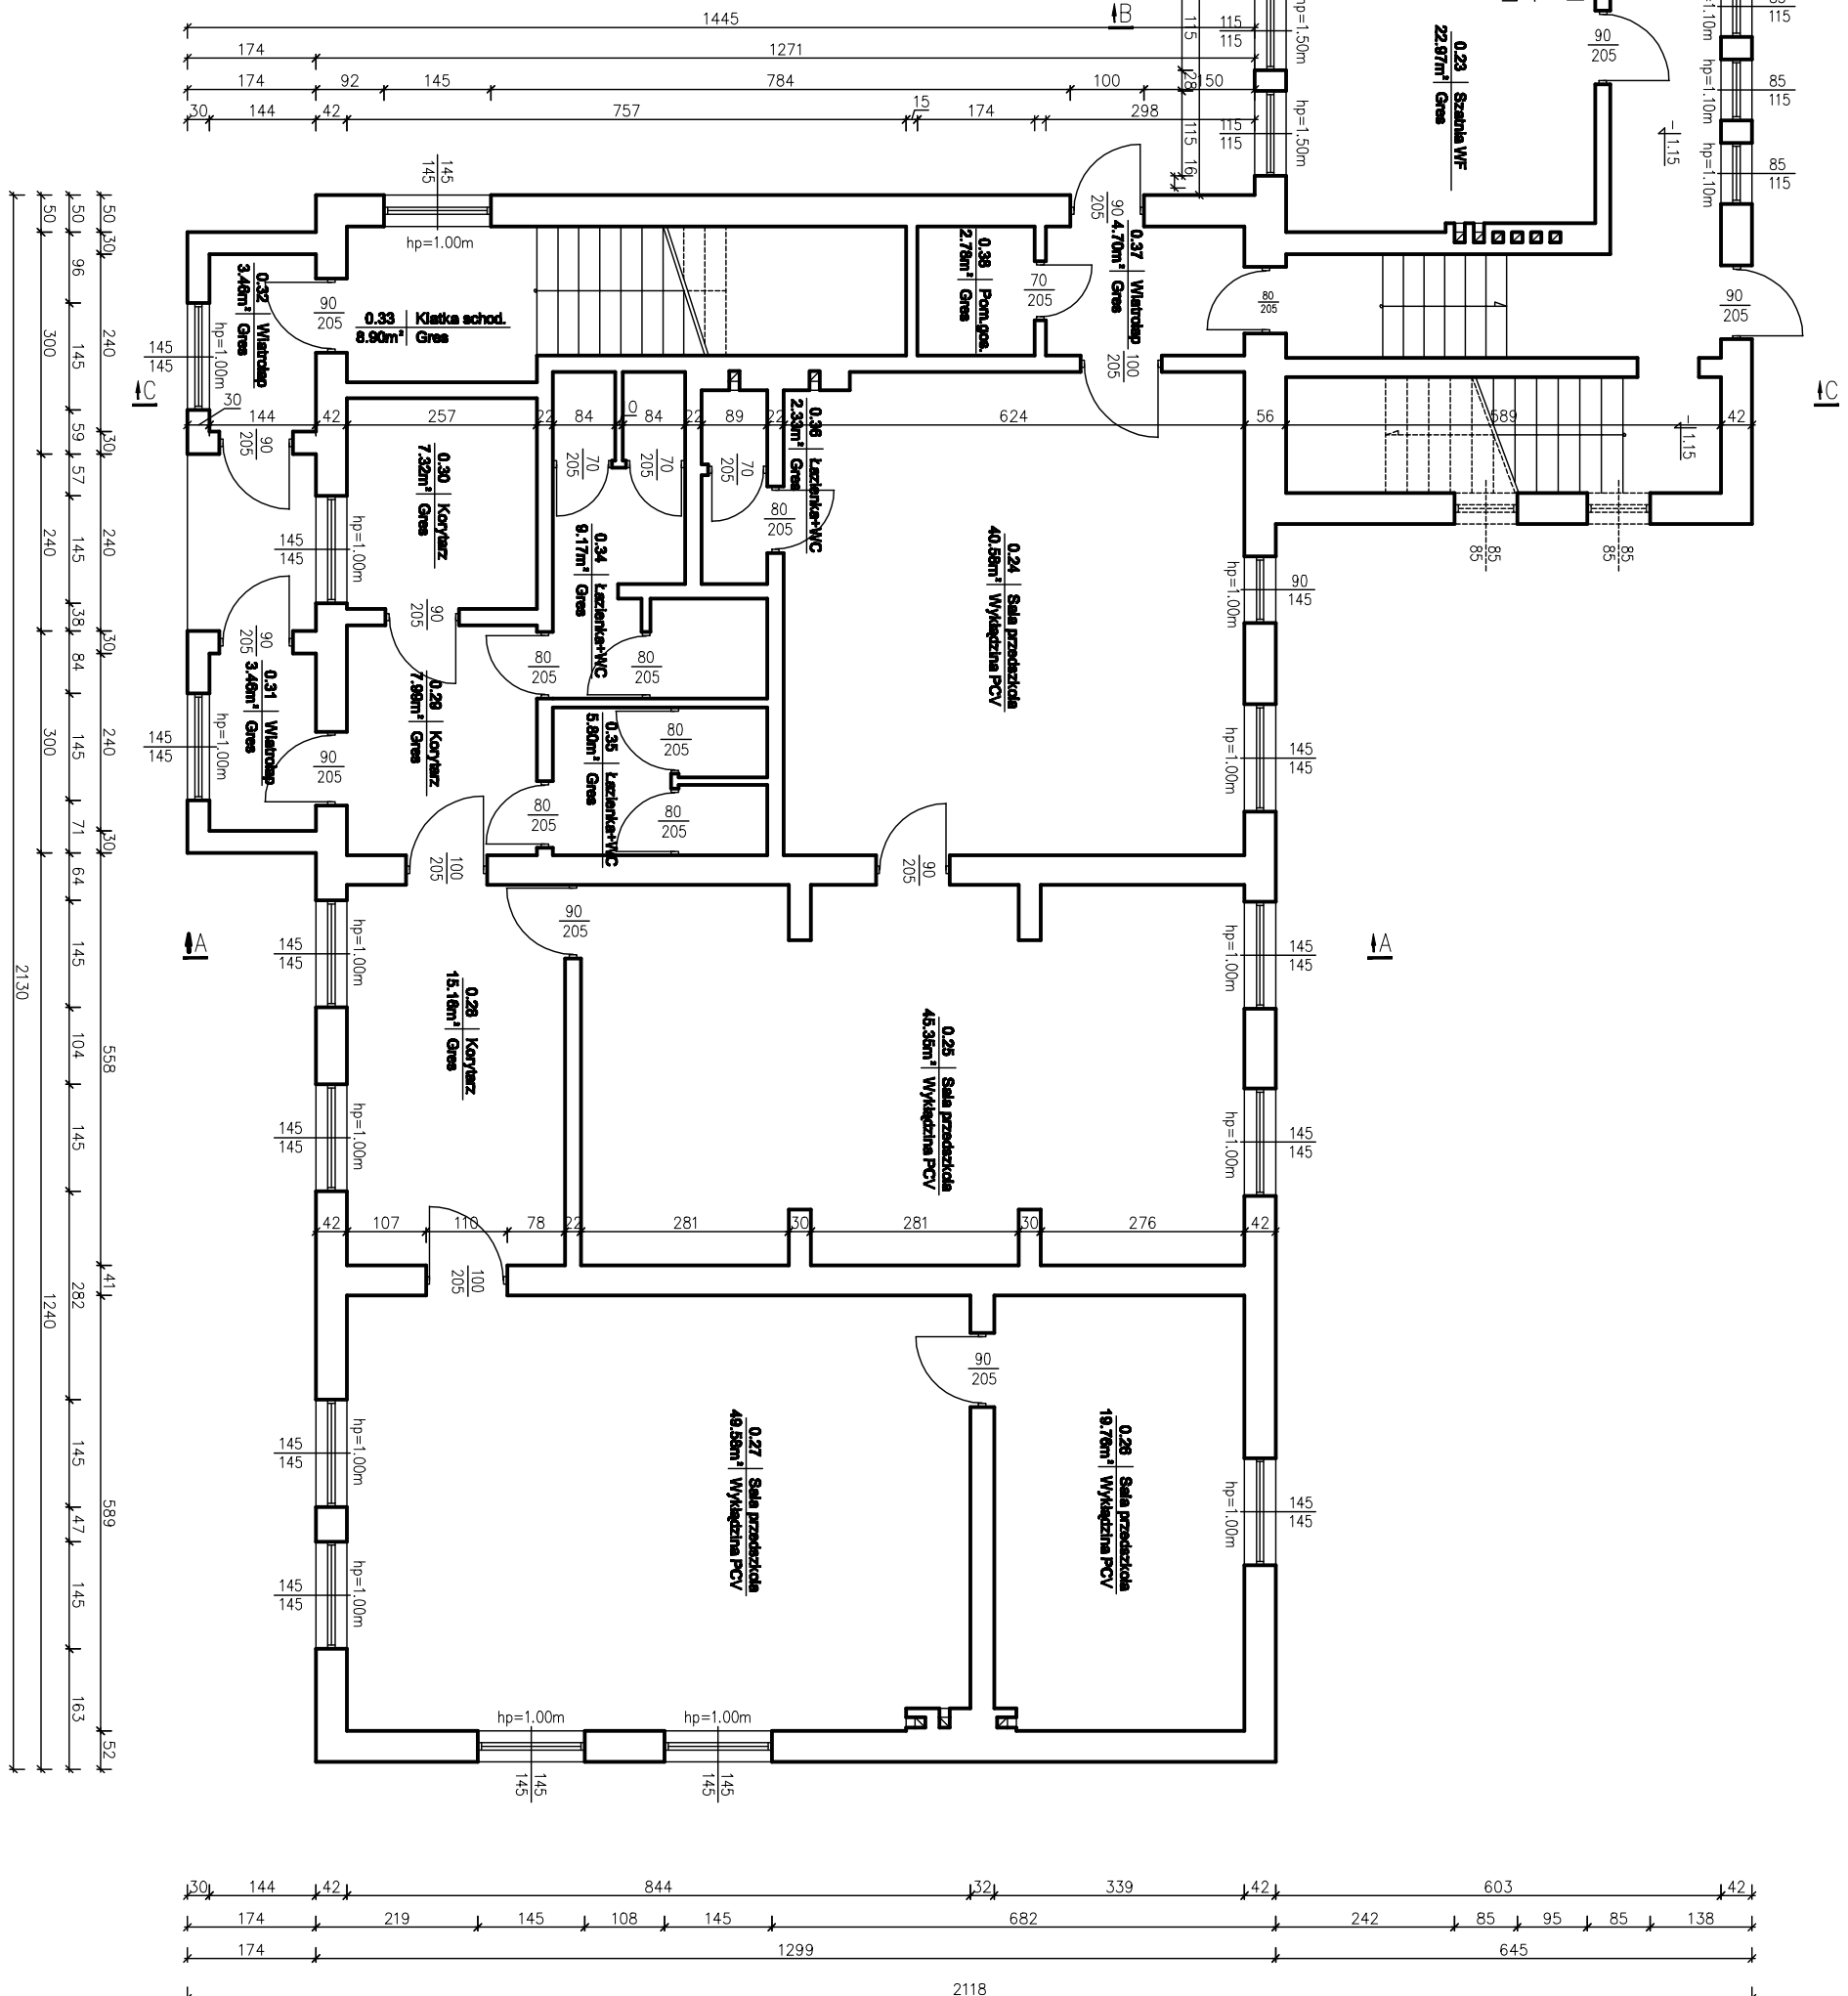
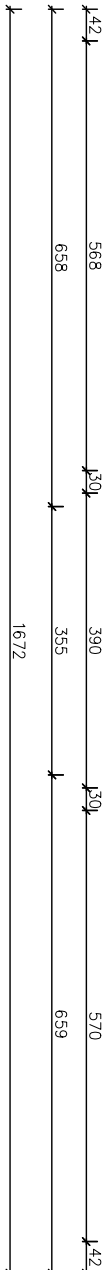
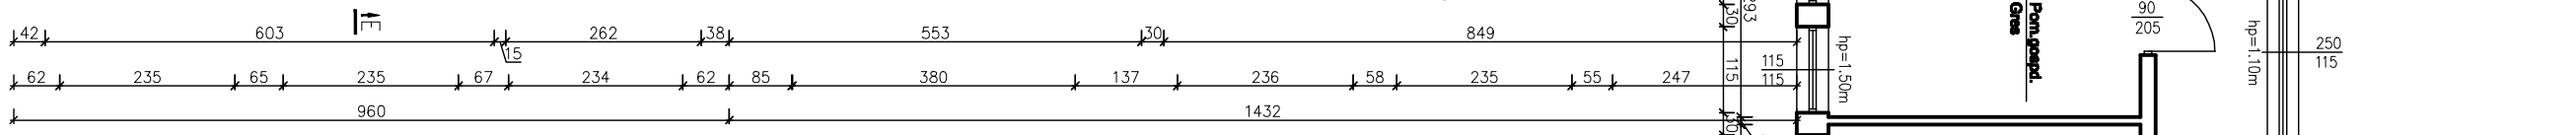
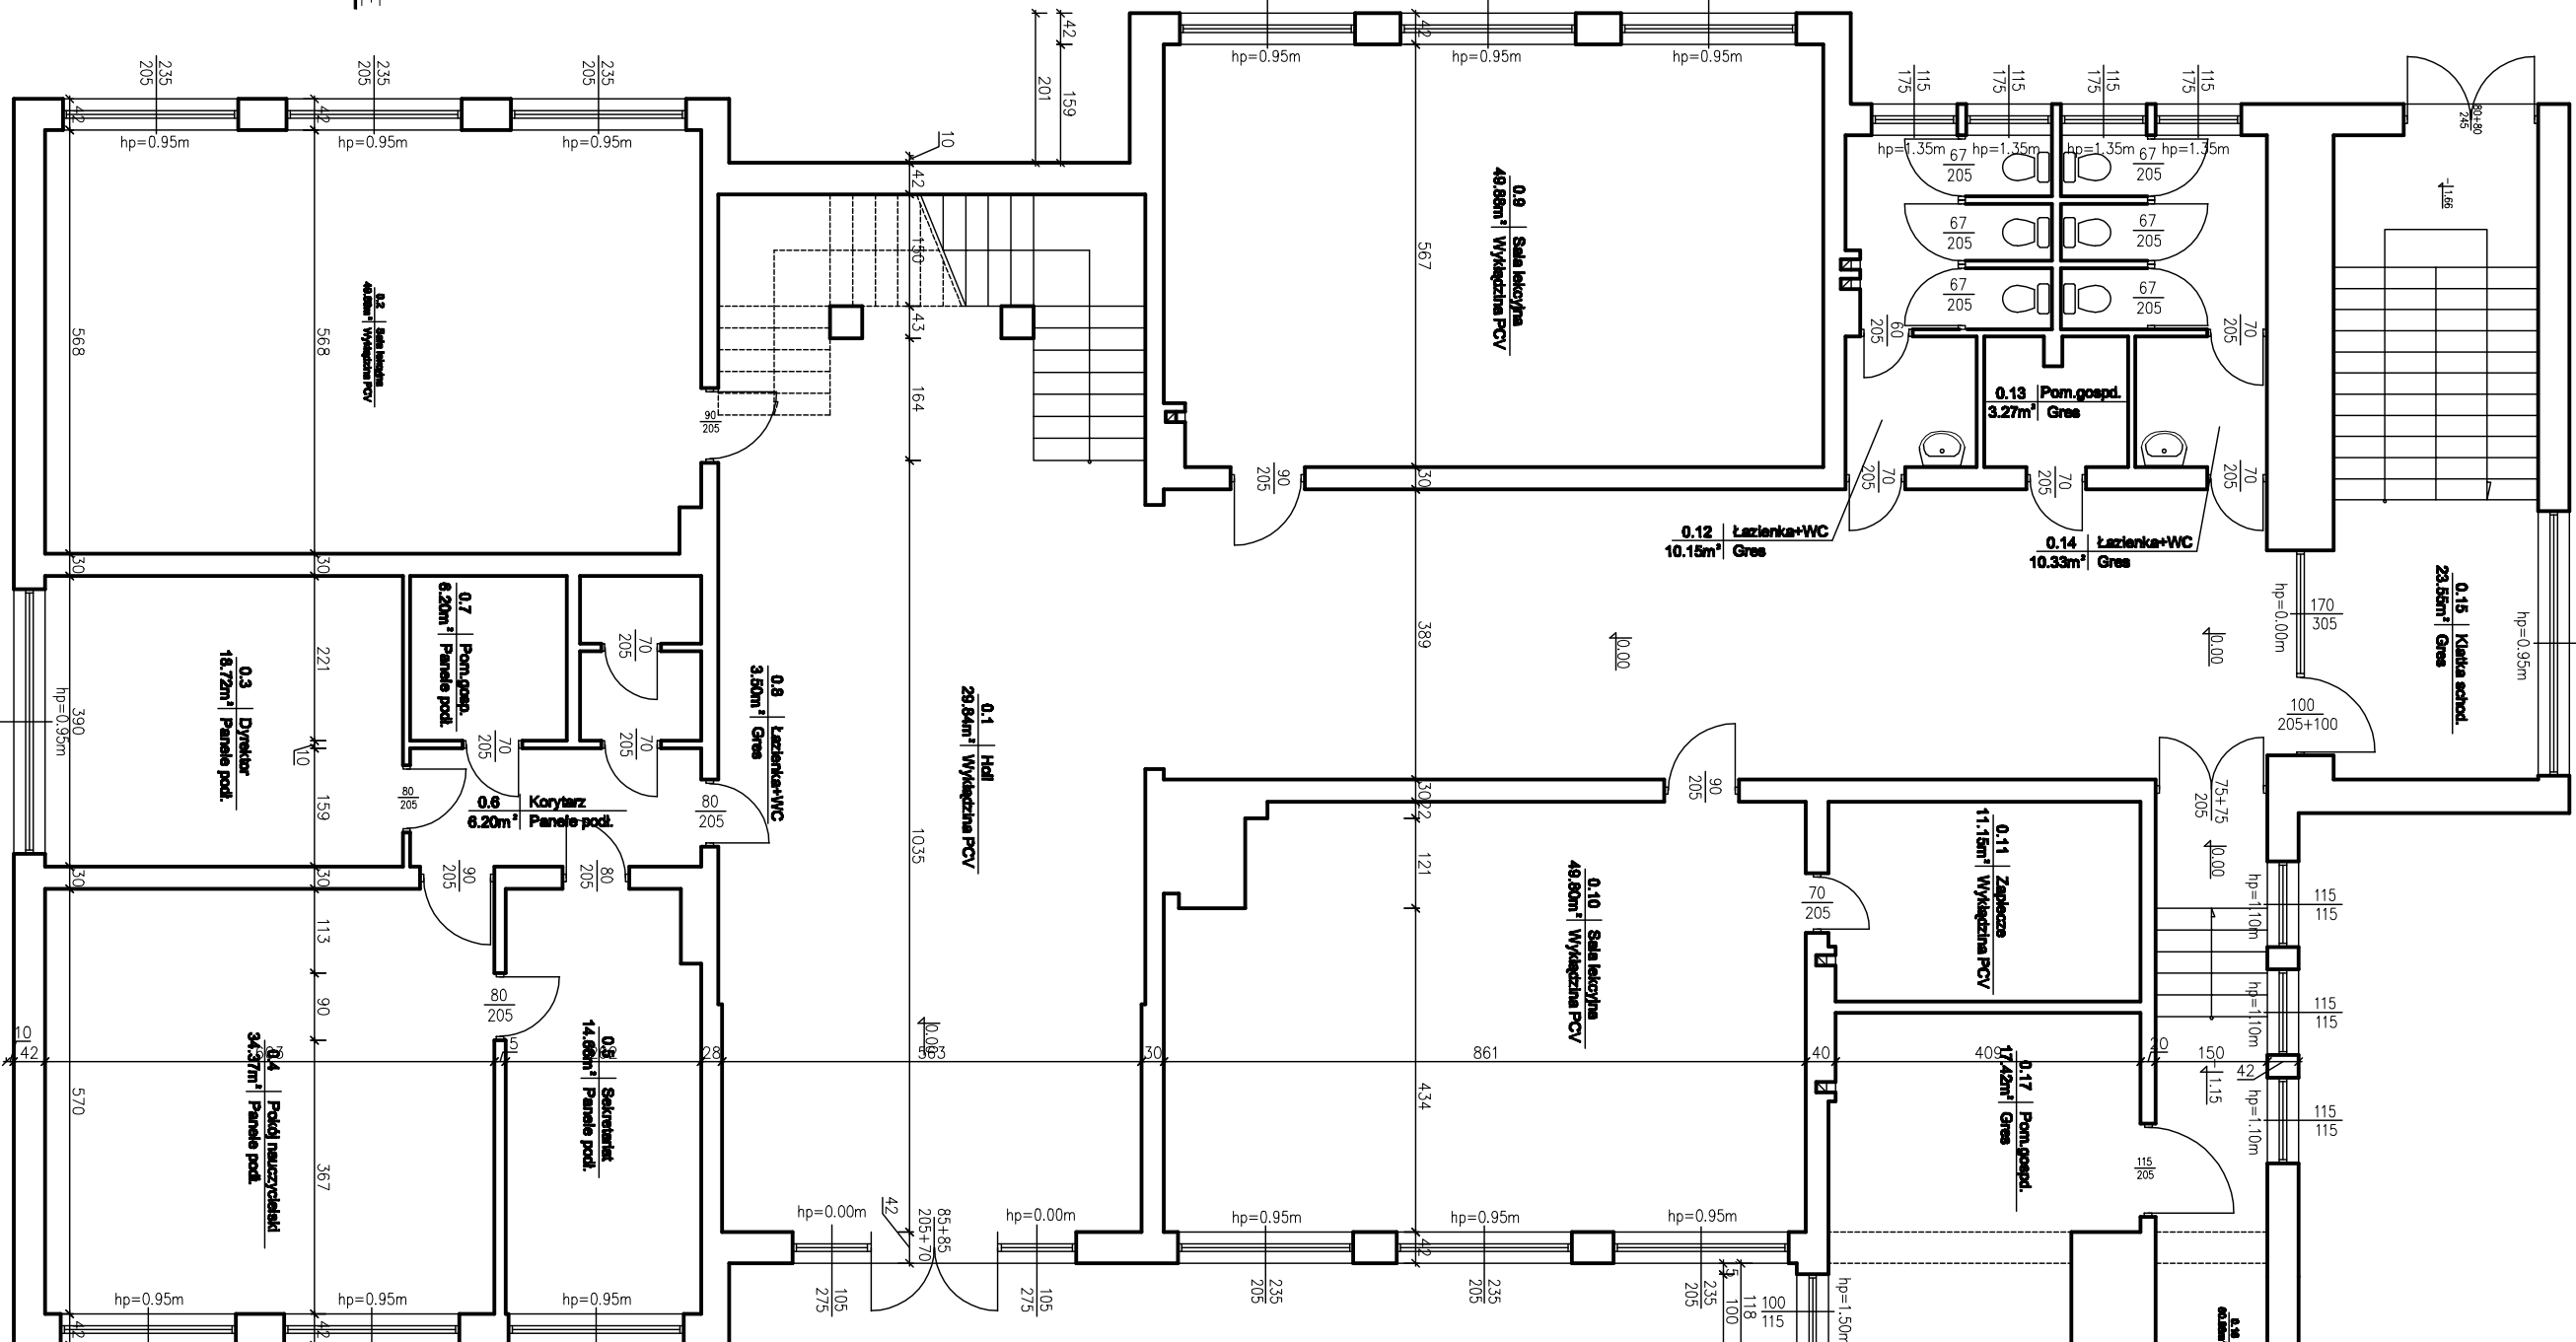
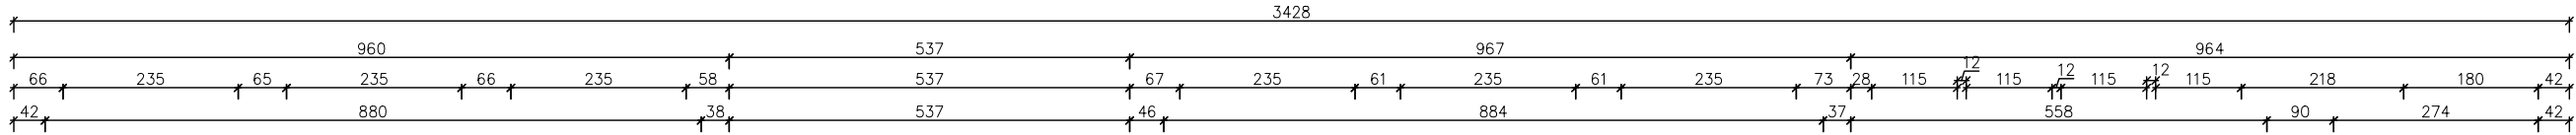


RZUT PARTERU
INWENTARYZACJA

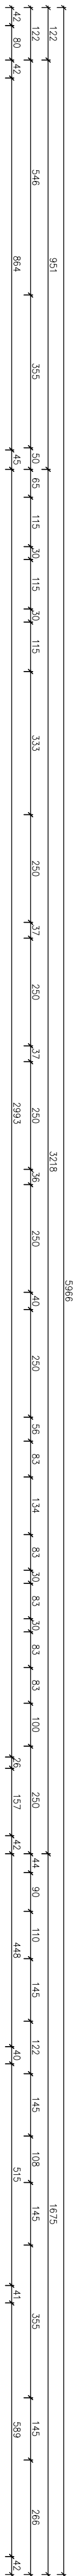

BUREAU ROZWOJU I REALIZACJI
PROJEKTÓW BUDOWLANYCH
HOL-BUD SP. Z O.O.
Gosławin, ul. Piłsudskiego 44a, tel./fax (24) 235 42 55

Nazwa obiektu

DOCIEPLENIE (TERMOMODERNIZACJA) BUDYNKU
ZESPOŁU SZKÓŁY PODSTAWOWEJ I GIMNAZJUM W
BIAŁOPIARSKU WRAZ Z WYMAGĄ (MODERNIZACJĄ)
INSTALACJI WENTYLACYJNYCH

Investor

Gmina Gosławin 08-500 Gosławin ul. Runek 4

Adres inwestycji

Białopiarsko, gm. Gosławin

Projektant

ing. I.B. sp. z o.o. Tomasz Radoński
ul. Wierzyńska 10A/05/06/07/08

Temat rysunku

RZUT PARTERU – INWENTARYZACJA

Skala 1 : 100

Data LPEC 2015

Numer -02

Wysokość kondygnacji = 3,25m