

Rysunki należy rozpatrywać z rysunkami pozostałych branż. Wszystkie niezgodności należy zgłaszać projektantowi. Dane, specyfikacje, rysunki oraz inne informacje, są własnością firmy HOL-BUD i nie mogą być bez pisemnej zgody kopiowane, powielane oraz udostępniane stronie trzeciej do jakichkolwiek innych celów niż opisane w umowie.

<b>IB</b> BIURO ROZWOJU I REALIZACJI PROJEKTÓW BUDOWLANYCH HOL-BUD sp. z o.o. Gostynin, ul. Płocka 44a, tel./fax. (24) 235 42 05		
Nazwa obiektu		
BUDOWA ZJAZDU PUBLICZNEGO Z DROGI WOJEWÓDZKIEJ NR 265 W KM 34+445, NA DZIAŁCE NR EWID. 1, NA TEREN DZIAŁKI NR EWID 102/3 W GÓRKACH PIERWSZYCH, GMINA GOSTYNIN		
Inwestor		
GMINA GOSTYNIN, UL. RYNEK 26, 09-500 GOSTYNIN		
Adres inwestycji		
OBRĘB EWID. GÓRKI PIERWSZE, JEDNOSTKA EWID. GOSTYNIN, DZIAŁKA NR EWID. 1		
Projektant		
mgr inż. arch. Tomasz Reszkowski upr.nr MAZ/0159/PWOK/03, MA/070/14		
Temat rysunku		
PROJEKT ZAGOSPODAROWANIA TERENU		
Skala	Data	Numer
1:1000	09 2016	Z-01

Województwo mazowieckie

Gmina ..... Gostynin

Obiekt ..... Górki Pierwsze

Skala ..... 1:1000

Poświadczam się zgodność niniejszej kopii z treścią materiału państwowego zasobu geodezyjnego i kartograficznego	
Organ prowadzący państwowy zasób geodezyjny i kartograficzny	STAROSTA GOSTYNIŃSKI
Nazwa materiału zasobu	Wzrosty drzew i krzewów
Identyfikator ewidencyjny materiału zasobu	P.1404
Data wykonania kopii	19.07.2016
Imię, nazwisko i podpis osoby reprezentującej organ	z up. Starosty

Załącznik Nr 1 do decyzji nr 12/2016/65/16  
z dnia 07 grudnia 2016 r.


MAZOWIECKI ZARZĄD DRÓG  
WOJEWÓDZKICH W WARSZAWIE  
REJON DROGOWY Gostynin-Płock  
z siedzibą w Gostyninie  
ul. Kościeliska 5, 09-500 Gostynin  
tel./fax 0-24/235-54-14, tel. 0-24/235-25-43

STARSZY SPECJALISTA

mgr Janusz Łaskowski



# PRZEKRÓJ PRZEZ ZJAZD

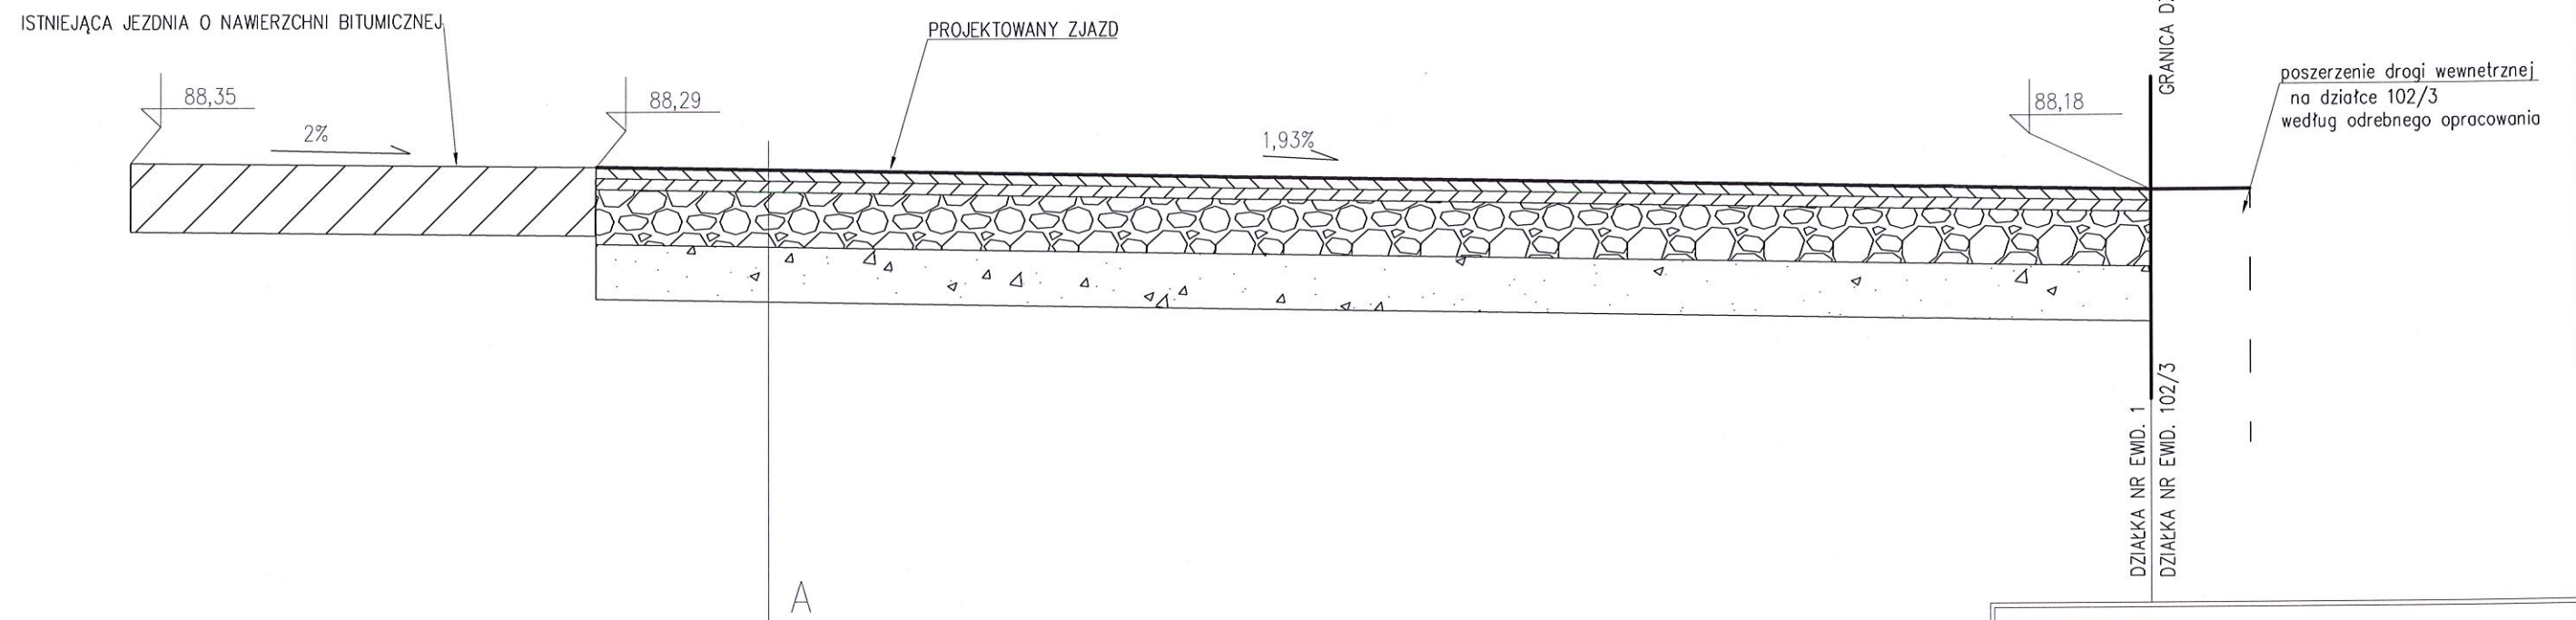

A

warstwa ścieralna z betonu asfaltowego AC11S 50/70 gr. 4 cm  
 Warstwa wiążąca z betonu asfaltowego AC16W 35/50 gr. 4 cm  
 Podbudowa z kruszywa łamanego 0/31,5 stabilizowane mechanicznie gr. 20 cm  
 Warstwa odsączająca 20cm  
 Grunt rodzimy

MAZOWIECKI ZARZĄD DRÓG  
 WOJEWÓDZKICH W WARSZAWIE  
 REJON DROGOWY Gostynin-Płock  
 z siedzibą w Gostyninie  
 ul. Kościelicka 5, 09-500 Gostynin  
 tel./fax 0-24/235-54-14, tel. 0-24/235-25-43

Załącznik Nr 1 do decyzji nr 12/RD/265/16  
 z dnia 07 grudnia 2016

STARSZY SPECJALISTA

mgr Janusz Łaskowski

Rysunki należy rozpatrywać z rysunkami pozostałych branż.  
 Wszystkie niezgodności należy zgłaszać projektantowi.  
 Dane, specyfikacje, rysunki oraz inne informacje, są  
 własnością firmy HOL-BUD i nie mogą być bez pisemnej  
 zgody kopiowane, powielane oraz udostępniane stronie  
 trzeciej do jakichkolwiek innych celów niż opisane  
 w umowie.



BIURO ROZWOJU I REALIZACJI  
 PROJEKTÓW BUDOWLANYCH  
 HOL-BUD sp. z o.o.  
 Gostynin, ul. Płocka 44a, tel./fax. (24) 235 42 05

Nazwa obiektu

BUDOWA ZJAZDU PUBLICZNEGO Z DROGI WOJEWÓDZKIEJ NR 265  
 W KM 34+445, NA DZIAŁCE NR EWID. 1, NA TEREN DZIAŁKI NR  
 EWID 102/3 W GÓRKACH PIERWSZYCH, GMINA GOSTYNIN

Inwestor

GMINA GOSTYNIN, UL. RYNEK 26, 09-500 GOSTYNIN

Adres inwestycji

OBRĘB EWID. GÓRKI PIERWSZE, JEDNOSTKA EWID.  
 GOSTYNIN, DZIAŁKA NR EWID. 1

Projektant

mgr inż. arch. Tomasz Reszkowski  
 upr.nr MAZ/0159/PWOK/03, MA/070/14

Temat rysunku

RZUT ZJAZDU

Skala

1:25


Data

09 2016

Numer

Z-02



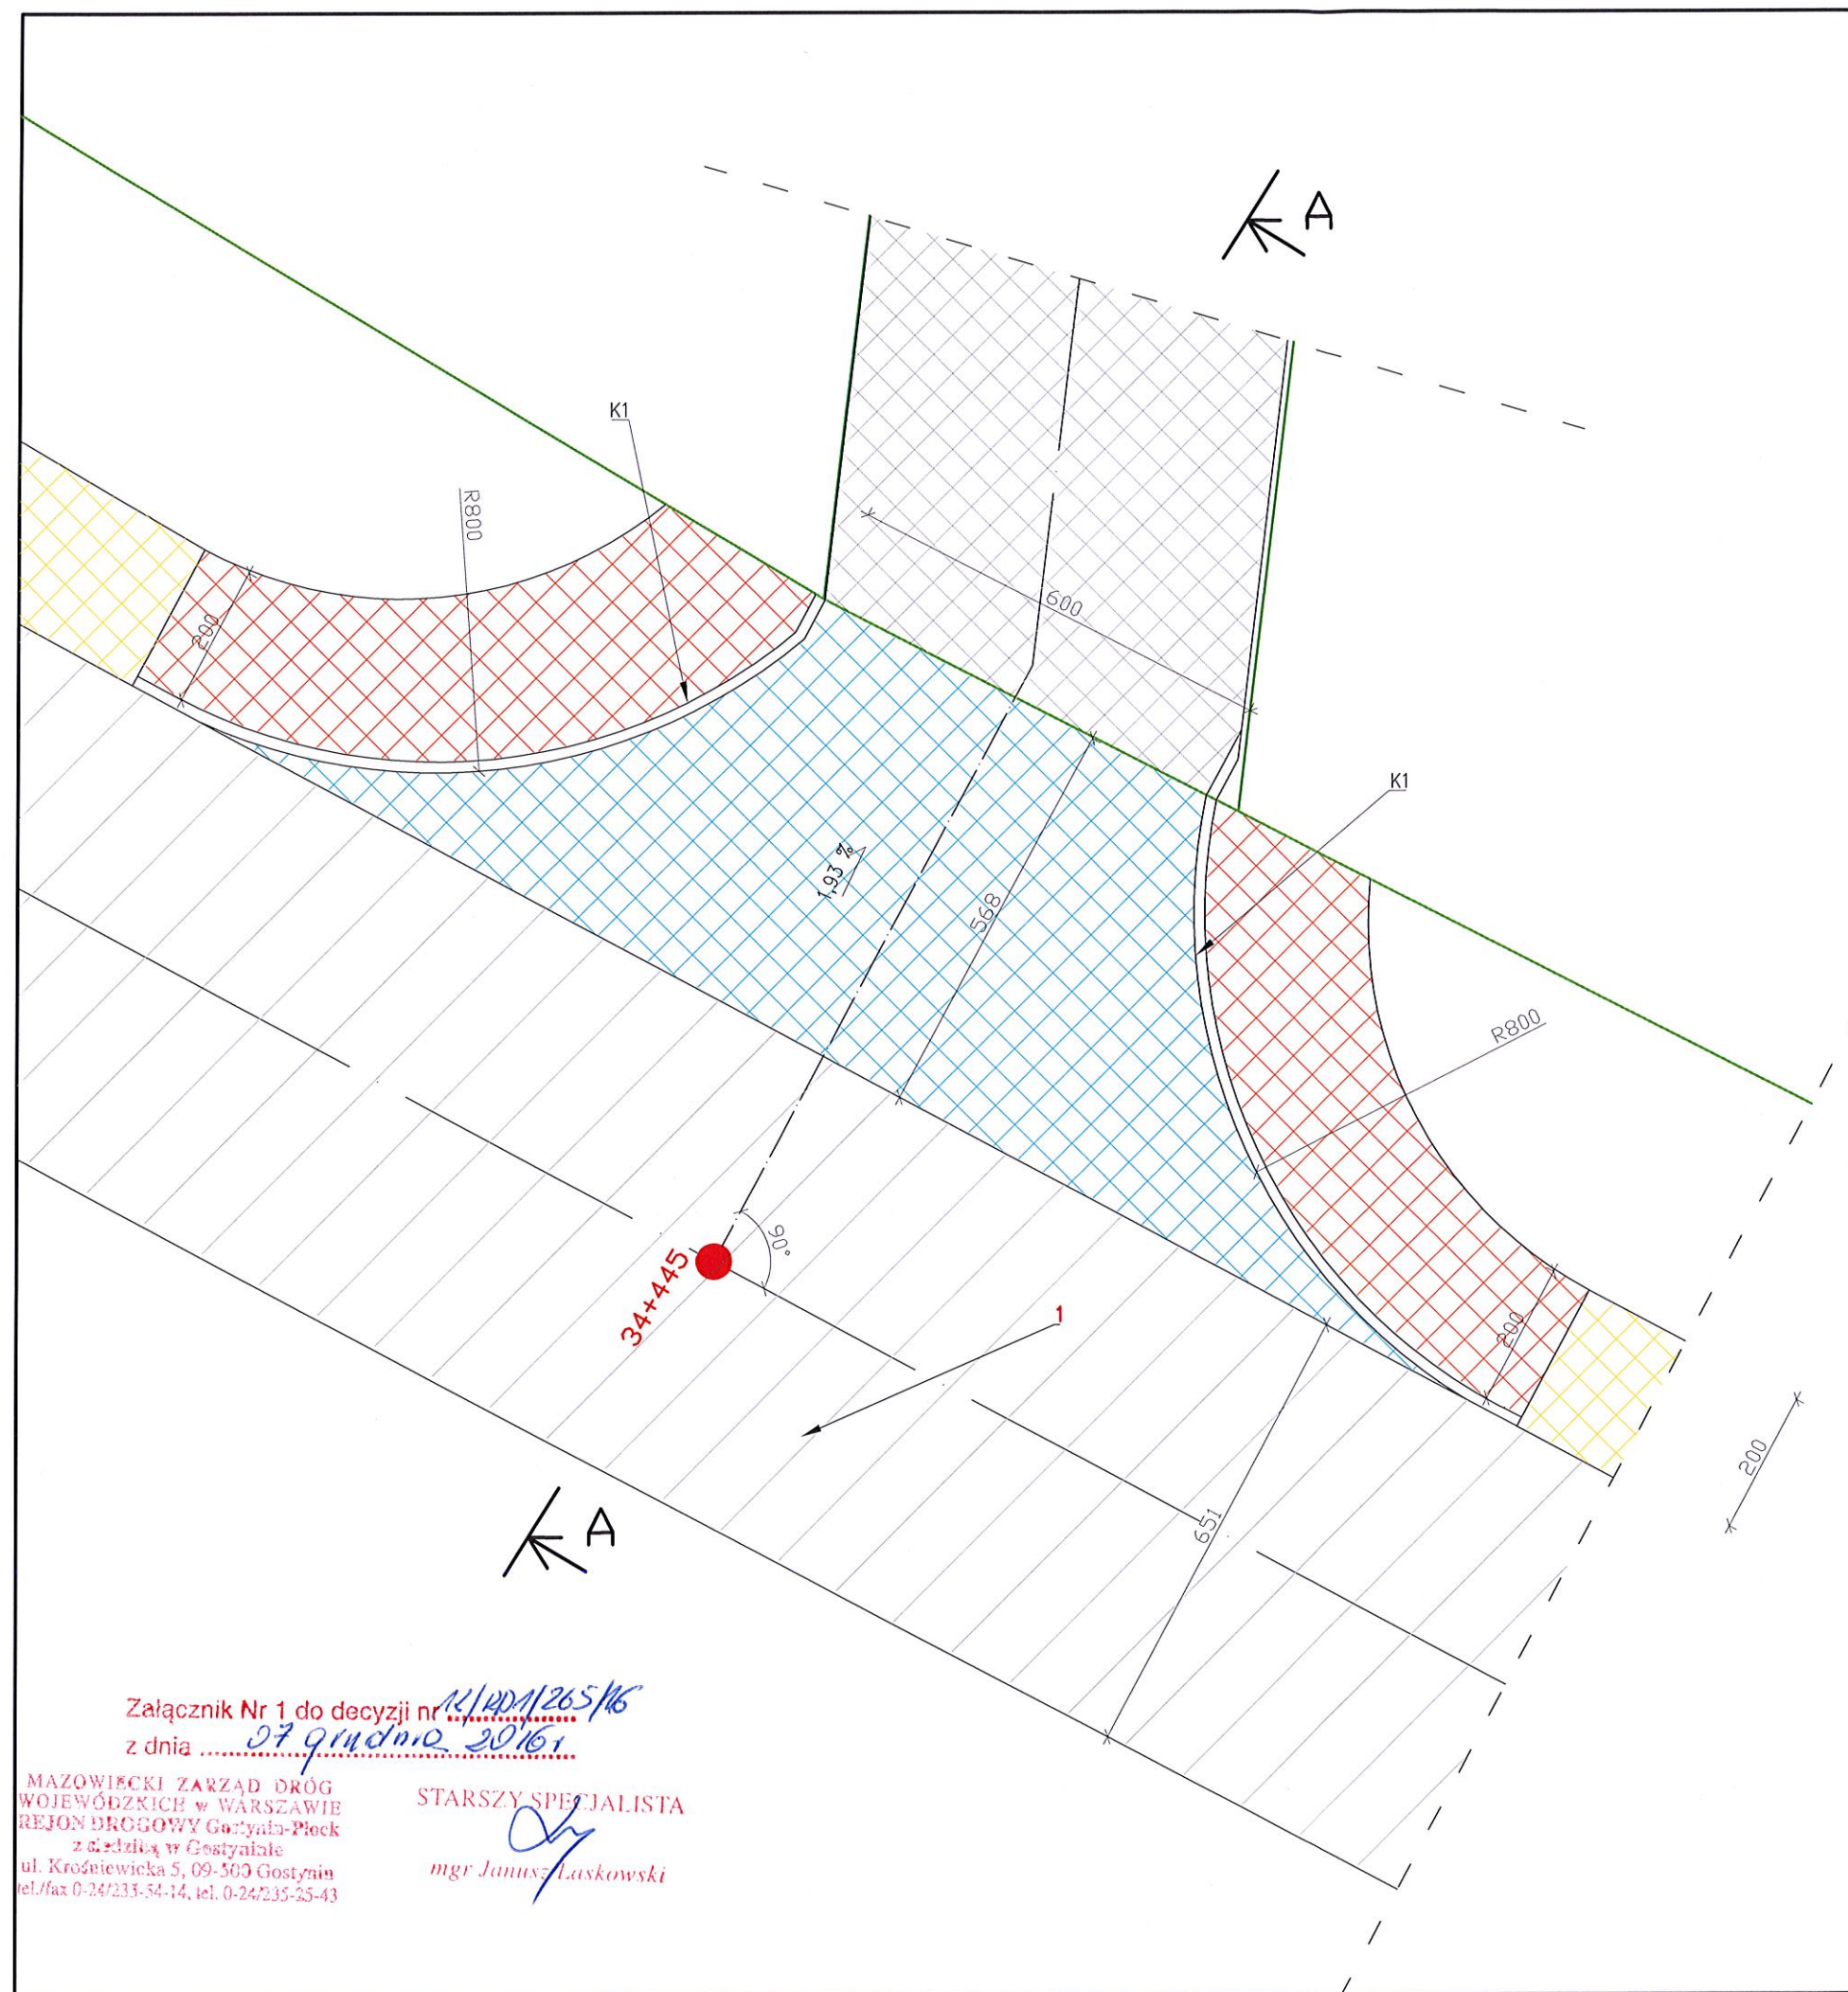

# LEGENDA:

- PROJEKTOWANY ZJAZD PUBLICZNY
- PROJEKTOWANY ZJAZD PUBLICZNY - POBOCZA
- ISTNIEJĄCA JEZDNIA DROGI WOJEWÓDZKIEJ
- ISTNIEJĄCE POBOCZE DROGI WOJEWÓDZKIEJ
- PROJEKTOWANE POSZERZENIE DROGI GMINNEJ WEWNĘTRZNEJ WEDŁUG ODBĘBNEGO OPRACOWANIA I POZWOLENIA
- GRANICA DZIAŁKI

1 – istniejąca jezdnia drogi wojewódzkiej  
K1 – krawężnik betonowy 15x30x100 cm

Rysunki należy rozpatrywać z rysunkami pozostałych branż. Wszystkie niezgodności należy zgłaszać projektantowi. Dane, specyfikacje, rysunki oraz inne informacje, są własnością firmy HOL-BUD i nie mogą być bez pisemnej zgody kopiowane, powielane oraz udostępniane stronie trzeciej do jakichkolwiek innych celów niż opisane w umowie.



BIURO ROZWOJU I REALIZACJI  
PROJEKTÓW BUDOWLANYCH  
HOL-BUD sp. z o.o.  
Gostynin, ul. Płocka 44a, tel./fax. (24) 235 42 05

Nazwa obiektu

BUDOWA ZJAZDU PUBLICZNEGO Z DROGI WOJEWÓDZKIEJ NR 265  
W KM 34+445, NA DZIAŁCE NR EWID. 1, NA TEREN DZIAŁKI NR  
EWID 102/3 W GÓRKACH PIERWSZYCH, GMINA GOSTYNIN

Inwestor

GMINA GOSTYNIN, UL. RYNEK 26, 09-500 GOSTYNIN

Adres inwestycji

OBRĘB EWID. GÓRKI PIERWSZE, JEDNOSTKA EWID.  
GOSTYNIN, DZIAŁKA NR EWID. 1

Projektant

mgr inż. arch. Tomasz Reszkowski  
upr.nr MAZ/0159/PWOK/03, MA/070/14

Temat rysunku

RZUT ZJAZDU

Skala

1:100

Data

09 2016

Numer

Z-02

Załącznik Nr 1 do decyzji nr 12/201/265/16  
z dnia 07 grudnia 2016r.

MAZOWIECKI ZARZĄD DRÓG  
WOJEWÓDZKICH w WARSZAWIE  
REJON DROGOWY Gostynin-Płock  
z siedzibą w Gostyninie  
ul. Krośniewicka 5, 09-500 Gostynin  
tel./fax 0-24/233-54-14, tel. 0-24/235-25-43

STARSZY SPECJALISTA

mgr Janusz Łaskowski