Załącznik nr 1
do uchwały nr 140/XVII/2025
Rady Gminy Gostynin
z dnia 30 lipca 2025r.

Szkic orientacyjny
Skala 1:25000

N

LEGENDA:
- linie rozgraniczające pasa drogowego wg MPZP
- proj. elektroenergetyczna sieć kablowa 0,4 kV
ZKP■ - proj. szafka pomiarowa
- proj. osłona rurowa

Inwestor:	Pracownia projektowa:
Energa-Operator S.A. 80-557 Gdańsk, ul. Marynarki Polskiej 130	BAKO Sp. z o.o. 09-410 Płock, al. Jana Pawła II 30

Nazwa inwestycji:
Budowa elektroenergetycznej sieci kablowej 0,4 kV do zasilenia działek nr 195/4, 195/5, 195/7 m. Białe, gm. Gostynin

Stanowisko	Imię i nazwisko	Nr uprawnień	Data	Podpis
Projektant	Radosław Habaj	MAZ/0584/POOE/12	29.05.2025	
Asystent projektanta	Grzegorz Bednarski	———		

Skala		Nr umowy:	Nr proj.	Rew.	Rys.
1:500	PROJEKT ZAGOSPODAROWANIA TERENU	PJ05310/24 OBI/74/2403835	2237	0	E-01

x=5819300.00
y=7399150.00

MAPA DO CELÓW PROJEKTOWYCH

Oznaczenie kancelaryjne pracy geodezyjnej		GK.6640.262.2025
Nazwa miejscowości / lokalizacja		Białe
Jednostka ewidencyjna	Identyfikator	141402_2
	Nazwa	Gostynin - gmina
Obręb ewidencyjny	Identyfikator	141402_2.0007
	Nazwa	Białe
	Skala mapy	1:500
Arkusz mapy		7.179.08.02.4.2 7.179.08.02.4.4 7.179.08.03.1.1 7.179.08.03.3.3
Nazwa układu współrzędnych	Prostokątnych płaskich	2000/7
	Układu wysokości	PL-EVRF2007-NH (Amsterdam)
Granice zgodne z ewidencją gruntów i budynków		
Oznaczenie granic obszaru, który był przedmiotem aktualizacji		▬ ▬
Oznaczenie i informacja o służebnościach gruntowych mających wpływ na zagospodarowanie gruntów zlokalizowanych w granicach projektowanej inwestycji		Nie badano
Data opracowania mapy		19.03.2025r.

Nie wyklucza się istnienia w terenie urządzeń podziemnych nie wykazanych na mapie, które nie zostały odnalezione podczas wykonywania inwentaryzacji geodezyjnych lub nie zostały zgłoszone do inwentaryzacji przed zastanem.

GEOMAR Usługi Geodezyjne
Marek Strześniewski
09-400 Płock, ul. K. Morykoniego 2 lok. 55
tel. 501 348 725, email marekgeodezja@interia.pl
NIP 776 149 35 57

Wykonał:
GEODETA
mgr inż. Marek Strześniewski

Kierownik prac geodezyjnych:
GEODETA
inż. Jacek Kratkowski
uprawnienia nr 20263

Poświadczam, że niniejszy dokument został opracowany w wyniku prac geodezyjnych i kartograficznych, których rezultaty zawiera operat techniczny pozytywnie zweryfikowany. Jednocześnie informuję, że jestem świadomy odpowiedzialności karnej za złożenie fałszywego oświadczenia.
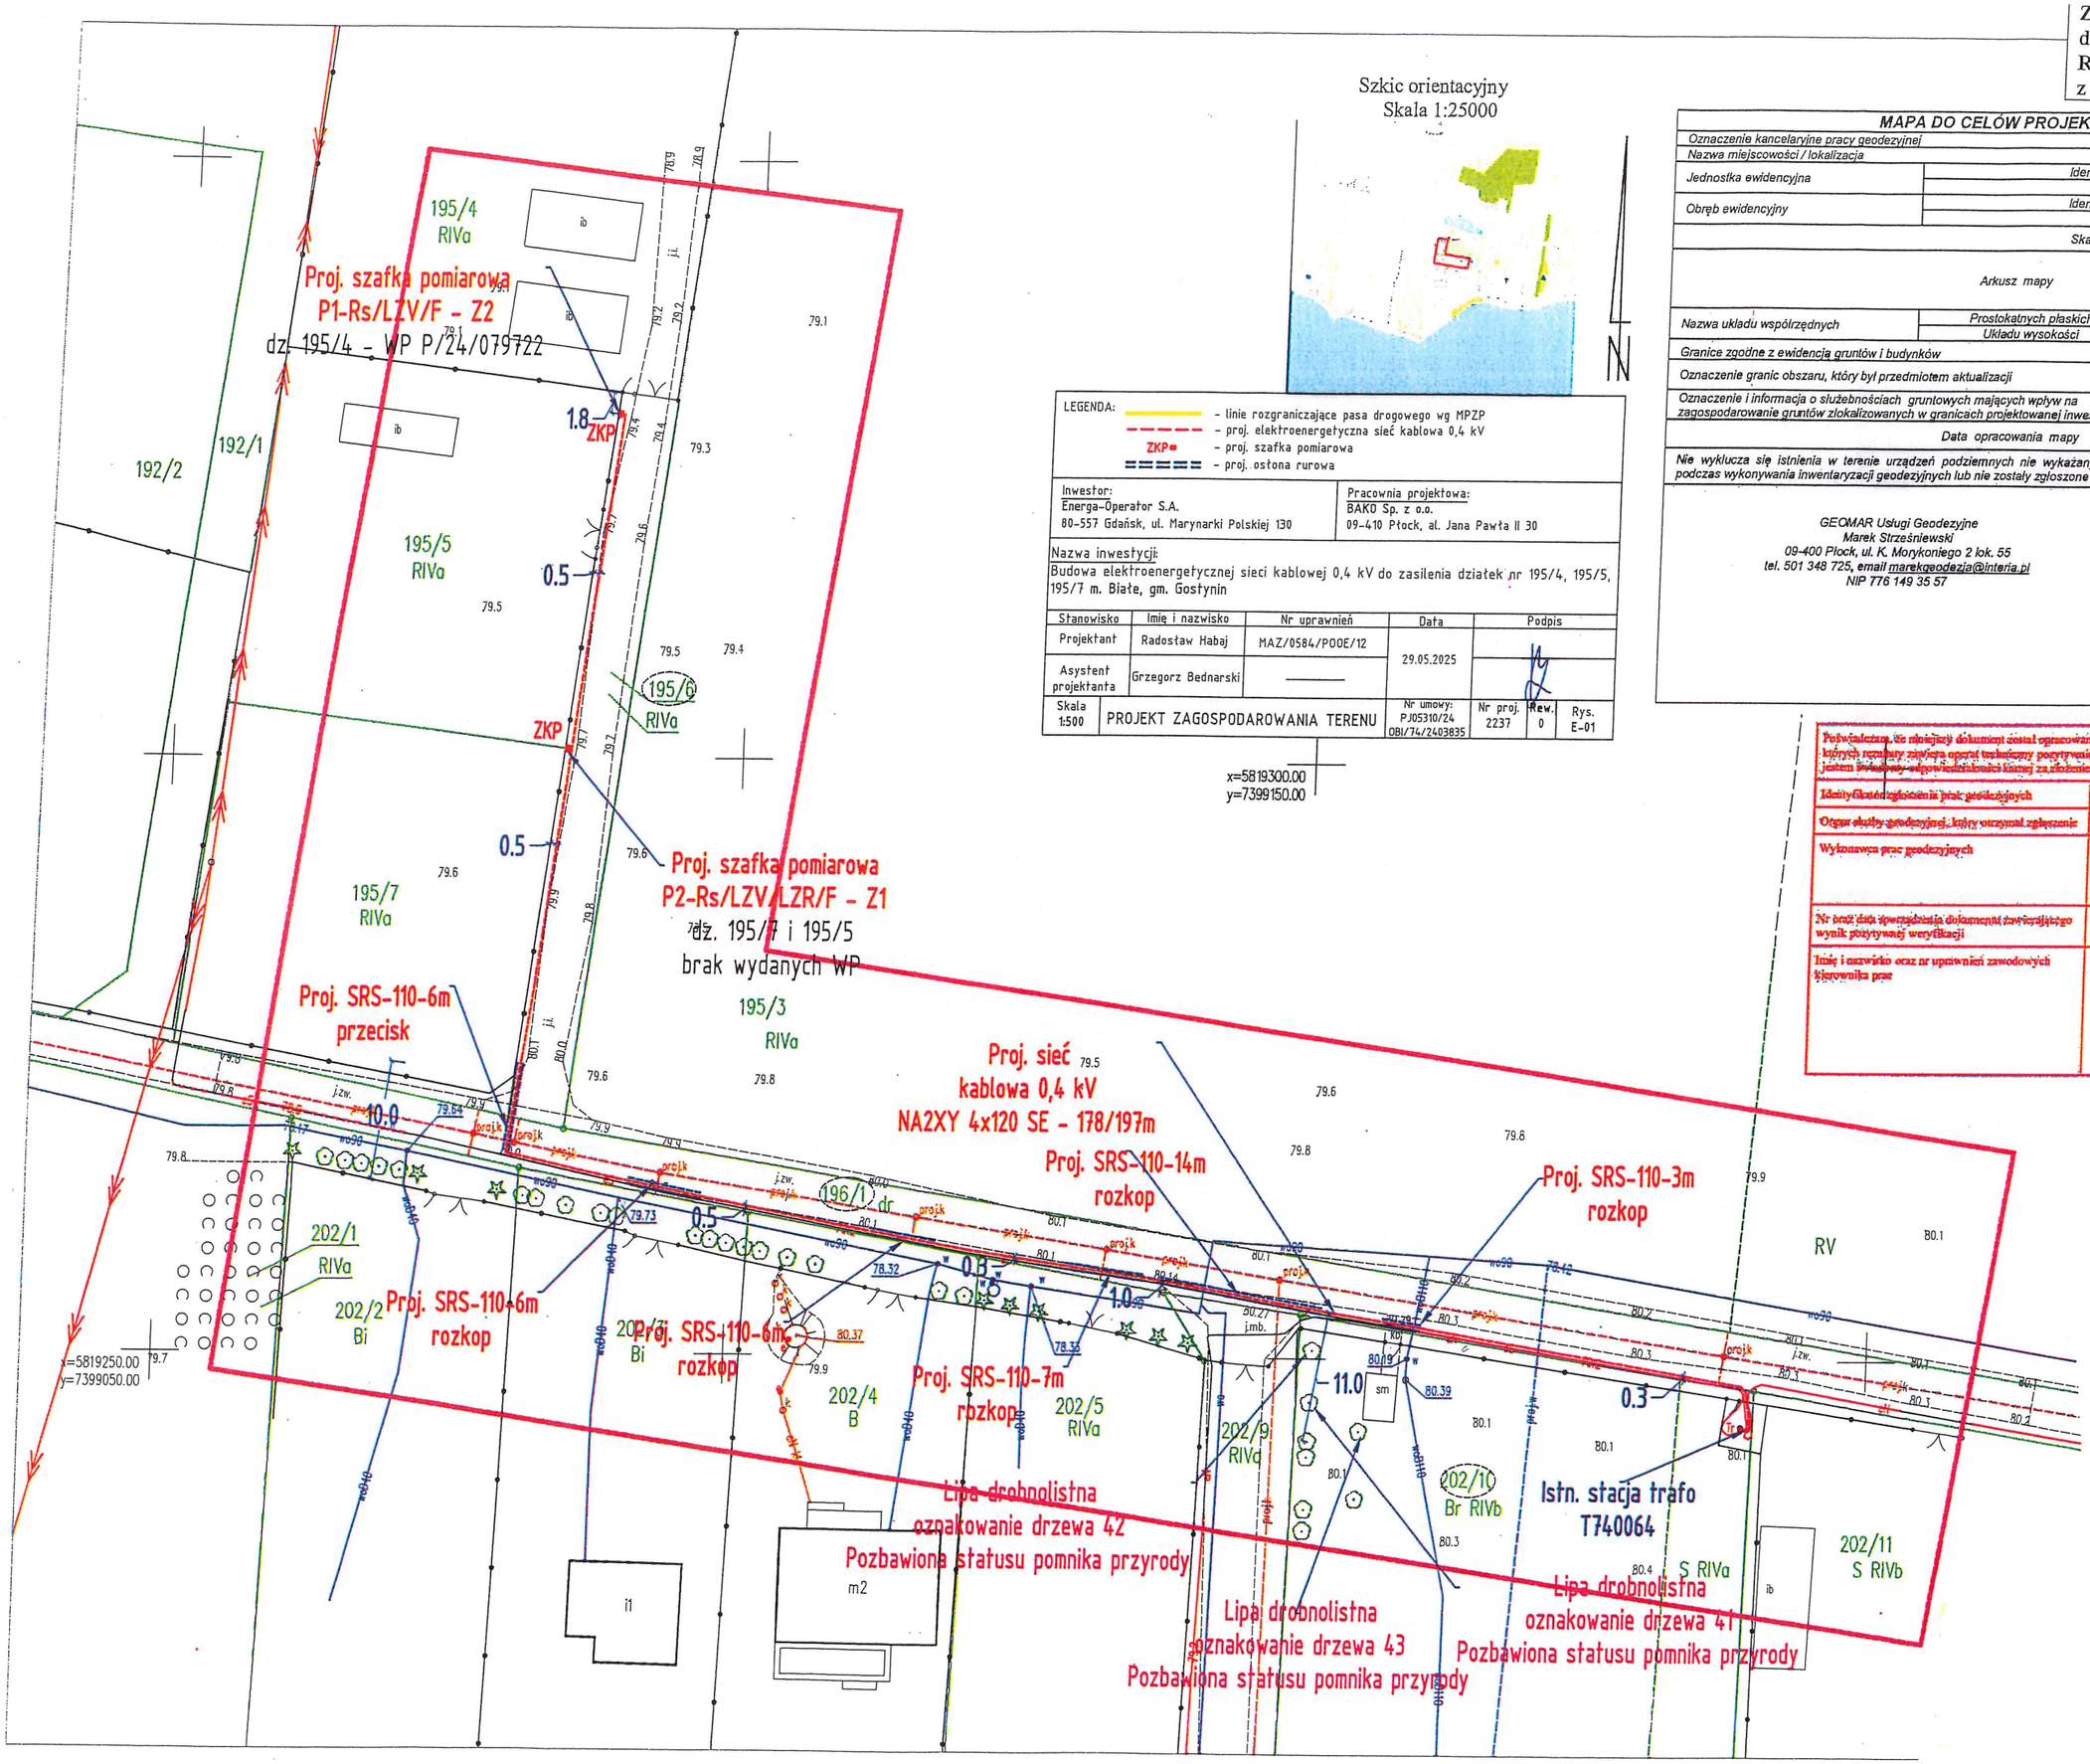
Identyfikator zgłoszenia prac geodezyjnych	GK.6640.262.2025
Organ służby geodezyjnej, który otrzymał zgłoszenie	Starostwa Powiatu Gostynińskiego
Wykonawca prac geodezyjnych	GEOMAR Usługi Geodezyjne Marek Strześniewski 09-400 Płock, ul. Morykoniego 2 lok. 55 NIP 776 149 35 57
Nr oraz data sporządzenia dokumentu zawierającego wynik pozytywnej weryfikacji	Protokół Weryfikacji nr GK.6640.262.2025_1 z dnia 2025-03-31
Imię i nazwisko oraz nr uprawnień zawodowych kierownika prac	GEODETA inż. Jacek Kratkowski uprawnienia nr 20263