


Załącznik nr 1
do Uchwały 422/XLII/2022
Rady Gminy Gostynin
z dnia 30 sierpnia 2022 r.

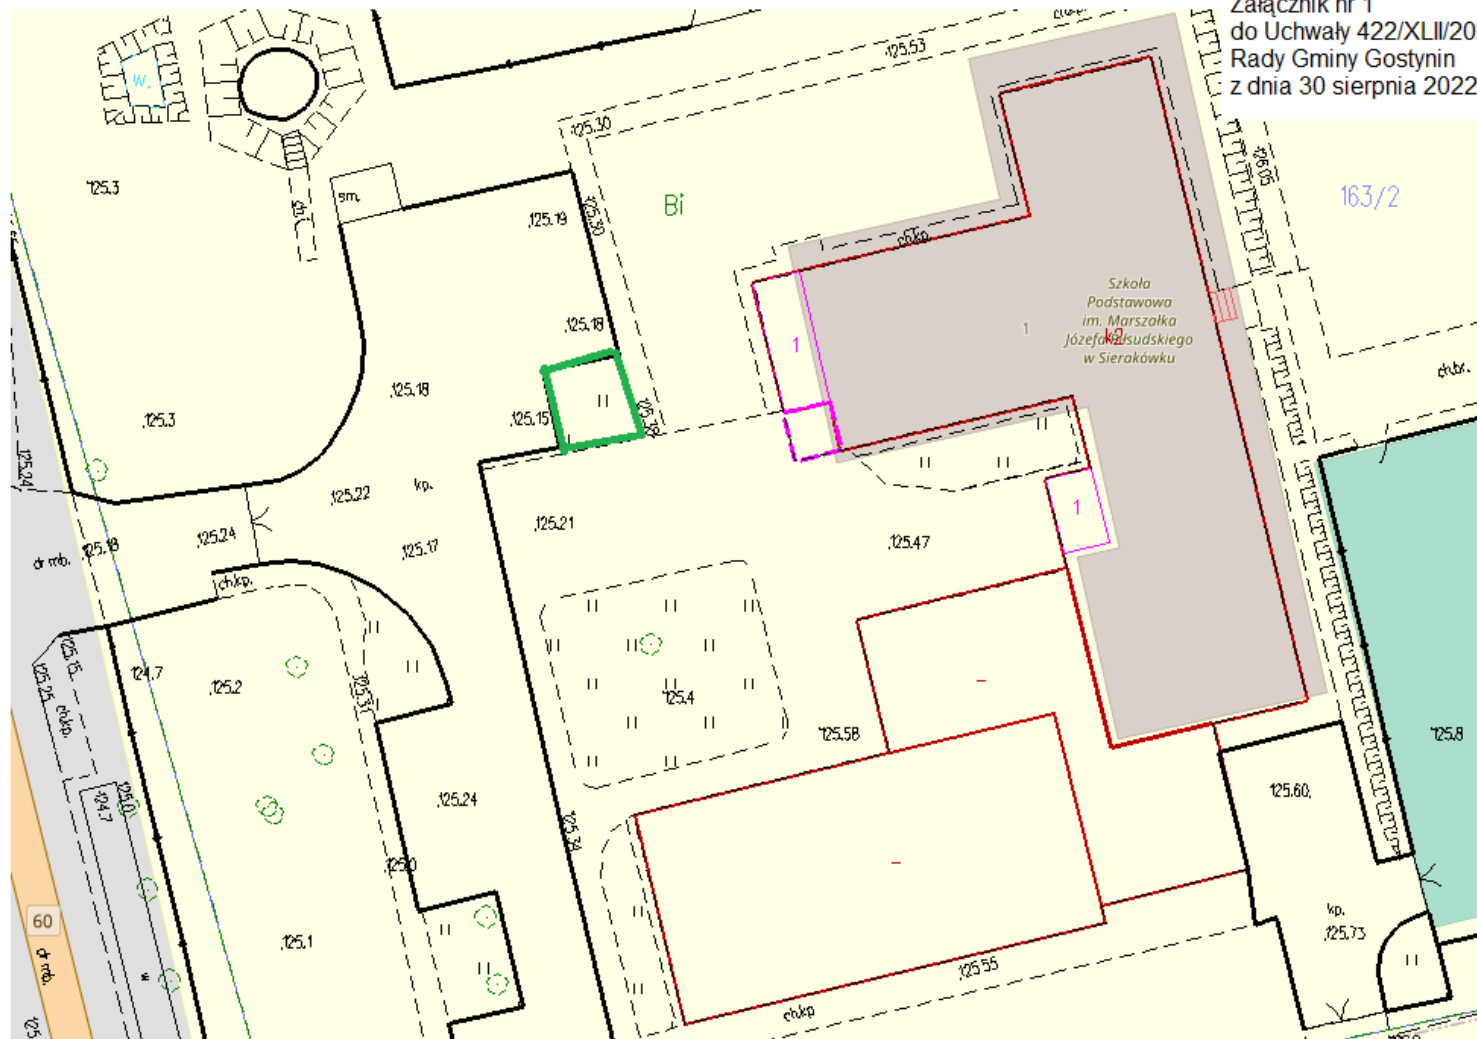

Szkiec sytuacyjny:
odbę Sierakówek
działka o nr ewid 163/2

— projektowana lokalizacja pomnika