


# Zmiana miejscowego planu zagospodarowania przestrzennego obejmującego obszar części wsi Huta Nowa, części wsi Zuzinów i części wsi Aleksandrynów, gmina Gostynin

Załącznik Nr 3  
do Uchwały Nr.....  
Rady Gminy Gostynin  
z dnia .....

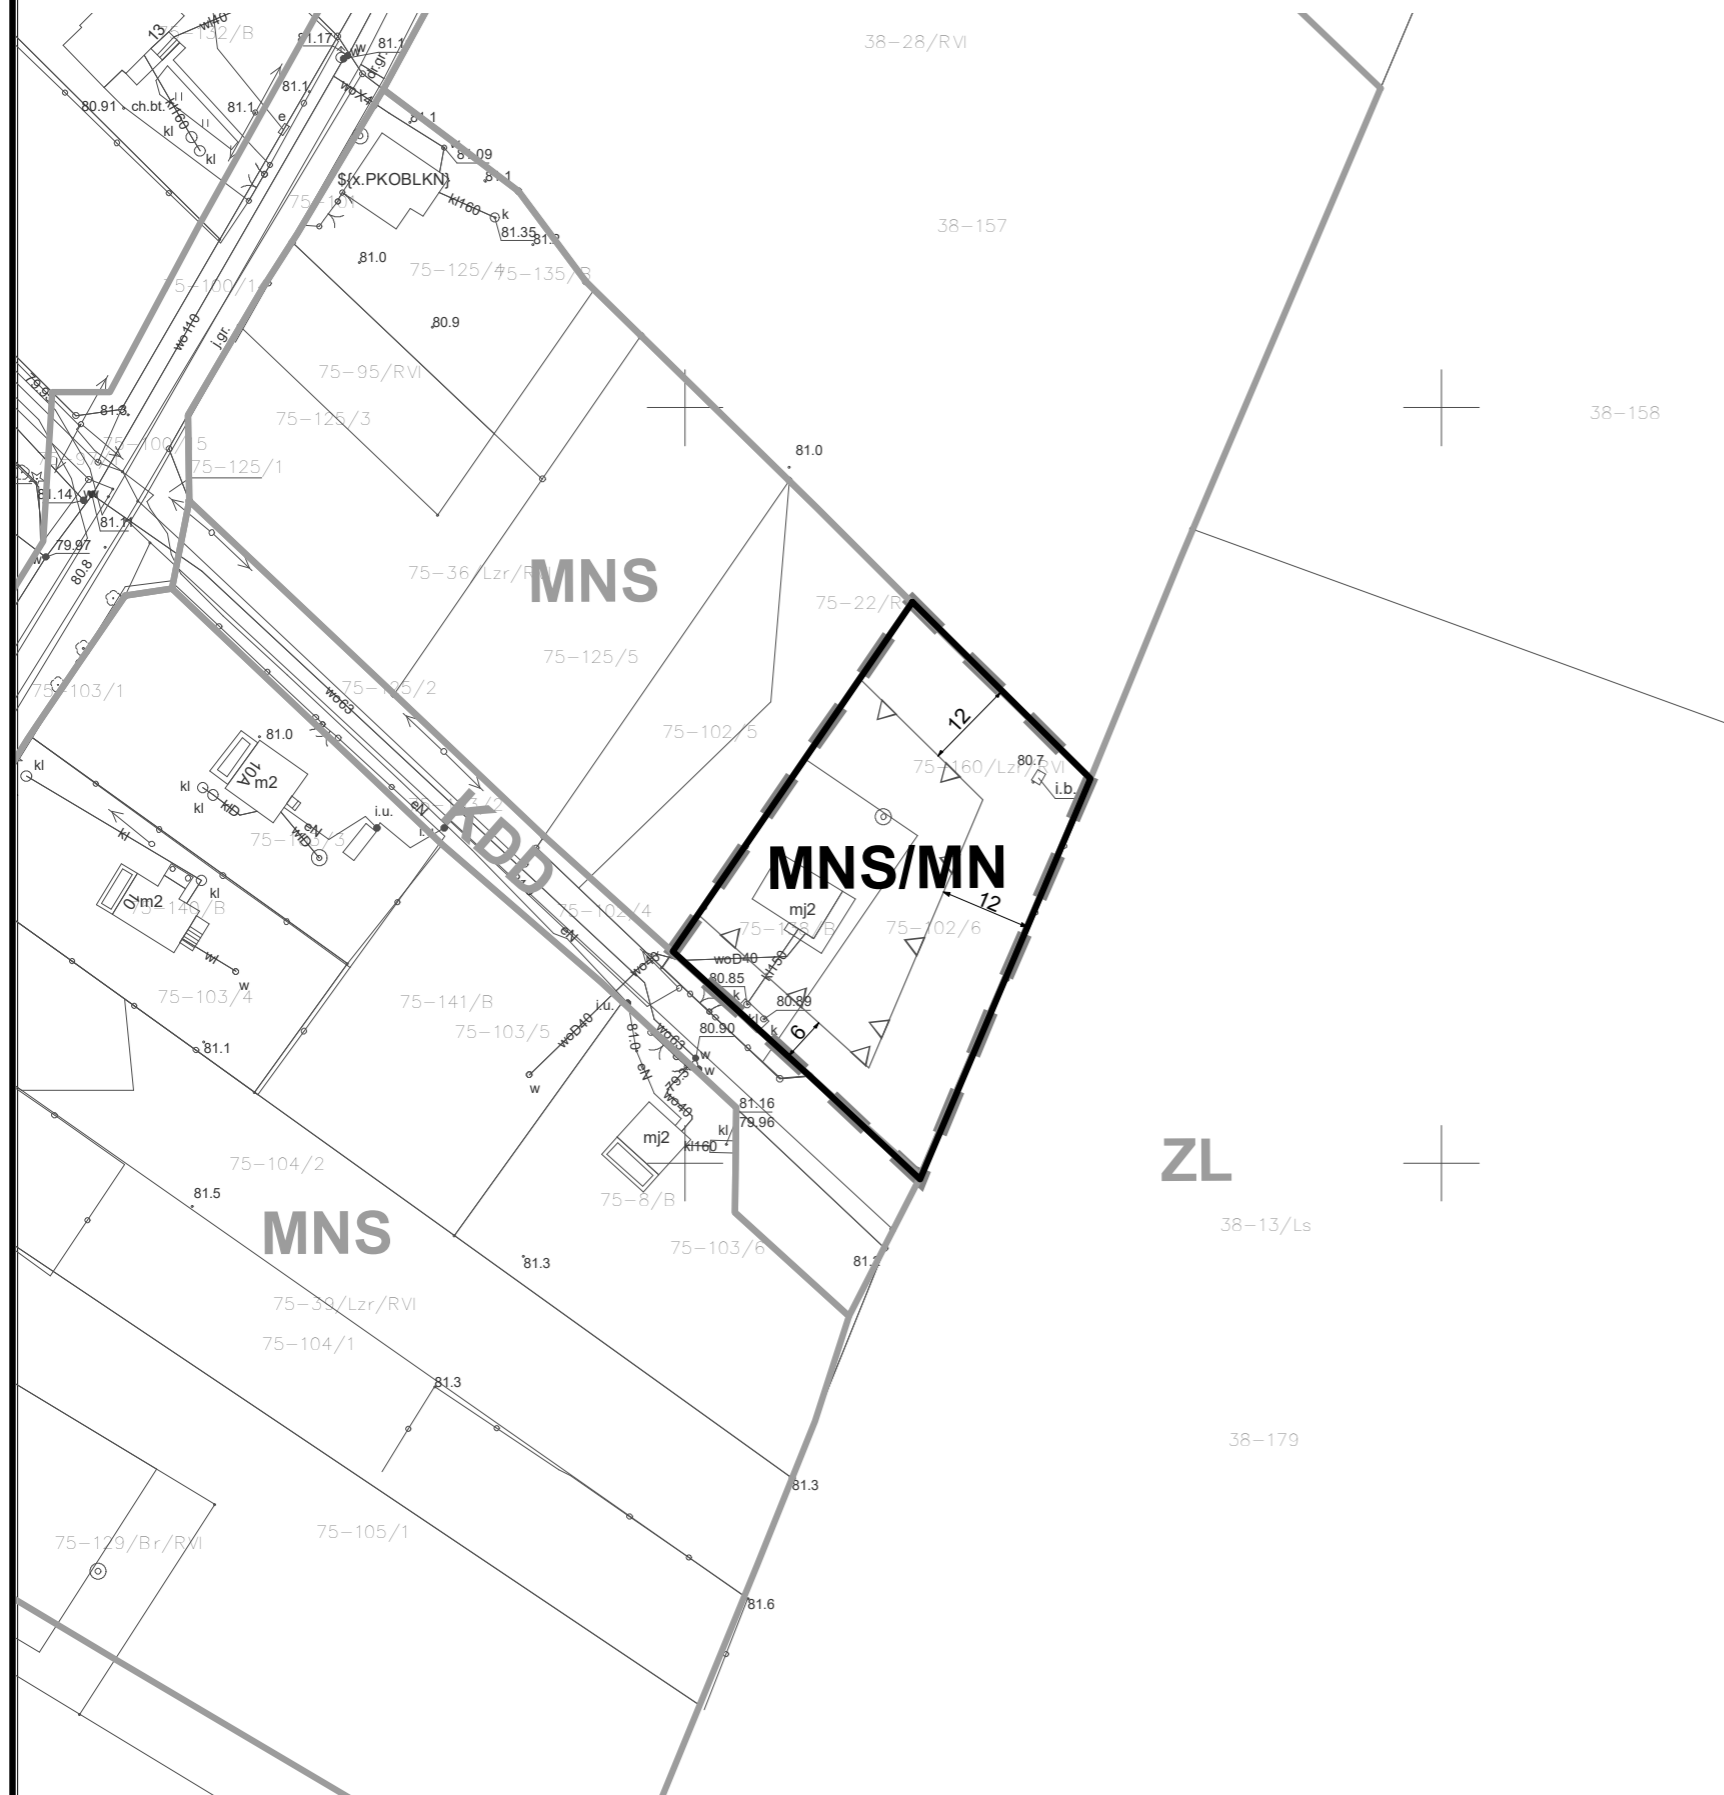

Wyrys ze Studium uwarunkowań i kierunków zagospodarowania przestrzennego gminy Gostynin



granice terenu objętego zmianą planu  
OBSZARY PRZEKSZTAŁCEN I INTENSYFIKACJI ISTNIEJĄCYCH UKŁADÓW OSADNICZYCH wg DOMINUJĄCEJ FUNKCJI: ZABUDOWY LETNISKOWEJ I TURYSTYCZNEJ

## Graficzne ustalenia planu

- granica terenu objętego planem
- linie rozgraniczające tereny o różnym przeznaczeniu i różnych zasadach zagospodarowania
- nieprzekraczalne linie zabudowy
- tereny zabudowy mieszkaniowej o charakterze rekreacji indywidualnej i jednorodzinnej
- zwymiarowane odległości

## Informacje

- orientacyjne linie rozgraniczające tereny o różnym przeznaczeniu i różnych zasadach zagospodarowania
- teren lasów
- teren drogi publicznej klasy dojazdowej
- tereny zabudowy mieszkaniowej o charakterze rekreacji indywidualnej

1:1000



0 5 10 20 [m]

ZMIANA MIEJSCOWEGO PLANU ZAGOSPODAROWANIA PRZESTRZENNEGO OBEJMUJĄCEGO OBSZAR CZĘŚCI WSI HUTA NOWA, CZĘŚCI WSI ZUZINÓW I CZĘŚCI WSI ALEKSANDRYNÓW, GMINA GOSTYNIN



BUDOWLANE I URBANISTYCZNE USŁUGI PROJEKTOWE  
mgr inż. ALICJA PEJTA - JAWORSKA  
*opracowania planistyczne, projekty infrastruktury technicznej, ekspertyzy z zakresu ochrony środowiska*

09-400 Płock, ul. Kazimierza Wielkiego 37/93 kom. 504766500 e-mail: apjaworska@wo.pl

Główny projektant: mgr inż. Alicja Pejta - Jaworska  
Uprawnienia urbanistyczne Nr 1500