


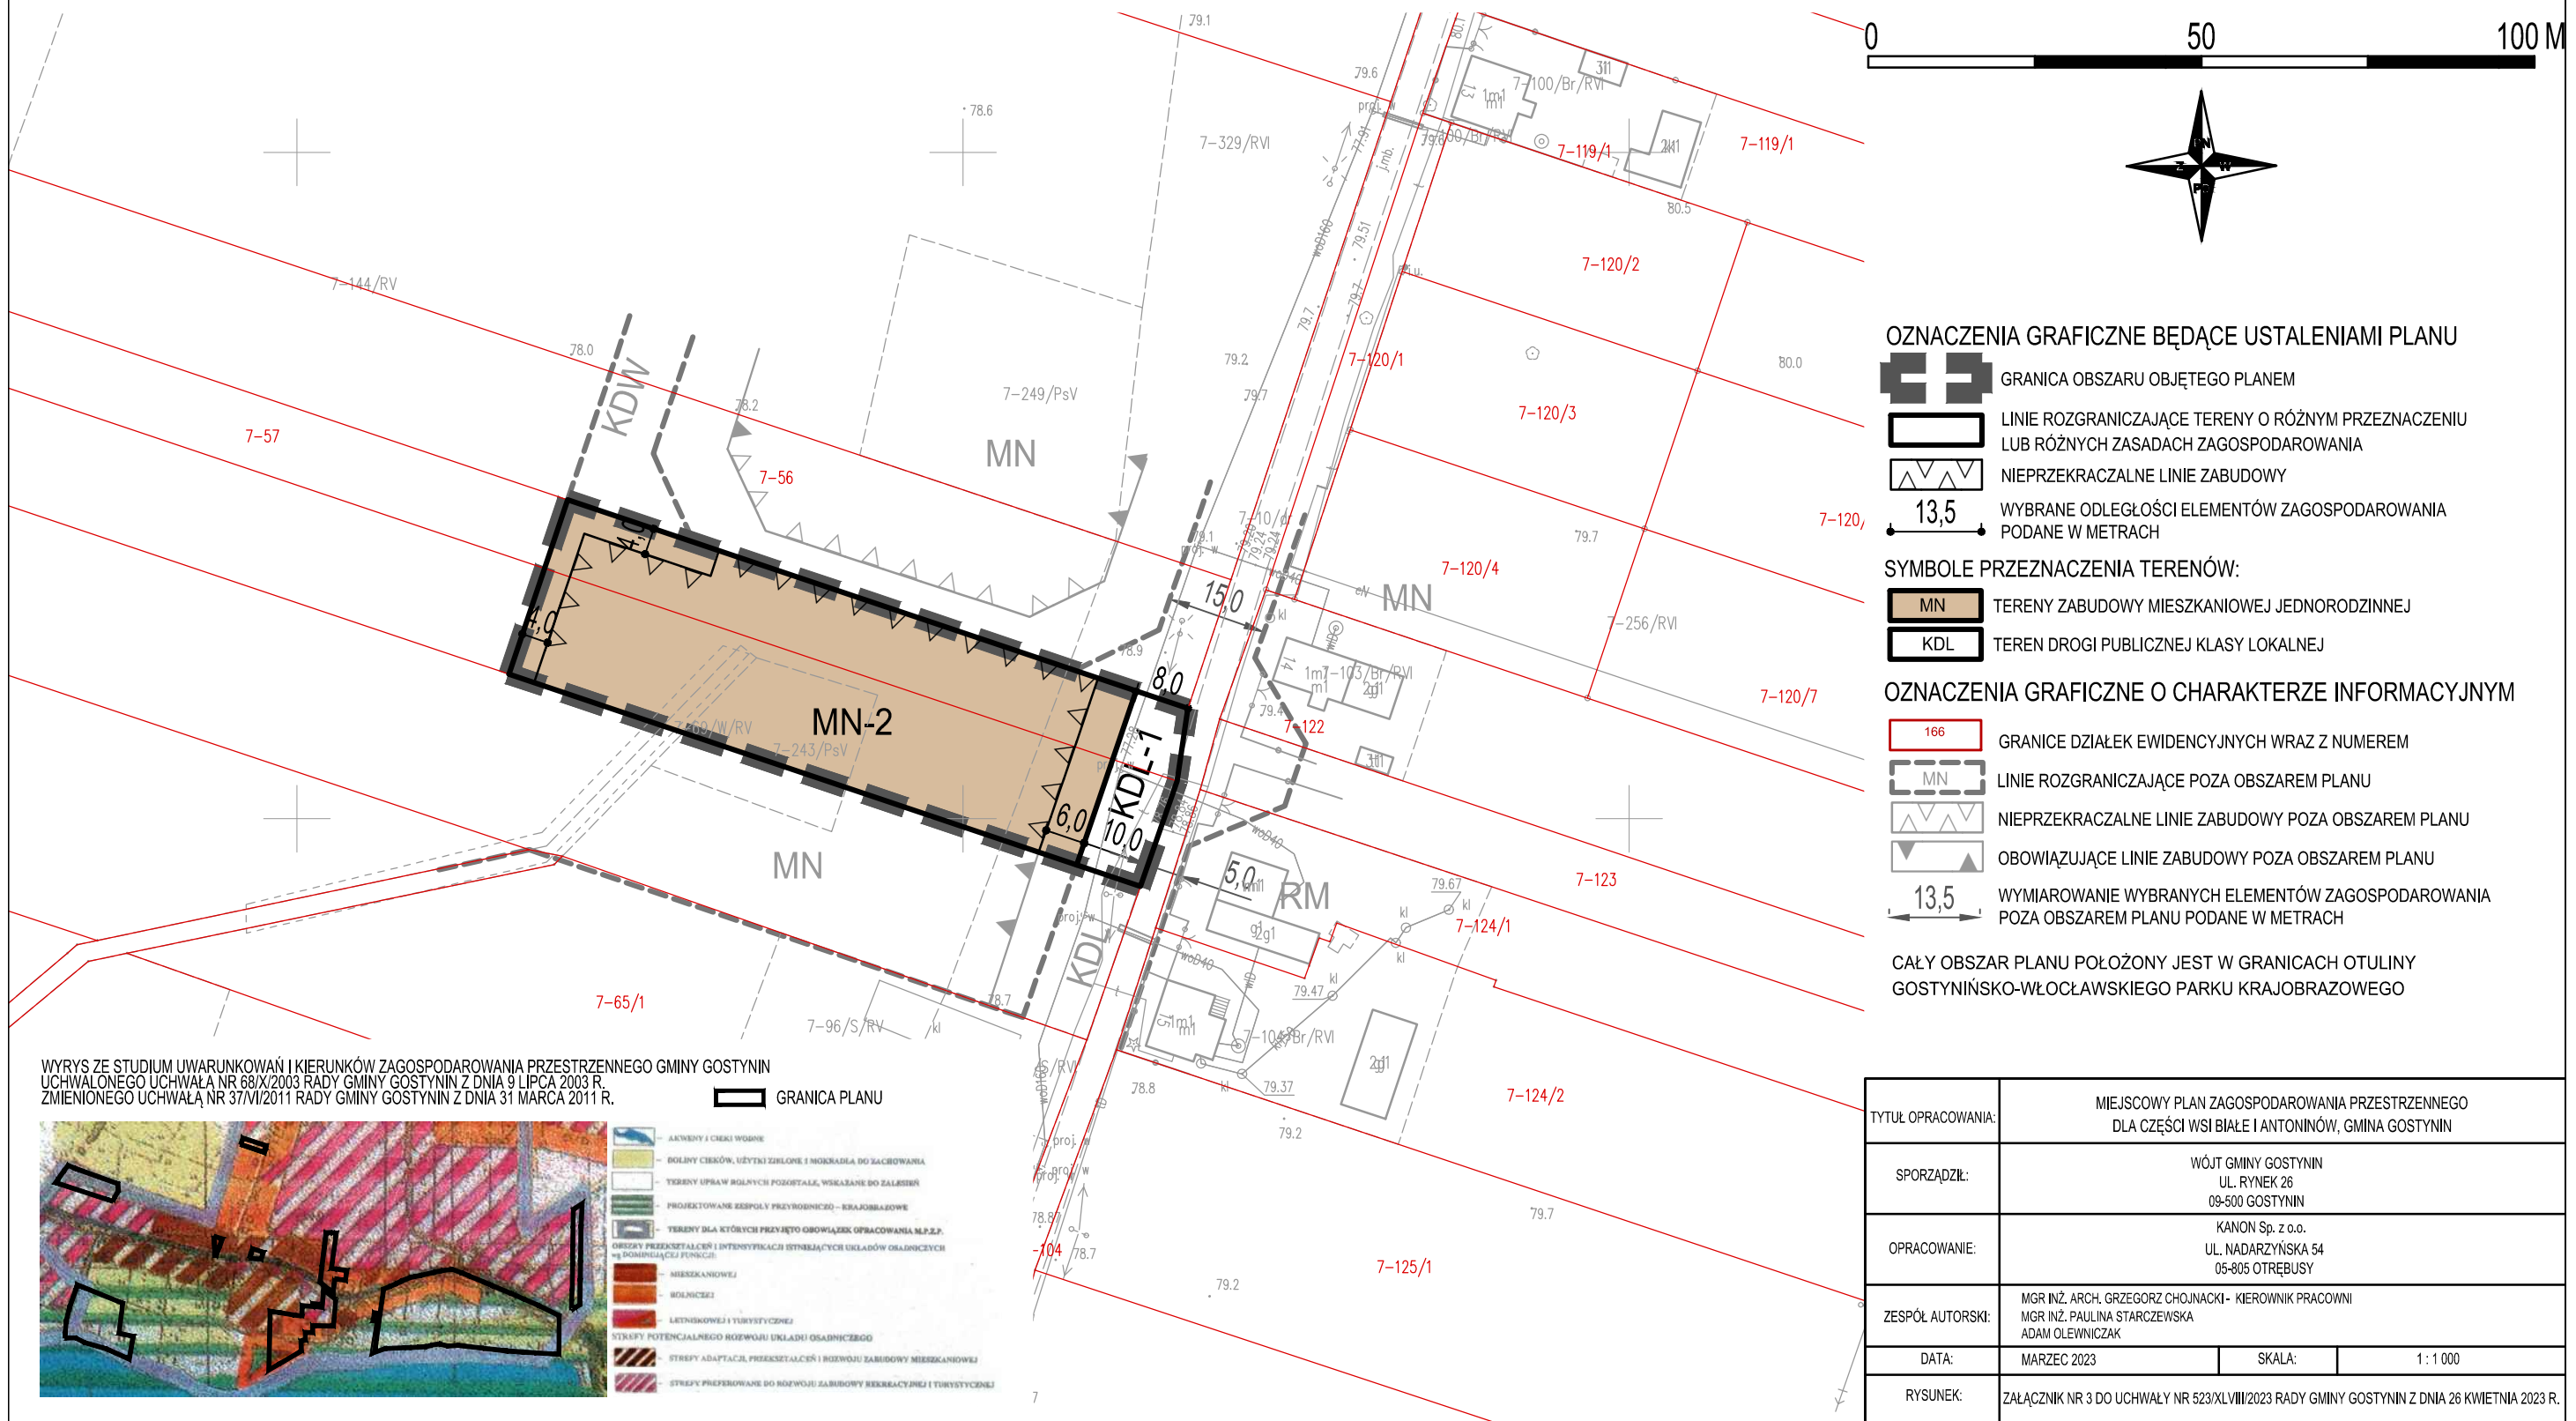

MIEJSCOWY PLAN ZAGOSPODAROWANIA PRZESTRZENNEGO DLA CZĘŚCI WSI BIAŁE I ANTONINÓW, GMINA GOSTYNIN SKALA 1 : 1000

ZAŁĄCZNIK NR 3
DO UCHWAŁY NR 523/XLVIII/2023
RADY GMINY GOSTYNIN
Z DNIA 26 KWIETNIA 2023 R.



OZNACZENIA GRAFICZNE BĘDĄCE USTALENIAMI PLANU

- GRANICA OBSZARU OBJĘTEGO PLANEM
- LINIE ROZGRANICZAJĄCE TERENY O RÓŻNYM PRZEZNACZENIU LUB RÓŻNYCH ZASADACH ZAGOSPODAROWANIA
- NIEPRZEKRACZALNE LINIE ZABUDOWY
- WYBRANE ODLEGŁOŚCI ELEMENTÓW ZAGOSPODAROWANIA PODANE W METRACH

SYMBOLE PRZEZNACZENIA TERENÓW:

- MN TERENY ZABUDOWY MIESZKANIOWEJ JEDNORODZINNEJ
- KDL TEREN DRUGI PUBLICZNEJ KLASY LOKALNEJ


OZNACZENIA GRAFICZNE O CHARAKTERZE INFORMACYJNYM

- GRANICE DZIAŁEK EWIDENCYJNYCH WRAZ Z NUMEREM
- LINIE ROZGRANICZAJĄCE POZA OBSZAREM PLANU
- NIEPRZEKRACZALNE LINIE ZABUDOWY POZA OBSZAREM PLANU
- OBOWIĄZUJĄCE LINIE ZABUDOWY POZA OBSZAREM PLANU
- WYMIAROWANIE WYBRANYCH ELEMENTÓW ZAGOSPODAROWANIA POZA OBSZAREM PLANU PODANE W METRACH

CAŁY OBSZAR PLANU POŁOŻONY JEST W GRANICACH OTULINY GOSTYNIŃSKO-WŁOCŁAWSKIEGO PARKU KRAJOBRAZOWEGO

WYRYS ZE STUDIUM UWARUNKOWAŃ I KIERUNKÓW ZAGOSPODAROWANIA PRZESTRZENNEGO GMINY GOSTYNIN
UCHWAŁONEGO UCHWAŁĄ NR 68/X/2003 RADY GMINY GOSTYNIN Z DNIA 9 LIPCA 2003 R.
ZMIENIONEGO UCHWAŁĄ NR 37/VI/2011 RADY GMINY GOSTYNIN Z DNIA 31 MARCA 2011 R.

GRANICA PLANU

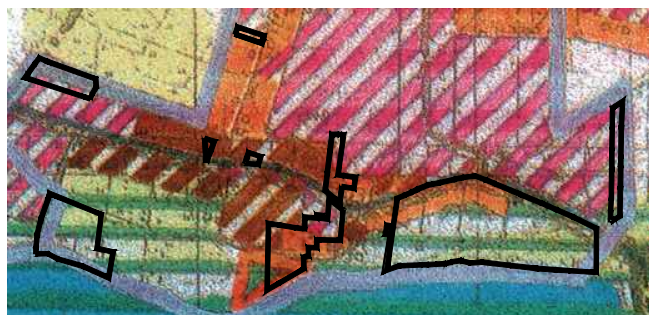

- AKWENY I CIEKI WODNE
- BOLIWY CIEKI, UZĘTKI ZIELONE I NIEKADŁA DO SACHROWANIA
- TERENY UPSAW ROLNYCH POZOSTAŁE, WSKAZANE DO ZALISZEŃ
- PROJEKTOWANE ZESPÓŁY PRZYRODNICZO-KRAJOBRAZOWE
- TERENY DLA KOTÓRYCH PRZYJĘTO OBOWIĄZEK OPACOWANIA M.P.Z.P. WYKONAJĄCEJ FUNKCJE:
- MIEZKANIOWEJ
- MIAŁNICZEJ
- LETNISKOWEJ I TURYSTYCZNEJ
- STRĄZY POTENCJALNEGO ROZWOJU UKŁADU OSADNICZEGO
- STRĄZY ADAPTACJA, PRZEKSZTAŁCENIA I ROZWOJU ZABUDOWY MIEZKANIOWEJ
- STRĄZY PREFEROWANE DO ROZWOJU ZABUDOWY REKREACYJNEJ I TURYSTYCZNEJ

TYTUŁ OPRACOWANIA:	MIEJSCOWY PLAN ZAGOSPODAROWANIA PRZESTRZENNEGO DLA CZĘŚCI WSI BIAŁE I ANTONINÓW, GMINA GOSTYNIN		
SPORZĄDZIŁ:	WÓJT GMINY GOSTYNIN UL. RYNEK 26 09-500 GOSTYNIN		
OPRACOWANIE:	KANON Sp. z o.o. UL. NADARZYŃSKA 54 05-805 OTRĘBUSY		
ZESPÓŁ AUTORSKI:	MGR INŻ. ARCH. GRZEGORZ CHOJNACKI - KIEROWNIK PRACOWNI MGR INŻ. PAULINA STARCZEWSKA ADAM OLEWNICZAK		
DATA:	MARZEC 2023	SKALA:	1 : 1 000
RYСУNEK:	ZAŁĄCZNIK NR 3 DO UCHWAŁY NR 523/XLVIII/2023 RADY GMINY GOSTYNIN Z DNIA 26 KWIETNIA 2023 R.		