


Zmiana miejscowego planu zagospodarowania przestrzennego obejmującego obszar części wsi Huta Nowa, części wsi Zuzinów i części wsi Aleksandrynów, gmina Gostynin

Załącznik Nr 3
do Uchwały Nr 556/LI/2023
Rady Gminy Gostynin
z dnia 29 września 2023 r.

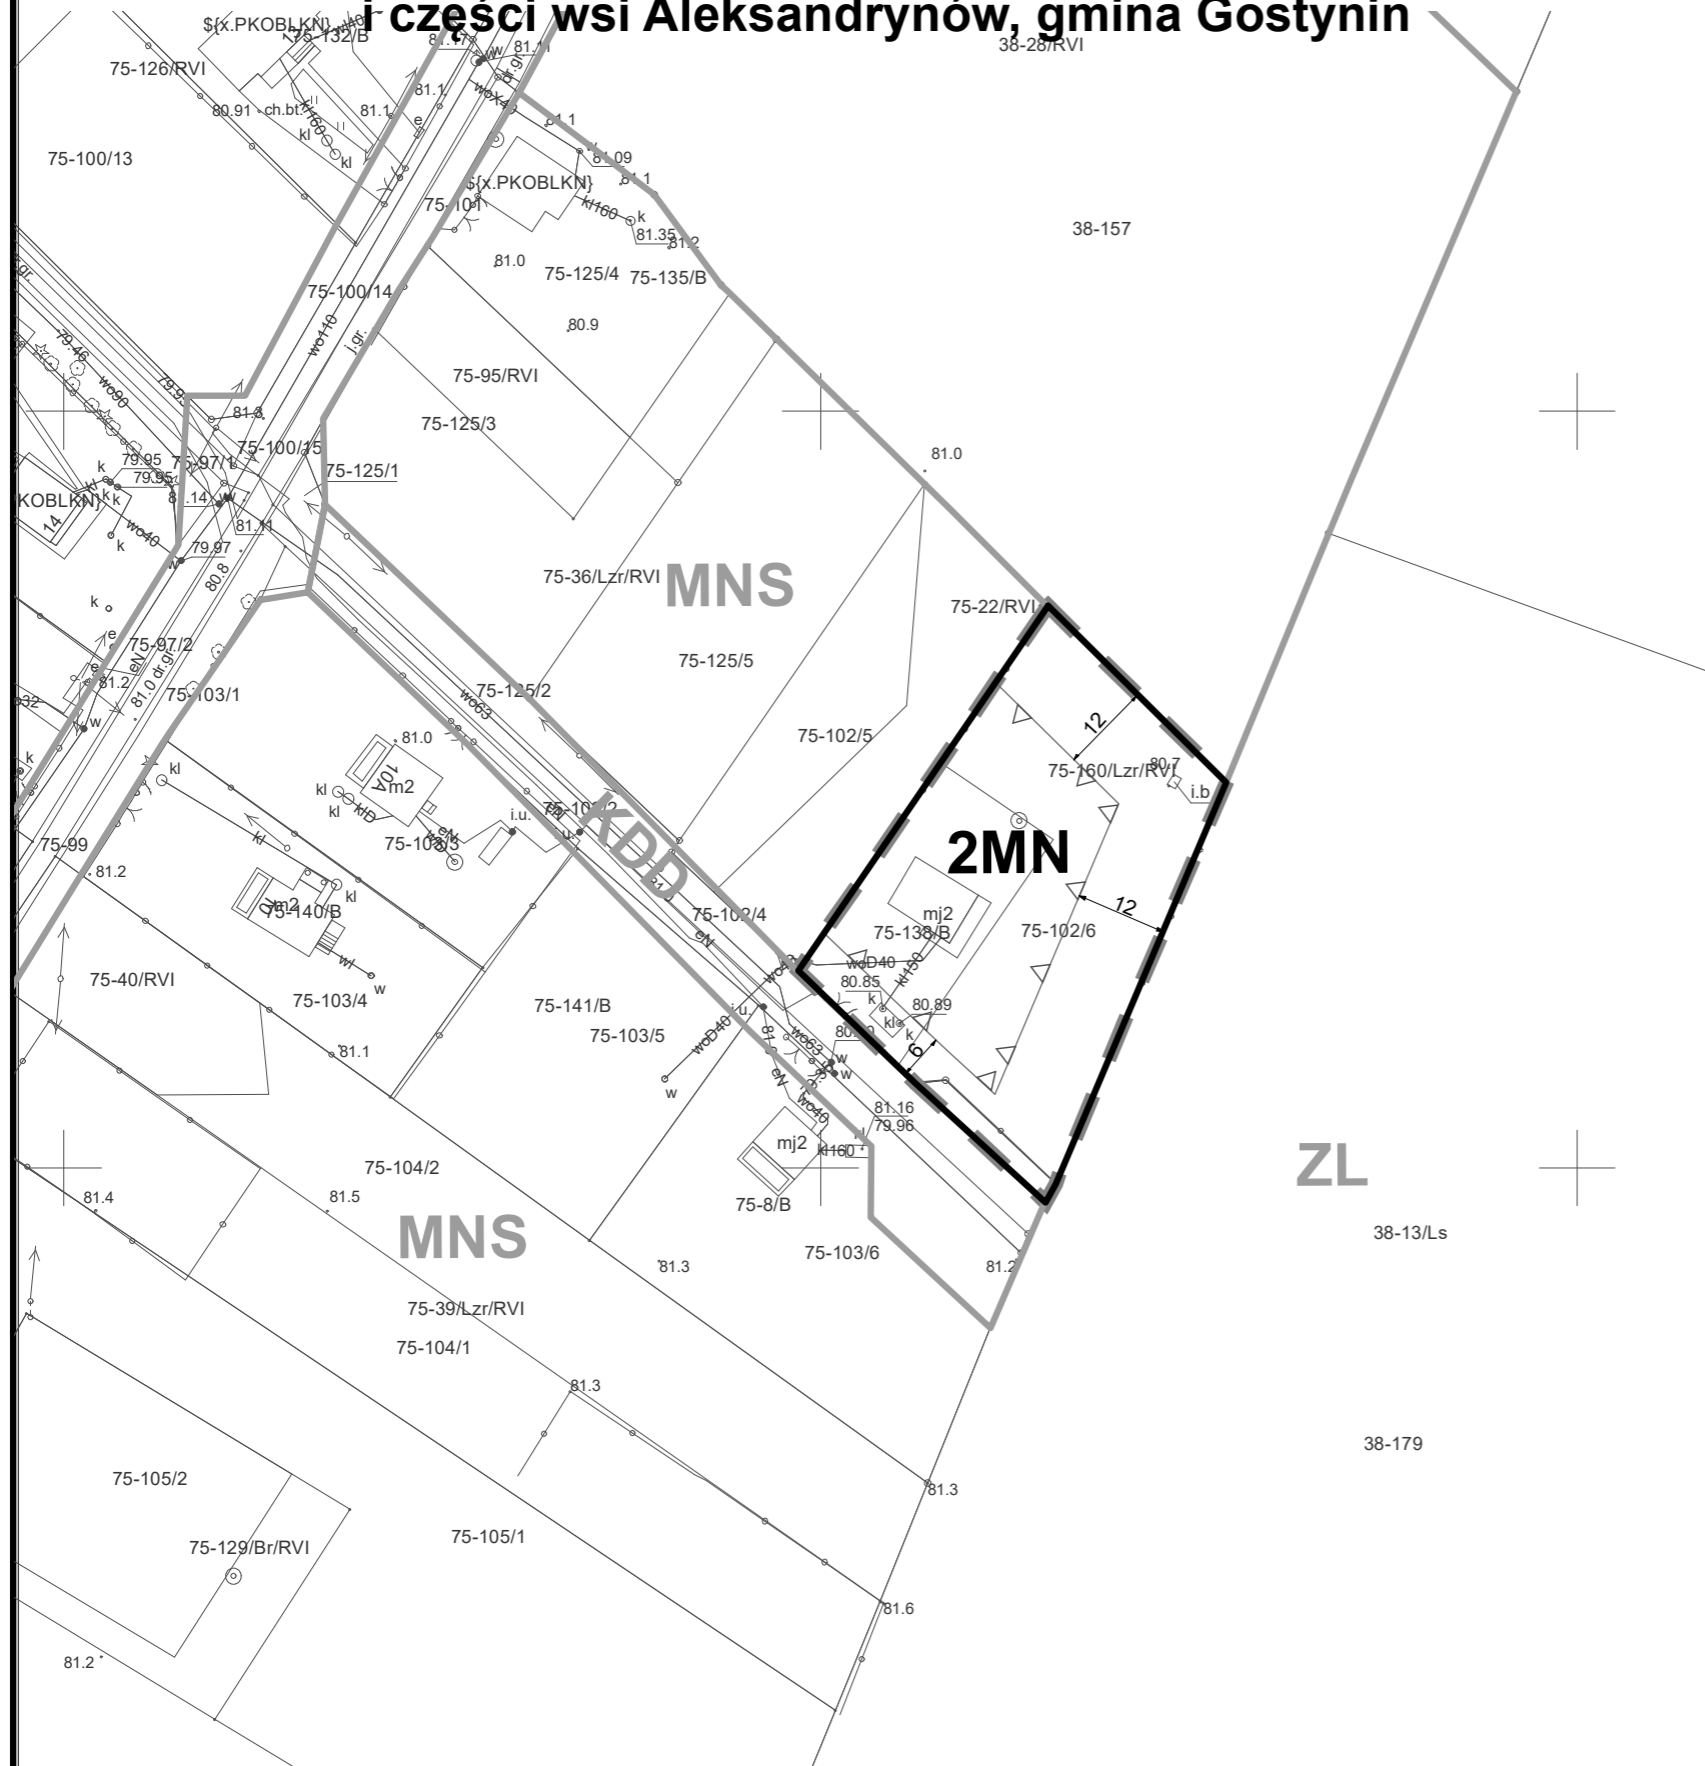

Wyrys ze Studium uwarunkowań i kierunków zagospodarowania przestrzennego gminy Gostynin



granice terenu objętego zmianą planu
 OBSZARY PRZEKSZTAŁCEN I INTENSYFIKACJI ISTNIEJĄCYCH UKŁADÓW OSADNICZYCH wg DOMINUJĄCEJ FUNKCJI: ZABUDOWY LETNISKOWEJ I TURYSTYCZNEJ


Graficzne ustalenia planu

- granica terenu objętego planem
- linie rozgraniczające tereny o różnym przeznaczeniu i różnych zasadach zagospodarowania
- nieprzekraczalne linie zabudowy
- MN** teren zabudowy mieszkaniowej jednorodzinnej
- zwymiarowane odległości

Informacje

- orientacyjne linie rozgraniczające tereny o różnym przeznaczeniu i różnych zasadach zagospodarowania
- ZL** teren lasów
- KDD** teren drogi publicznej klasy dojazdowej
- MNS** tereny zabudowy o charakterze rekreacji indywidualnej

1:1000

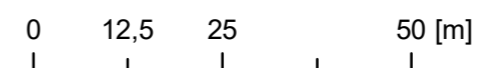

ZMIANA MIEJSCOWEGO PLANU ZAGOSPODAROWANIA PRZESTRZENNEGO OBEJMUJĄCEGO OBSZAR CZĘŚCI WSI HUTA NOWA, CZĘŚCI WSI ZUZINÓW I CZĘŚCI WSI ALEKSANDRYNÓW, GMINA GOSTYNIN	
	BUDOWLANE I URBANISTYCZNE USŁUGI PROJEKTOWE mgr inż. ALICJA PEJTA – JAWORSKA <small>opracowania planistyczne, projekty infrastruktury technicznej, ekspertyzy z zakresu ochrony środowiska</small>
09-400 Plock, ul. Kazimierza Wielkiego 37/93 kom. 504766500 e-mail: apjaworska@wp.pl	
Główny projektant:	mgr inż. Alicja Pejta – Jaworska Uprawnienia urbanistyczne Nr 1500