


MIEJSCOWY PLAN ZAGOSPODAROWANIA PRZESTRZENNEGO OBEJMUJĄCY OBSZAR CZĘŚCI WSI BIAŁE, GMINA GOSTYNIN

Załącznik Nr 1
do Uchwały nr 27/III/2024
Rady Gminy Gostynin
z dnia 26 czerwca 2024 r.

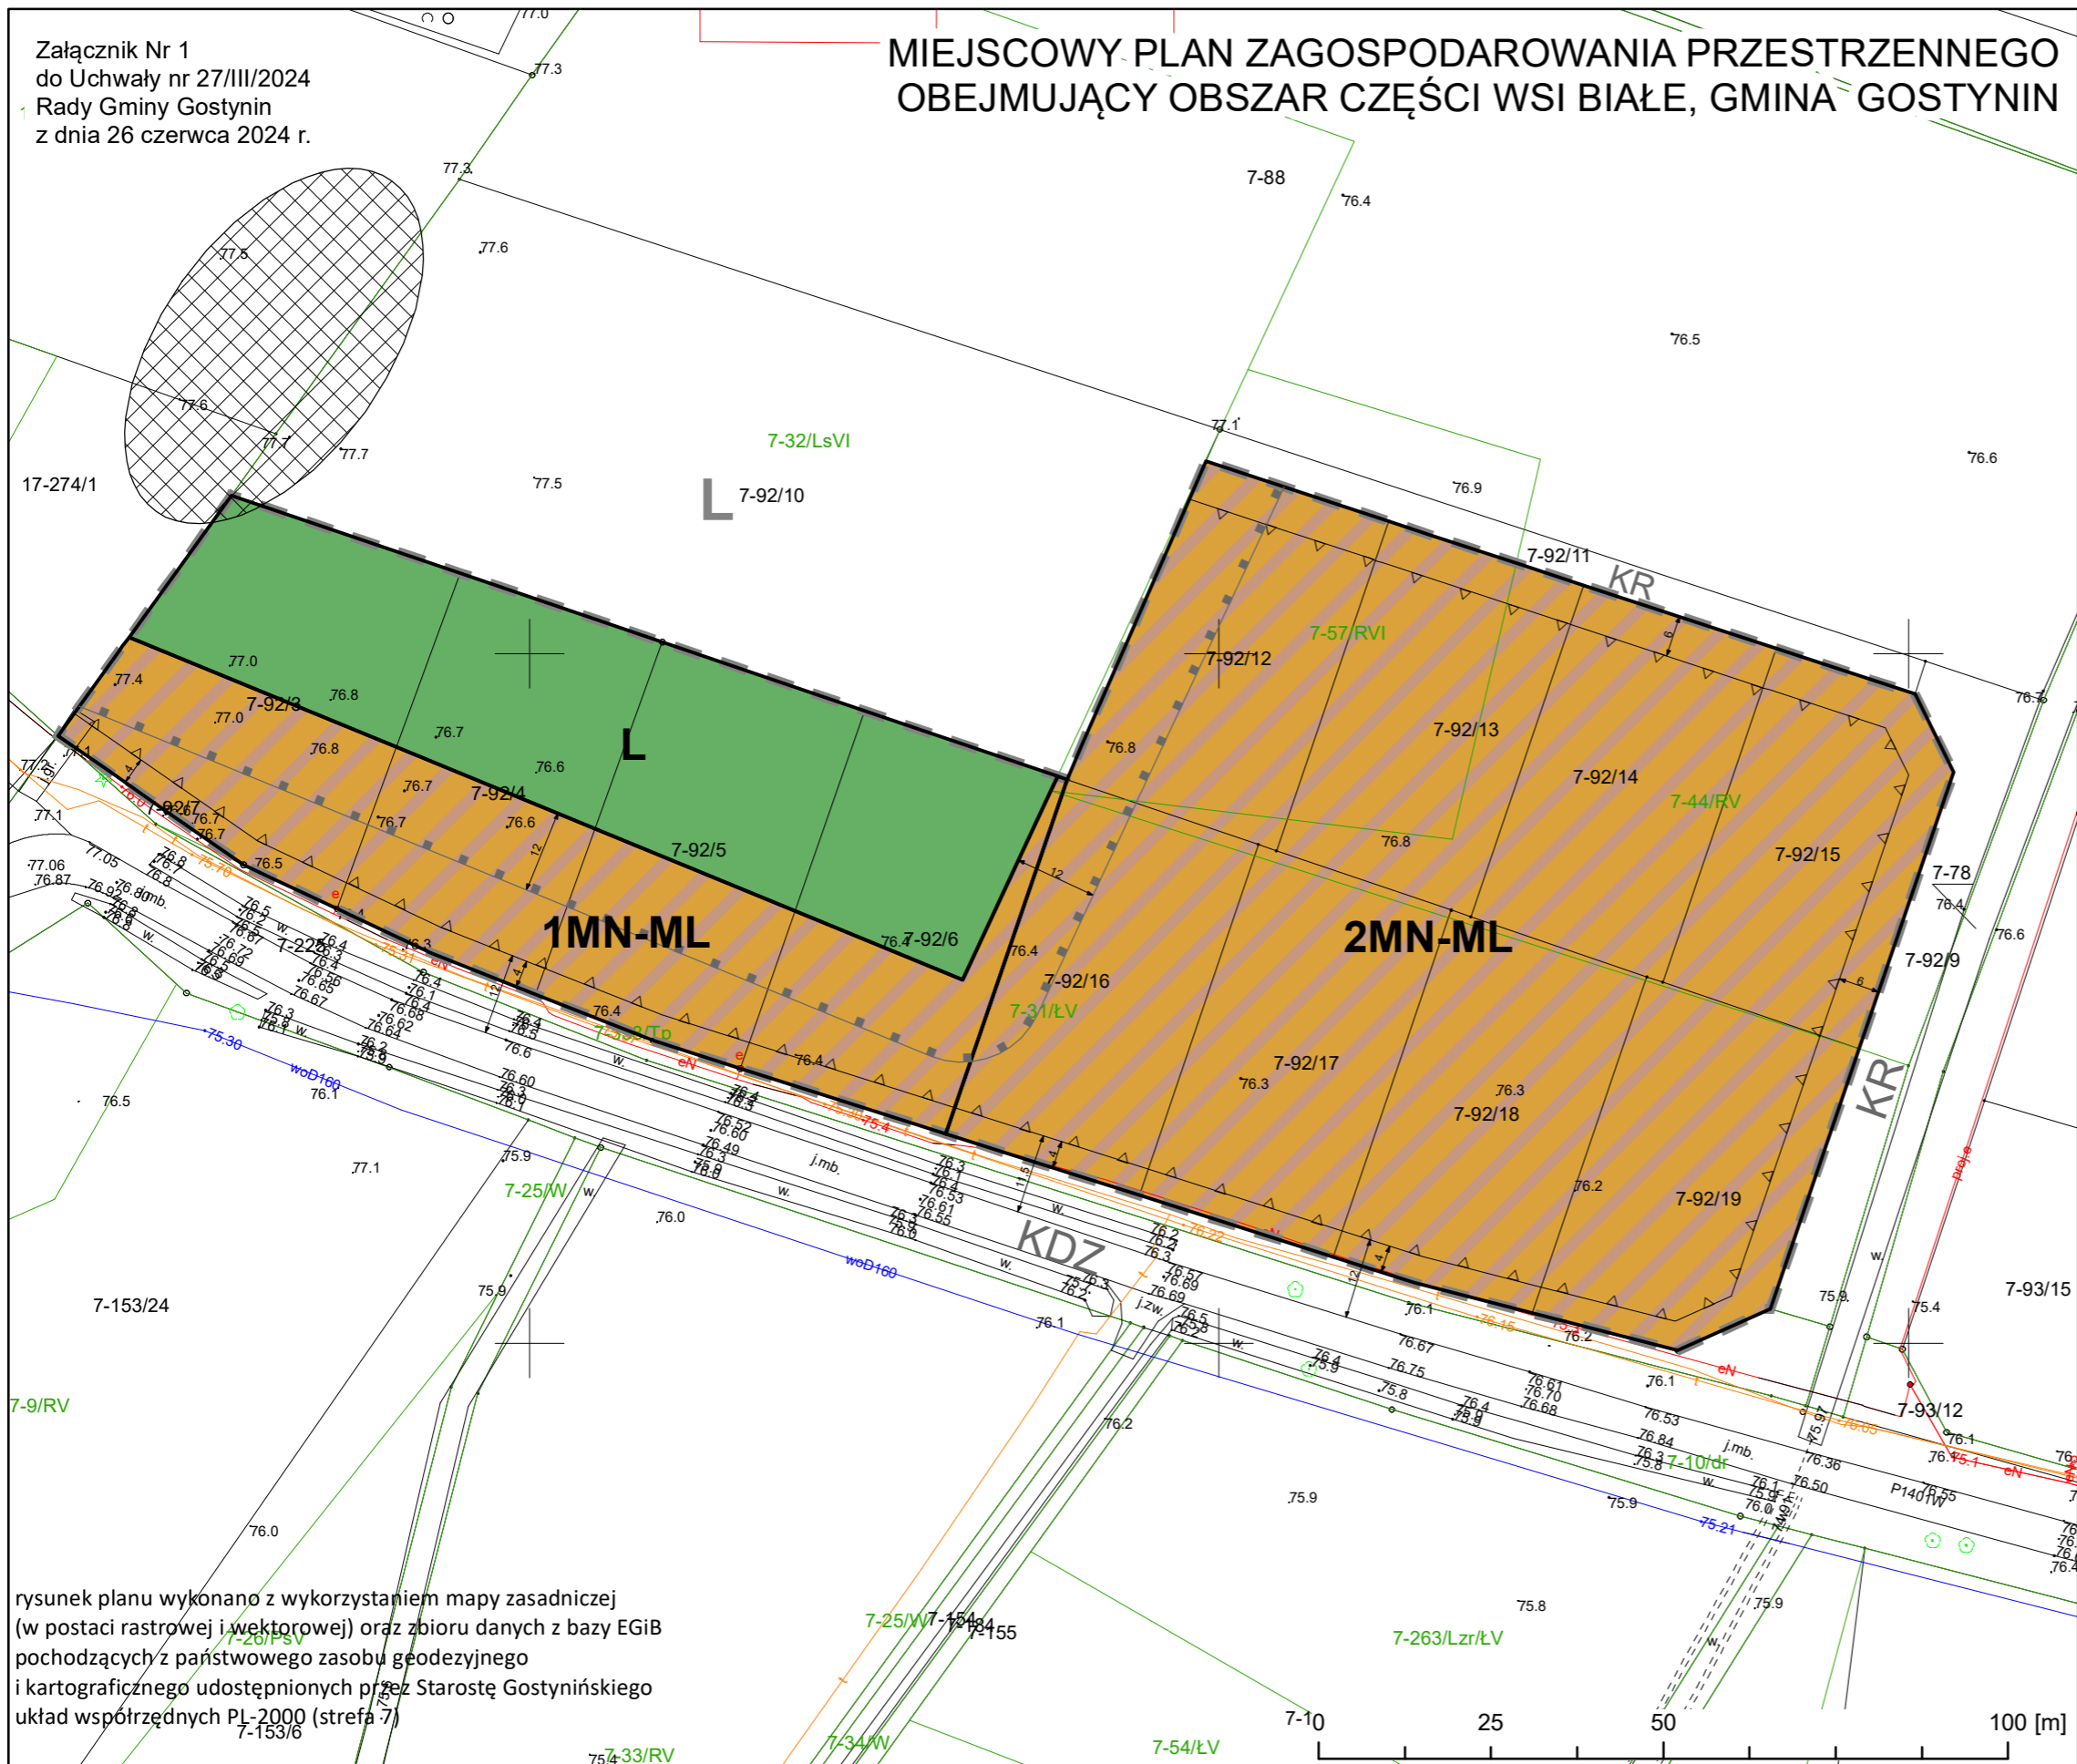

rysunek planu wykonano z wykorzystaniem mapy zasadniczej (w postaci rastrowej i wektorowej) oraz zbioru danych z bazy EGiB pochodzących z państwowego zasobu geodezyjnego i kartograficznego udostępnionych przez Starostę Gostynińskiego układ współrzędnych PL-2000 (strefa 7)

WYRYS ZE STUDIUM UWARUNKOWAŃ I KIERUNKÓW ZAGOSPODAROWANIA PRZESTRZENNEGO GMINY GOSTYNIN



- granica obszaru objętego ustaleniami planu
- strefy preferowane do rozwoju zabudowy rekreacyjnej i turystycznej

Graficzne ustalenia planu

- granica obszaru objętego ustaleniami planu
- linie rozgraniczające tereny o różnym przeznaczeniu i różnych zasadach zagospodarowania
- nieprzekraczalne linie zabudowy
- teren zabudowy mieszkaniowej jednorodzinnej lub zabudowy letniskowej
- teren lasu
- zwymiarowane odległości

Informacje

- teren komunikacji drogowej wewnętrznej
- teren komunikacji publicznej drogi zbiorczej
- teren lasu
- stanowisko archeologiczne
- strefa ograniczeń w zabudowie i zagospodarowaniu terenu związana z sąsiedztwem lasu

Cały teren objęty planem położony jest w granicach otuliny Gostynińsko - Włocławskiego Parku Krajobrazowego

1:1 000



MIEJSCOWY PLAN ZAGOSPODAROWANIA PRZESTRZENNEGO OBEJMUJĄCY OBSZAR CZĘŚCI WSI BIAŁE, GMINA GOSTYNIN.			
		BUDOWLANE I URBANISTYCZNE USŁUGI PROJEKTOWE	
mgr inż. ALICJA PEJTA - JAWORSKA			
<small>opracowania planistyczne, projekty infrastruktury technicznej, ekspertyzy z zakresu ochrony środowiska</small>			
09-400 Płock,	ul. Kazimierza Wielkiego 37/93	kom. 504766500	e-mail: apjaworska@wp.pl
Główny projektant:		mgr inż. Alicja Pejta - Jaworska	
Uprawnienia urbanistyczne Nr 1500			