


ZAŁĄCZNIK GRAFICZNY NR 1
DO ANALIZY I DO DECYZJI o LOKALIZACJI INWESTYCJI CELU PUBLICZNEGO
NR 10/2024 Z DNIA 20.09 2024 ROKU,

- ✓ do analizy funkcji oraz cech zabudowy i zagospodarowania terenu na podstawie § 9 ust. 2 Rozporządzenia z dnia 26 sierpnia 2003 roku Ministra Infrastruktury w sprawie sposobu ustalania wymagań dotyczących nowej zabudowy i zagospodarowania terenu w przypadku braku miejscowego planu zagospodarowania przestrzennego
- ✓ do decyzji, o którym mowa w art. 54 pkt. 3 Ustawy z dnia 27 marca 2003 roku o planowaniu i zagospodarowaniu przestrzennym oraz §. 9 Rozporządzenia z dnia 26 sierpnia 2003 roku Ministra Infrastruktury w sprawie sposobu ustalania wymagań dotyczących nowej zabudowy i zagospodarowania terenu w przypadku braku miejscowego planu zagospodarowania przestrzennego

A, B, C, D, ..., A	...Obszar, którego wniosek dotyczy Linie rozgraniczające teren inwestycji
L. R. istn. KD 1/2 dojazdowa KDW 1/2 gminna wewnętrzna pełniąca rolę dojazdowej KW 1/2 wewnętrzna	Linia rozgraniczająca pasa drogowego – istniejąca Klasa drogi
mgr inż. arch. Teresa Marciniak (uprawnienia urbanist. Nr 1437/94)	<i>Zastępca Wójta Gminy</i> <i>Paweł Gostynin</i> pieczęć organu administracji publicznej pieczęć imienna i podpis osoby upoważnionej do wydania decyzji

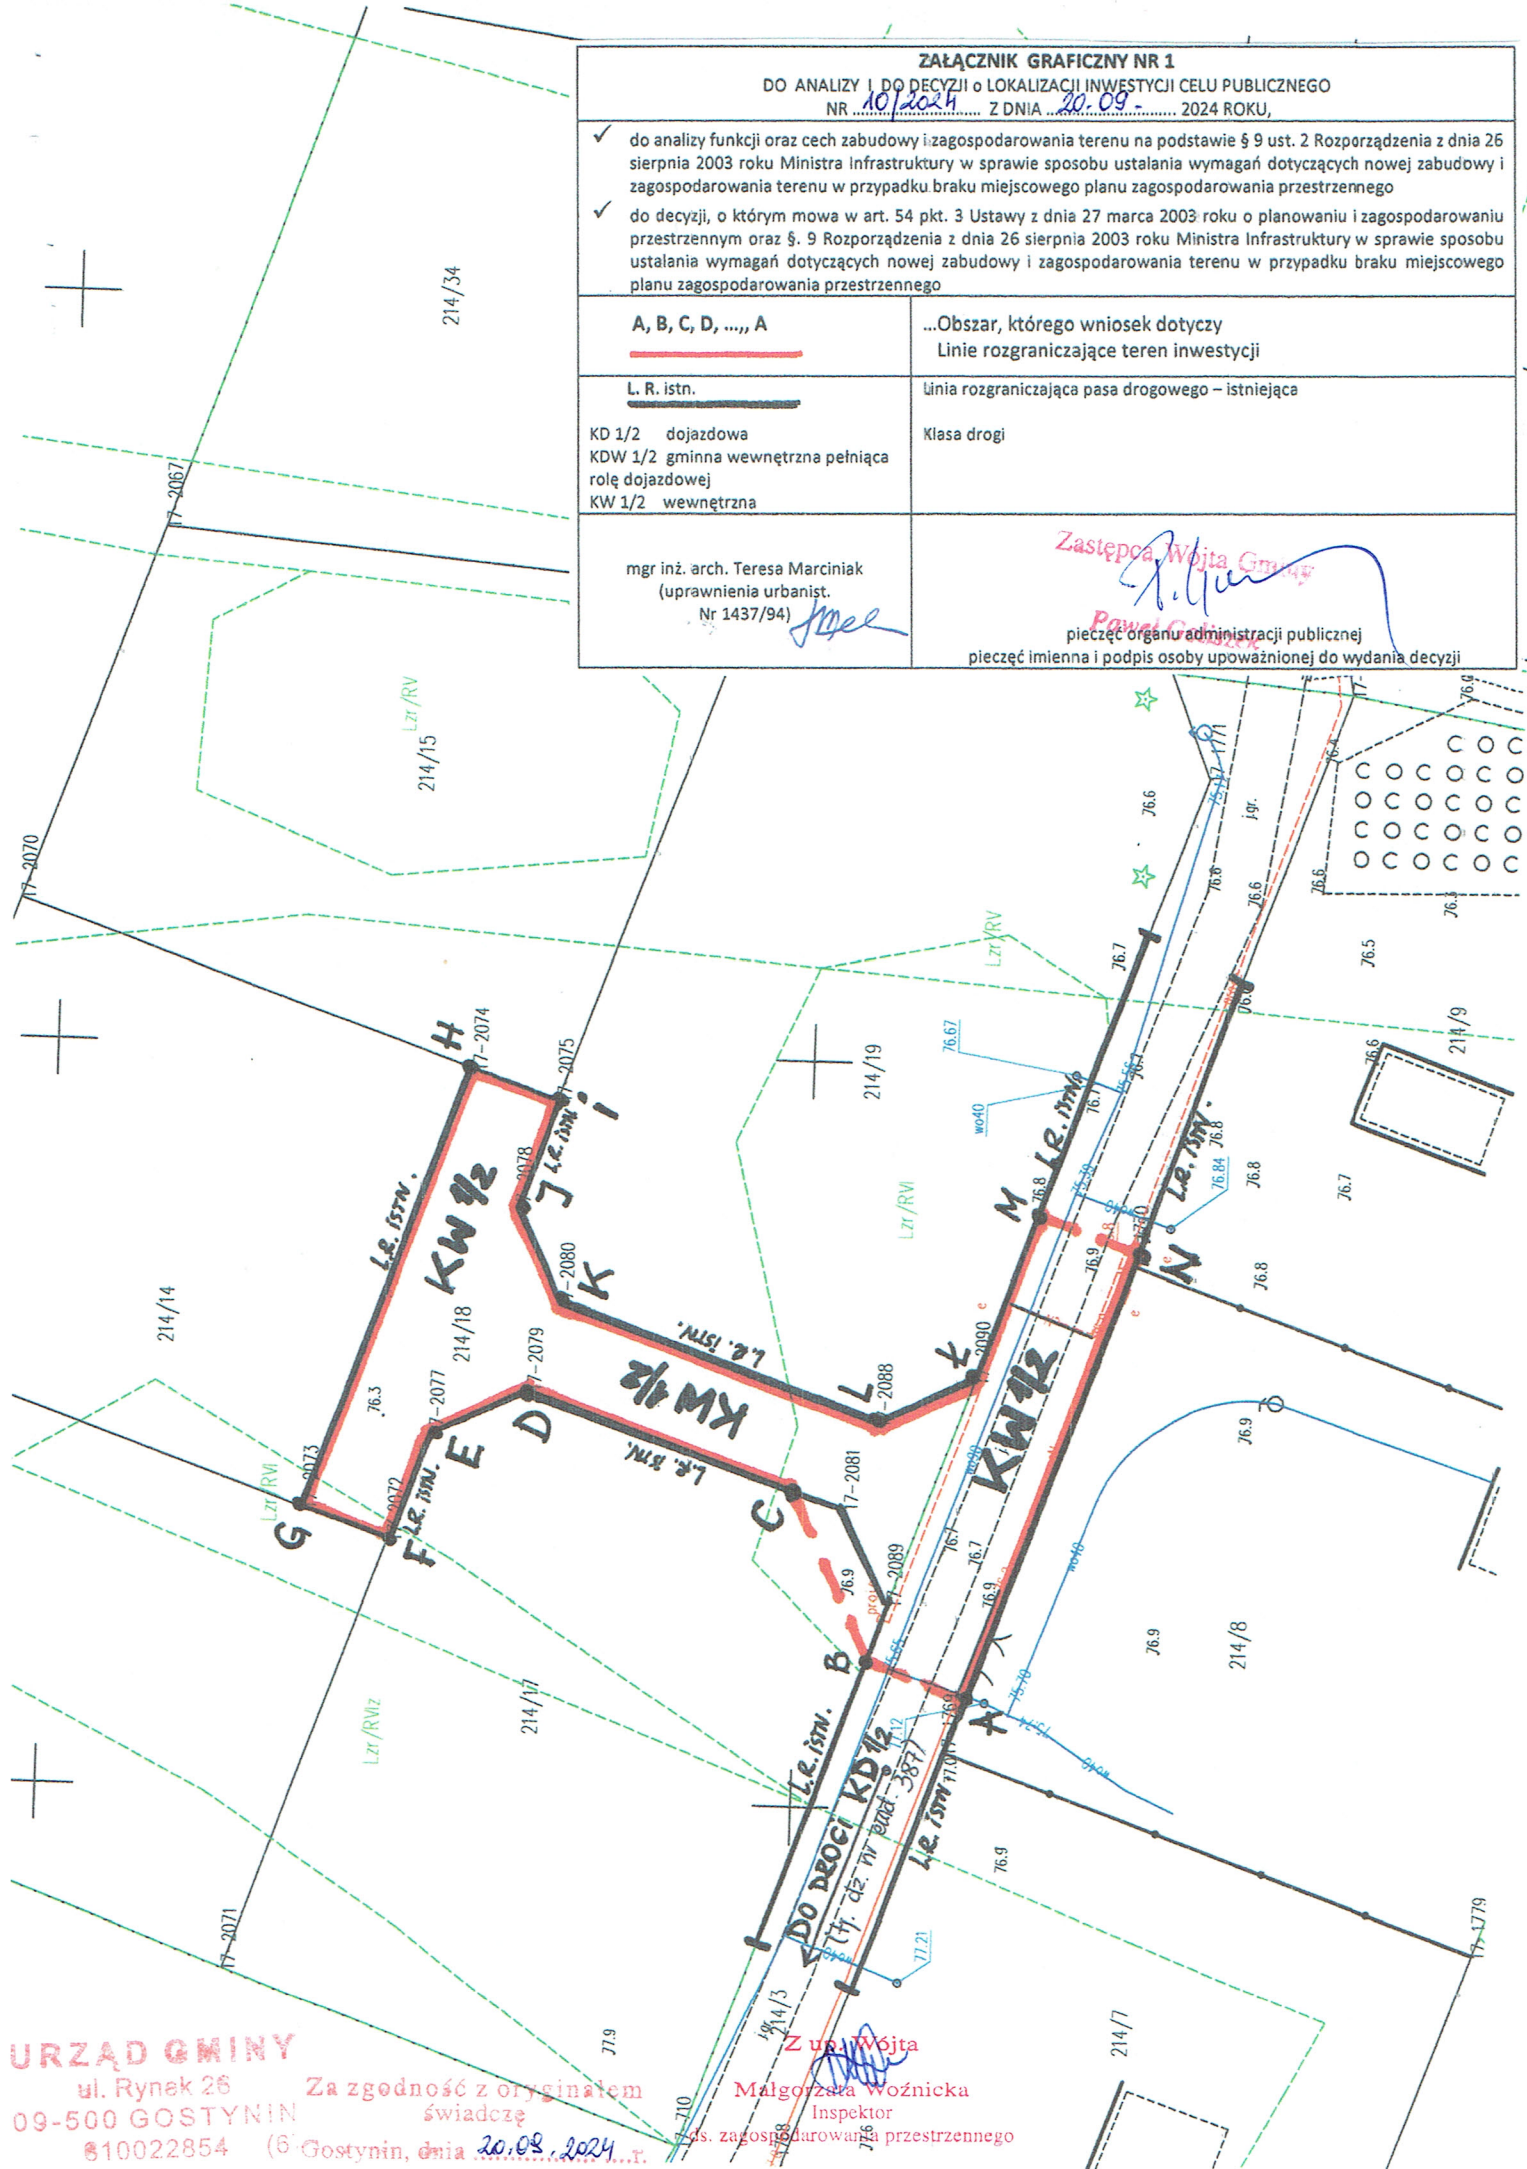

URZĄD GMINY
ul. Rynek 26
09-500 GOSTYNIN
810022854

Za zgodność z oryginałem
świadczę
Gostynin, dnia 20.09.2024

Z up. Wójta
Małgorzata Woźnicka
Inspektor
ds. zagospodarowania przestrzennego