


MIEJSCOWY PLAN ZAGOSPODAROWANIA PRZESTRZENNEGO OBEJMUJĄCY OBSZAR CZĘŚCI WSI MIAŁKÓWEK, LUCIEŃ I KAZIMIERZÓW

STANOWIĄCY ZMIANĘ MIEJSCOWEGO PLANU
ZATWIERDZONEGO UCHWAŁĄ NR 301/XLVI/2006
RADY GMINY GOSTYNIN Z DNIA 27.10.2006 R

SKALA 1:1000

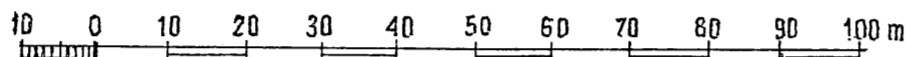

ZAŁĄCZNIK NR 2
do UCHWAŁY NR 222/XXVIII/2013
RADY GMINY GOSTYNIN
z dnia 06.02.2013 r.



USTALENIA PLANU:

	- GRANICE OBSZARÓW OBJĘTYCH PLANEM
	- LINIE ROZGRANICZAJĄCE TERENY O RÓŻNYM PRZEZNACZENIU LUB RÓŻNYCH ZASADACH ZAGOSPODAROWANIA
	- MAKSYMALNE NIEPRZEKRACZALNE LINIE ZABUDOWY
	- OBOWIĄZUJĄCE LINIE ZABUDOWY
	- PLANOWANE GRANICE DZIAŁEK BUDOWLANYCH
MN	- TERENY ZABUDOWY MIESZKANIOWEJ JEDNORODZINNEJ
MNU	- TERENY ZABUDOWY MIESZKANIOWEJ JEDNORODZINNEJ I ZABUDOWY USŁUGOWEJ
ML	- TERENY ZABUDOWY LETNISKIOWEJ
RM	- TERENY ZABUDOWY ZAGRODOWEJ W GOSPODARSTWIE ROLNYM I OGRODNICZYM
E	- TERENY INFRASTRUKTURY TECHNICZNEJ - ELEKTROENERGETYKA
	- STANOWISKO ARCHEOLOGICZNE

TERENY KOMUNIKACJI PUBLICZNEJ:

01aKDD	- TERENY NA POSZERZENIE ULIC ZBIORCZYCH
02aKDL 02bKDL	- TERENY NA POSZERZENIE ULIC LOKALNYCH
04aKDD 04bKDD 06aKDD	- TERENY NA POSZERZENIE ULIC DOJAZDOWYCH
1KDD 2KDD 3KDD 5KDD	- TERENY ULIC DOJAZDOWYCH
1KDW 2KDW	- TERENY ULIC WEWNĘTRZNYCH
1KDWP	- TERENY CIĄGU PIESZO - JEZDNEGO

INFORMACJE:

KOMUNIKACJA USTALONA W MPZP – UCHWAŁĄ NR 301/XLVI/2006
RADY GMINY GOSTYNIN Z DNIA 27.10.2006 R. :

01KDD	- ULICA ZBIORCZA
02KDL	- ULICA LOKALNA
04KDD 06KDD	- ULICE DOJAZDOWE
	- KIERUNKI ROZBUDOWY UKŁADU ULICZNEGO
	- TERENY OBJĘTE PLANEM ODPOWIEDNIO W ZAŁĄCZNIKACH NR 1, NR 2



usługi
projektowe

PLANOWANIE PRZESTRZENNE
URBANISTYKA
mgr Barbara Piosik

09-410 Plock, ul. Monte Cassino Nr 45/12
☎ 024-263-30-95, ☎ kom. 0605-608-504
NIP 774-211-73-91

ZMIANA MIEJSCOWEGO PLANU ZAGOSPODAROWANIA PRZESTRZENNEGO
OBEJMUJĄCEGO OBSZAR CZĘŚCI WSI MIAŁKÓWEK, LUCIEŃ I KAZIMIERZÓW
ZATWIERDZONEGO UCHWAŁĄ NR 301/XLVI/2006 RADY GMINY GOSTYNIN
Z DNIA 27.10.2006 R.

Główny projektant:


mgr BARBARA PIOSIK
Okręgowa Izba Urbanistów w Warszawie nr wpisu WA-156

woj. mazowieckie
pow. gostyniński
gm. Gostynin
obręb Miałkówek

GEO-INWEST
USŁUGI GEODEZYJNE Mie. st. Łódzki
09-500 Gos. min. ul. Wojska P. 74-930 27
tel./fax 024-231-51-95, tel.: 506-565-50, 541-151
NIP: 971-012-55-92, REGON: 149332
e-mail: geo.inwest@poczta.onet.pl

Mapę wykonał

mgr inż. Jan Uliński
Geodeta i Programista
Nr zaśw. 2082

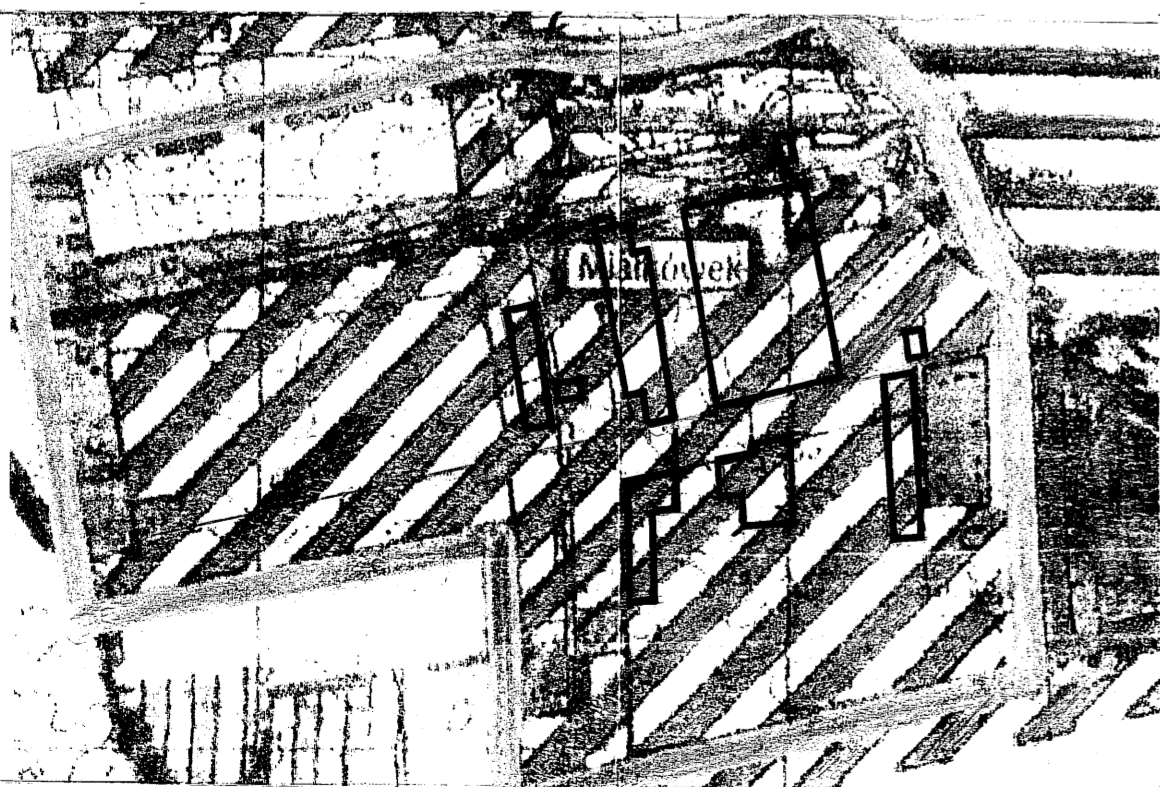

WYRYS
ze Studium uwarunkowań i kierunków zagospodarowania przestrzennego
Gminy Gostynin - Uchwała nr 37/VI/2011 Rady Gminy Gostynin z dnia 31 marca 2011 r.