


Nr rob. 10/2014

MAPA PROJEKTU PODZIAŁU

w trybie art. 93 pkt. 2 ustawy z dn. 21.08.1997r. o gospodarce nieruchomościami

- działki nr 58 na działki nr 58/1, 58/2 i 58/3
- działki nr 59 na działki nr 59/1 i 59/2

skala 1: 2000

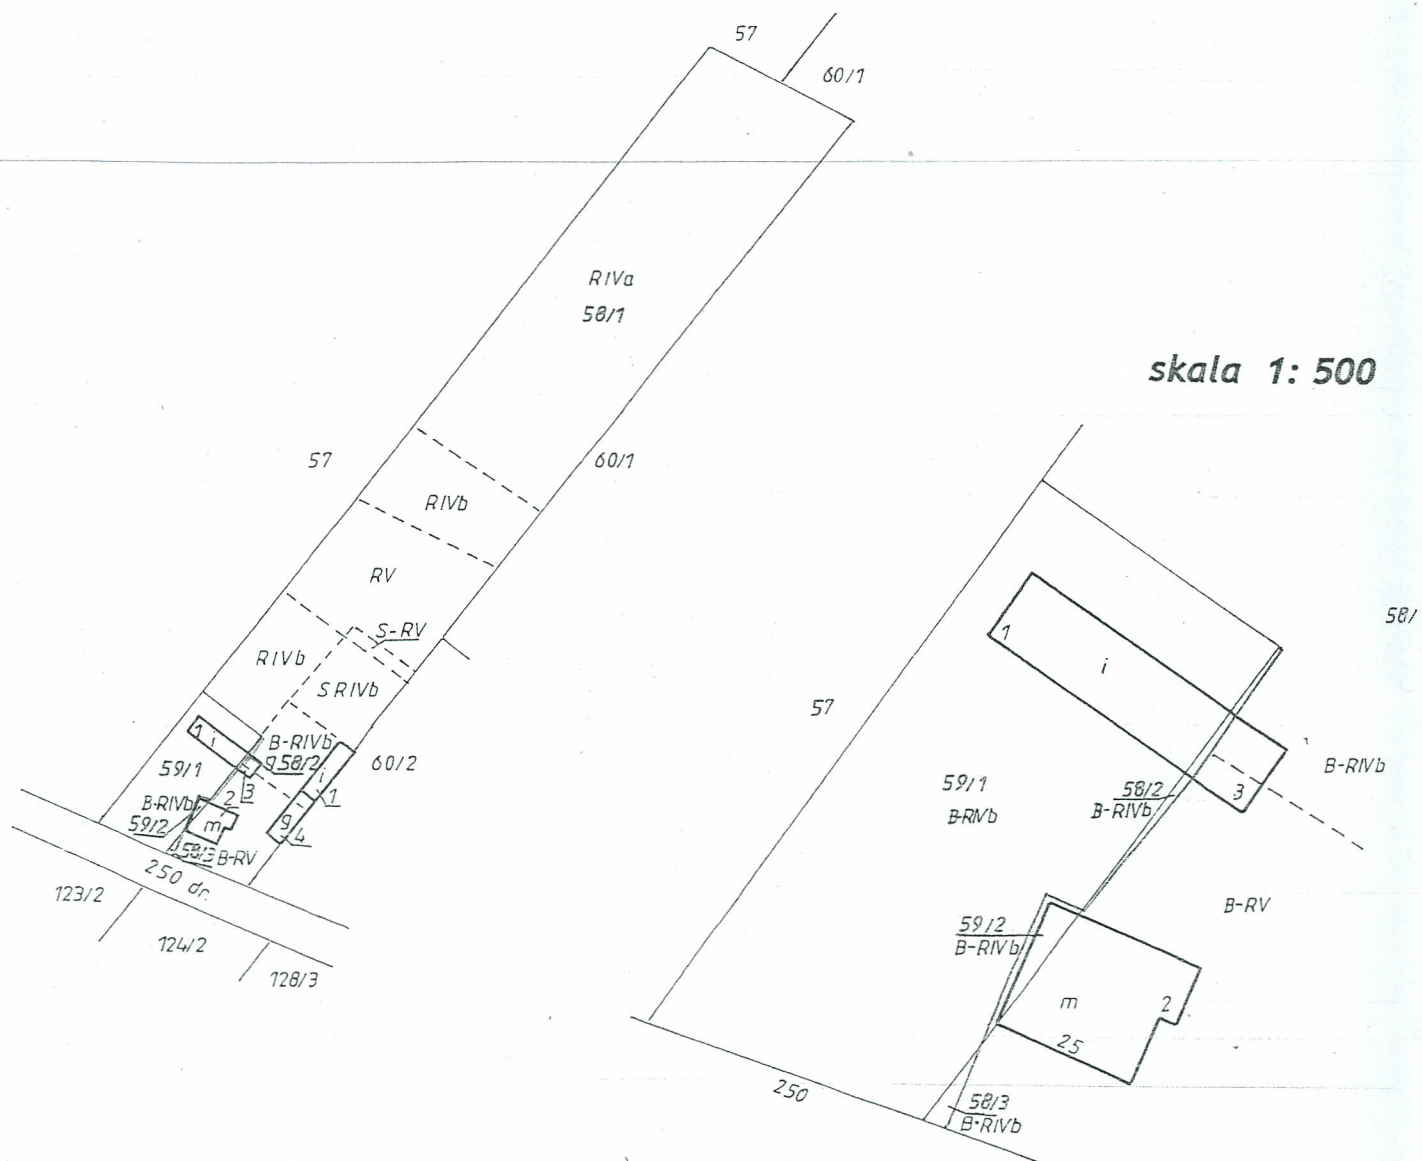


Działka nr 58/2 i 58/3 jest przeznaczona na powiększenie działki nr 59/1
Działka nr 59/2 jest przeznaczona na powiększenie działki nr 58/1

REJESTR POWIERZCHNI

Numer jednostki	Podstawa prawna	Numer mapy	Numer działki	Powierzchnia działki (ha)	Powierzchnia użytku (ha)
G46	ZD 5319 (Sąd Rejonowy w Gostyninie)	1	58/1	1,00	RIVa - 0,53 RIVb - 0,16 S-RIVb - 0,06 B-RIVb - 0,04 RV - 0,14 S-RV - 0,01 B-RV - 0,06
			58/2	0,0007	B-RIVb - 0,0007
			58/3	0,0004	B-RIVb - 0,0004
G49	KW PL1G/00025043/0 (Sąd Rejonowy w Gostyninie)	1	59/1	0,0762	B-RIVb - 0,0762
			59/2	0,0014	B-RIVb - 0,0014
Razem:				1,0787	

Słownie razem: jeden hektar i siedemset osiemdziesiąt siedem metrów kwadratowych.

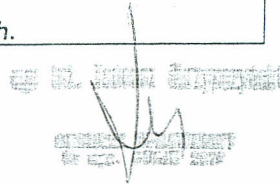
 Gostynin dn. 25.02.2014r.

URZĄD GMINY

ul. Rynek 26

09-500 GOSTYNIN

610022854 (5)

Niniejszy projekt podziału nieruchomości
został zatwierdzony decyzją Wójta Gminy
Gostynin z dnia 17.03.2014 nr G.6831.9.2014

Z up. Wójta

SEKRETARZ

Marzena Bulińska

Poświadczam, że niniejszy dokument został opracowany w wyniku prac geodezyjnych i kartograficznych, których rezultaty zawiera operat techniczny wpisany do ewidencji materiałów państwowego zasobu geodezyjnego i kartograficznego	
Organ prowadzący	STAROSTA GOSTYNIŃSKI
Instytucyjny i kartograficzny	
Identyfikator ewidencyjny	P.1404...2014.145
Materiał zasobu - operat techniczny	
Data wpisania operatu technicznego do ewidencji materiałów zasobu	...04.03.2014
Imię, nazwisko i podpis osoby reprezentującej organ	Z up. Starosty <u>Wojciech Wójcik</u> <u>mgr inż. Karolina Wójcikowska</u> Inspektor w Wydziale Geodezji, Kartografii, Katastru i Nieruchomości

a 1: 500

