



# MIEJSCOWY PLAN ZAGOSPODAROWANIA PRZESTRZENNEGO dla działki nr ewid. 202/8, położonej we wsi BIAŁE gmina GOSTYNIN

SKALA 1:1000

0 10 20 30 40 50 60 70 80 90 100m

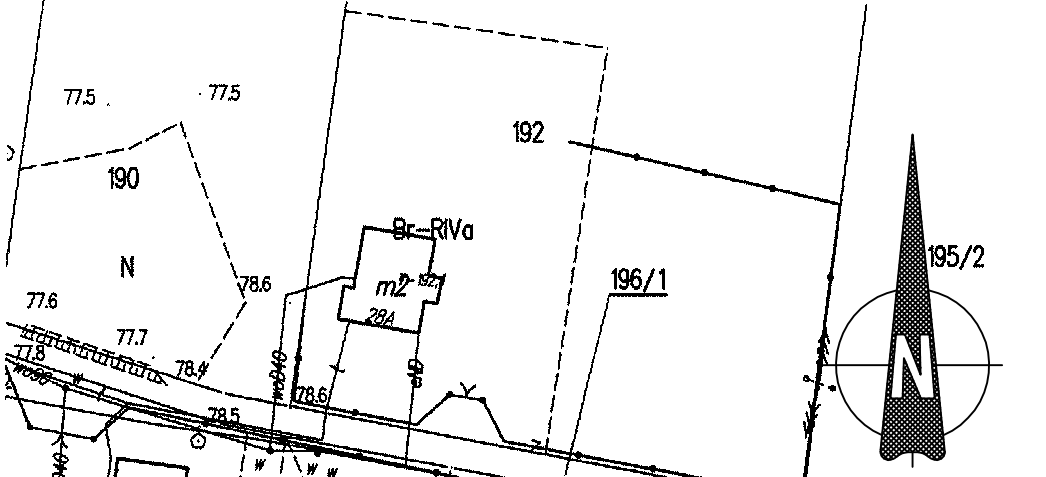

FRAGMENT  
STUDIUM UWARUNKOWAN I KIERUNKÓW  
ZAGOSPODAROWANIA PRZESTRZENNEGO  
GMINY GOSTYNIN

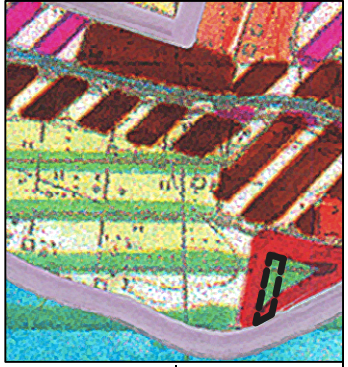

OZNACZENIA STUDIUM:

- OBSZAR DLA KTÓREGO SPORZĄDZONY JEST MPZP
- TERENY DLA KTÓRYCH PRZYJĘTO OBOWIĄZEK OPRACOWANIA M.P.Z.P.
- STREFY ADAPTACJI, PRZEKSZTAŁCEN I ROZWOJU ZABUDOWY REKREACYJNEJ I TURYSTYCZNEJ
- STREFY ADAPTACJI, PRZEKSZTAŁCEN I ROZWOJU ZABUDOWY MIESZKANIOWEJ
- TERENY ZABUDOWANE I PREFEROWANE DO ROZBUDOWY ZABUDOWY ROLNICZEJ
- PROJEKTOWANY ZESPÓŁ PRZYRODNICZO-KRAJOBRAZOWY
- DROGA POWIATOWA
- TERENY ZABUDOWANE I PREFEROWANE DO ROZBUDOWY ZABUDOWY LETNISKOWEJ I TURYSTYCZNEJ

USTALENIA:

- GRANICE OPRACOWANIA
- LINIE ROZGRANICZAJĄCE TERENY O RÓŻNYM SPOSOBIE UŻYTKOWANIA
- NIEPRZEKACZALNE LINIE ZABUDOWY
- TERENY ZABUDOWY MIESZKANIOWEJ LETNISKOWEJ
- TERENY ZESPOŁU PRZYRODNICZO-KRAJOBRAZOWEGO
- TEREN NA POSZERZENIE DROGI WEWNĘTRZNEJ

INFORMACJE:

- LINIE ROZGRANICZAJĄCE - POZA GRANICAMI OPRACOWANIA
- TERENY ZABUDOWY MIESZKANIOWEJ LETNISKOWEJ
- TERENY WÓD POWIERZCHNIOWYCH
- TEREN DROGI WEWNĘTRZNEJ
- TEREN DROGI WEWNĘTRZNEJ - ciąg pieszy
- ISTNIEJĄCA / PROJEKTOWANA SIĘC ELEKTROENERGETYCZNA
- ISTNIEJĄCA / PROJEKTOWANA SIĘC WODOCIĄGOWA

**PROJEKTOWNIA** Andrzej Krymow  
ul. Zubrzyckiego 54, 09-410 Płock  
www.akprojektownia.com

Zespół projektowy:  
mgr inż. arch. Alicja Krymowa  
upr. urbanistyczne Nr 607/88  
mgr inż. Alicja Pejta-Jaworska  
upr. urbanistyczne Nr 1500  
mgr inż. Andrzej Krymow  
mgr inż. Andrzej Szymczak  
mgr inż. Tadeusz Skrzypczyński  
świadectwo MGPIB nr 322

Województwo mazowieckie  
Gmina **Gostynin**  
Okręg **Białe**  
Skala **1:1000**

RYSUNEK PLANU  
Załącznik nr 1 do Uchwały Nr .....  
Rady Gminy Gostynin  
z dnia .....

**ZALĄCZNIK NR 1**  
do Uchwały Nr .....  
Rady Gminy Gostynin  
z dnia .....  
w sprawie  
MIEJSCOWEGO PLANU  
ZAGOSPODAROWANIA PRZESTRZENNEGO  
dla działki nr ewid. 202/8,  
położonej we wsi BIAŁE gmina GOSTYNIN

**RYSUNEK PLANU** SKALA 1:1000

Główny Projektant Planu  
mgr inż. arch. Alicja Krymowa

Arkusz Nr 1

Publikacja dokonana w:  
Dz.U. Województwa Mazowieckiego  
z dnia ..... Poz. ....

Poświadczam zgodność niniejszej kopii z treścią materiału państwowego zasobu geodezyjnego i kartograficznego

Organ prowadzący państwowy zasób geodezyjny i kartograficzny  
..... TYNDŃSKI

Nazwa materiału  
.....

Identyfikator ewidencyjny materiału zasobu  
.....

Data wykonania kopii  
21.10.2014

Imię, nazwisko i podpis osoby reprezentującej organ  
z up. Starosty  
.....

mgr inż. Karolina Wójcikowska  
Inspektor w Wydziale Geodezji, Kartografii  
Katastru i Nieruchomości