


ELEWACJA POŁUDNIOWO–ZACHODNIA
INWENTARYZACJA

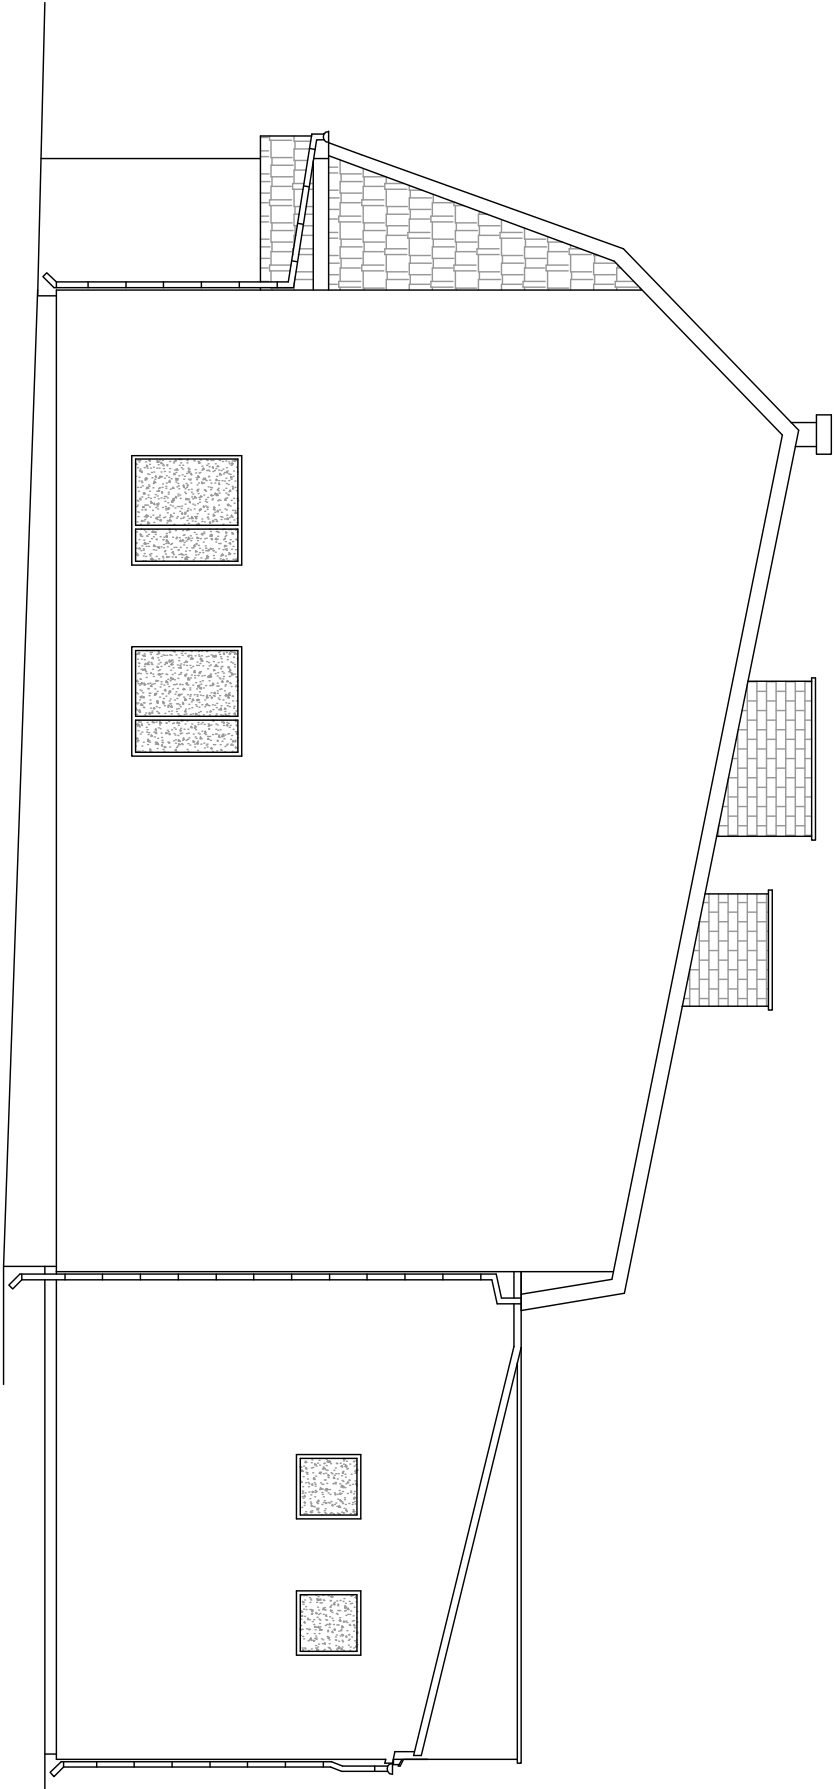

IB BIURO ROZWOJU I REALIZACJI
PROJEKTÓW BUDOWLANYCH
HOL–BUD sp. z o.o.
Gostynin, ul. Pilska 44a, tel./fax (24) 235 42 05

Nazwa obiektu
DOCIEPLENIE (TERMOMODERNIZACJA) BUDYNKU
ZESPOŁU SZKOŁY PODSTAWOWEJ I GIMNAZJUM W
BIAKOTARSKU WRAZ Z WYMIANĄ (MODERNIZACJĄ)
INSTALACJI WEWNĘTRZNYCH

Inwestor

Gmina Gostynin 09–500 Gostynin ul. Runek 4

Adres inwestycji

Białotarsk, gm.Gostynin

Projektant

mgr inż. arch. Tomasz Reszkowski
upr.nr MAZ/0159/PWOK/03
upr.nr MA/070/14

Temat rysunku

ELEWACJA PŁD.–ZASCH. – INWENTARYZACJA

Skala	Data	Numer
1 : 100	LIPIEC 2015	I–11