


ELEWACJA POŁUDNIOWO-ZACHODNIA
INWENTARYZACJA

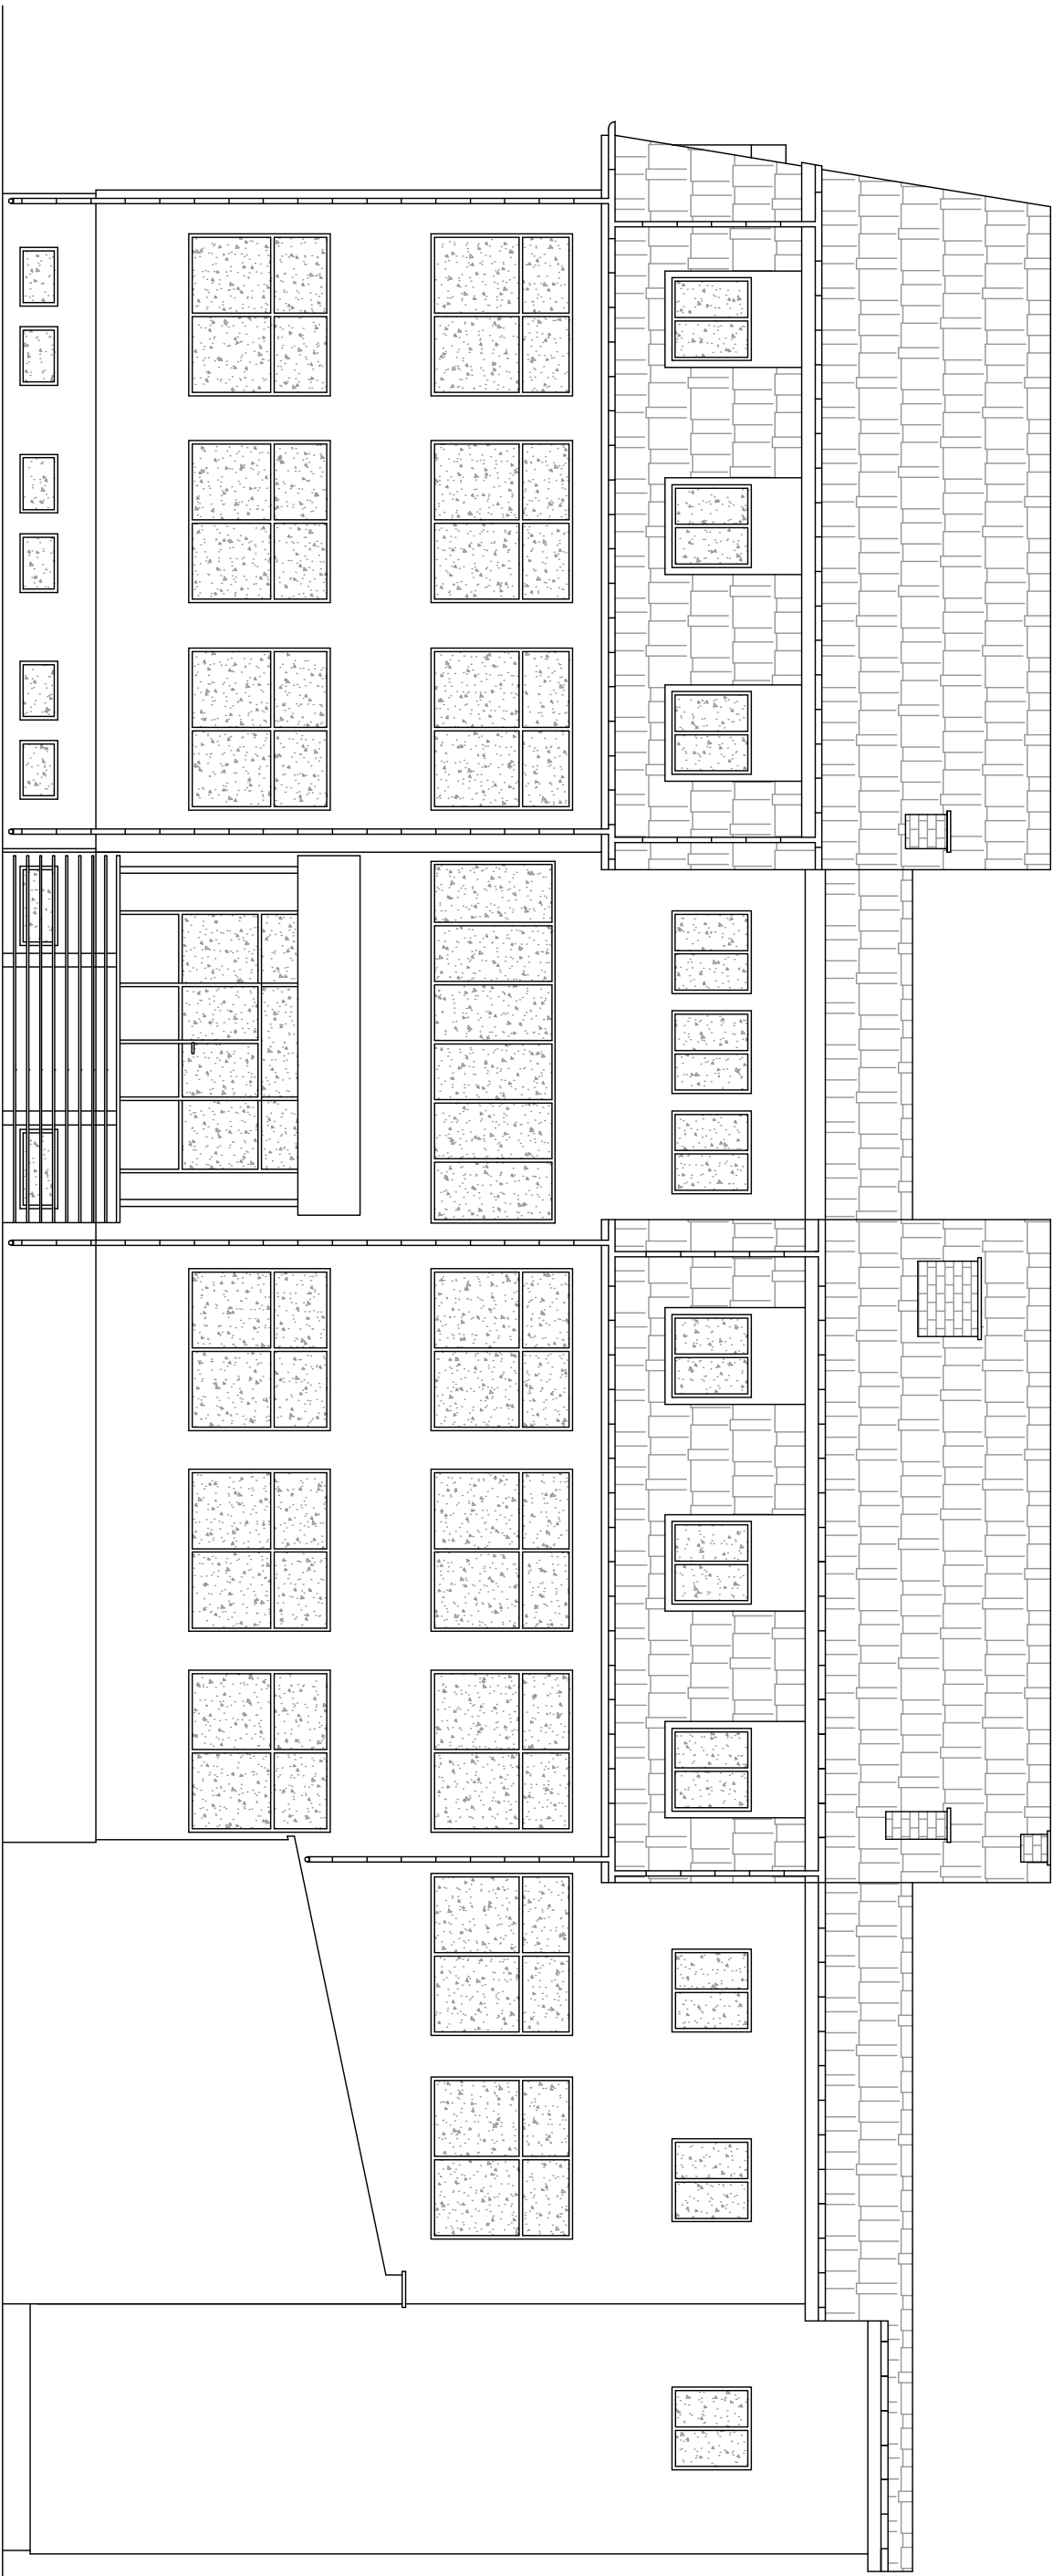

BIURO ROZWOJU I REALIZACJI
PROJEKTÓW BUDOWLANYCH
HOL-BUD sp. z o.o.
Gostyń, ul. Piłsudskiego 44a, tel./fax: (24) 235 42 05

Nazwa obiektu
DOCIEPLENIE (TERMOMODERNIZACJA) BUDYNKU
ZESPOŁU SZKOLY PODSTAWOWEJ I GIMNAZJUM W
BIAŁOJARSKU WRAZ Z WYMIANĄ (MODERNIZACJĄ)
INSTALACJI WEWNĘTRZNYCH

Inwestor

Gmina Gostyń 09-500 Gostyń ul. Runek 4

Adres inwestycji

Białotarsk, gm.Gostyń

Projektant
mgr inż. arch. Tomasz Reszkowski
upr.nr MAZ/0159/PWOK/03
upr.nr MA/070/14

Temat rysunku

ELEWACJA PŁD.-ZACH. – INWENTARYZACJA

Skala 1 : 100 Data LIPIEC 2015 Numer I-14