

obręb: GORZEWO
gmina: Gostynin
powiat gostyniński
woj. mazowieckie


2001

GEODEZYJNE
AX"
Tadeusz
ul. Dybanka 2
5-59-49
P 775-002-06 10


MAPA PROJEKTU PODZIAŁU

- działki nr 336 na działki 336/1 - 336/7
- działki nr 337 na działki 337/1 - 337/8.

SKALA 1:5000

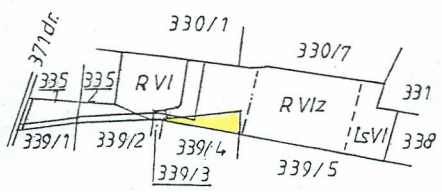

SKALA 1:1000

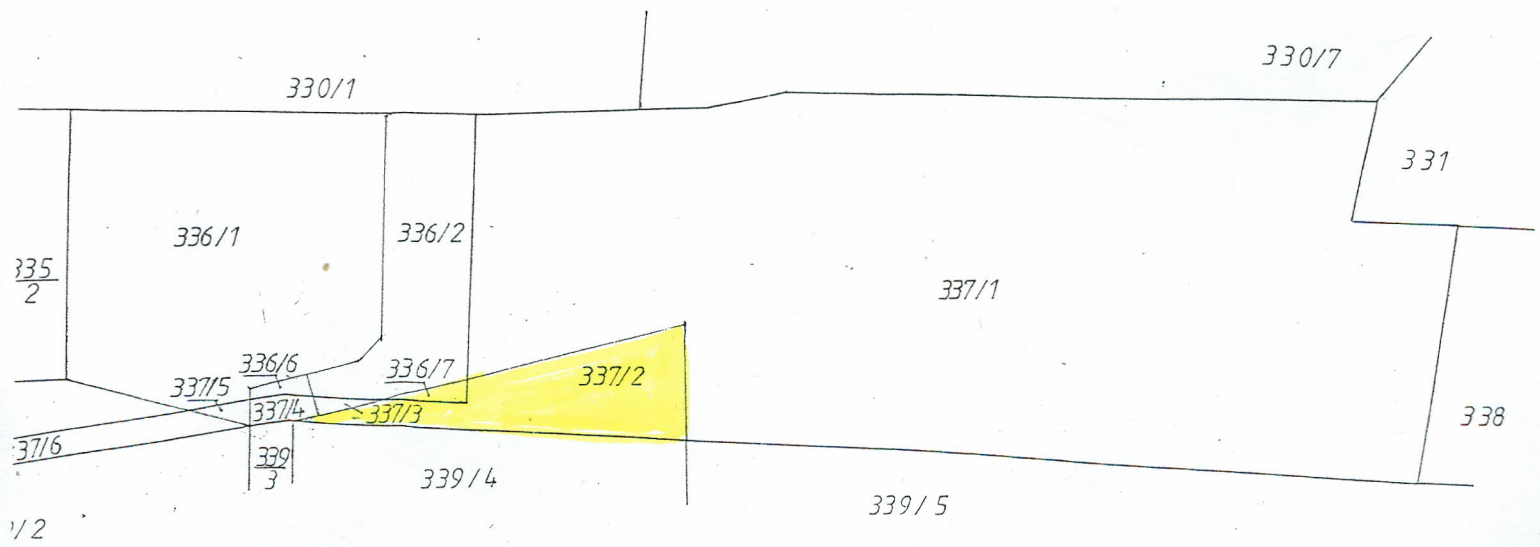

1/2