




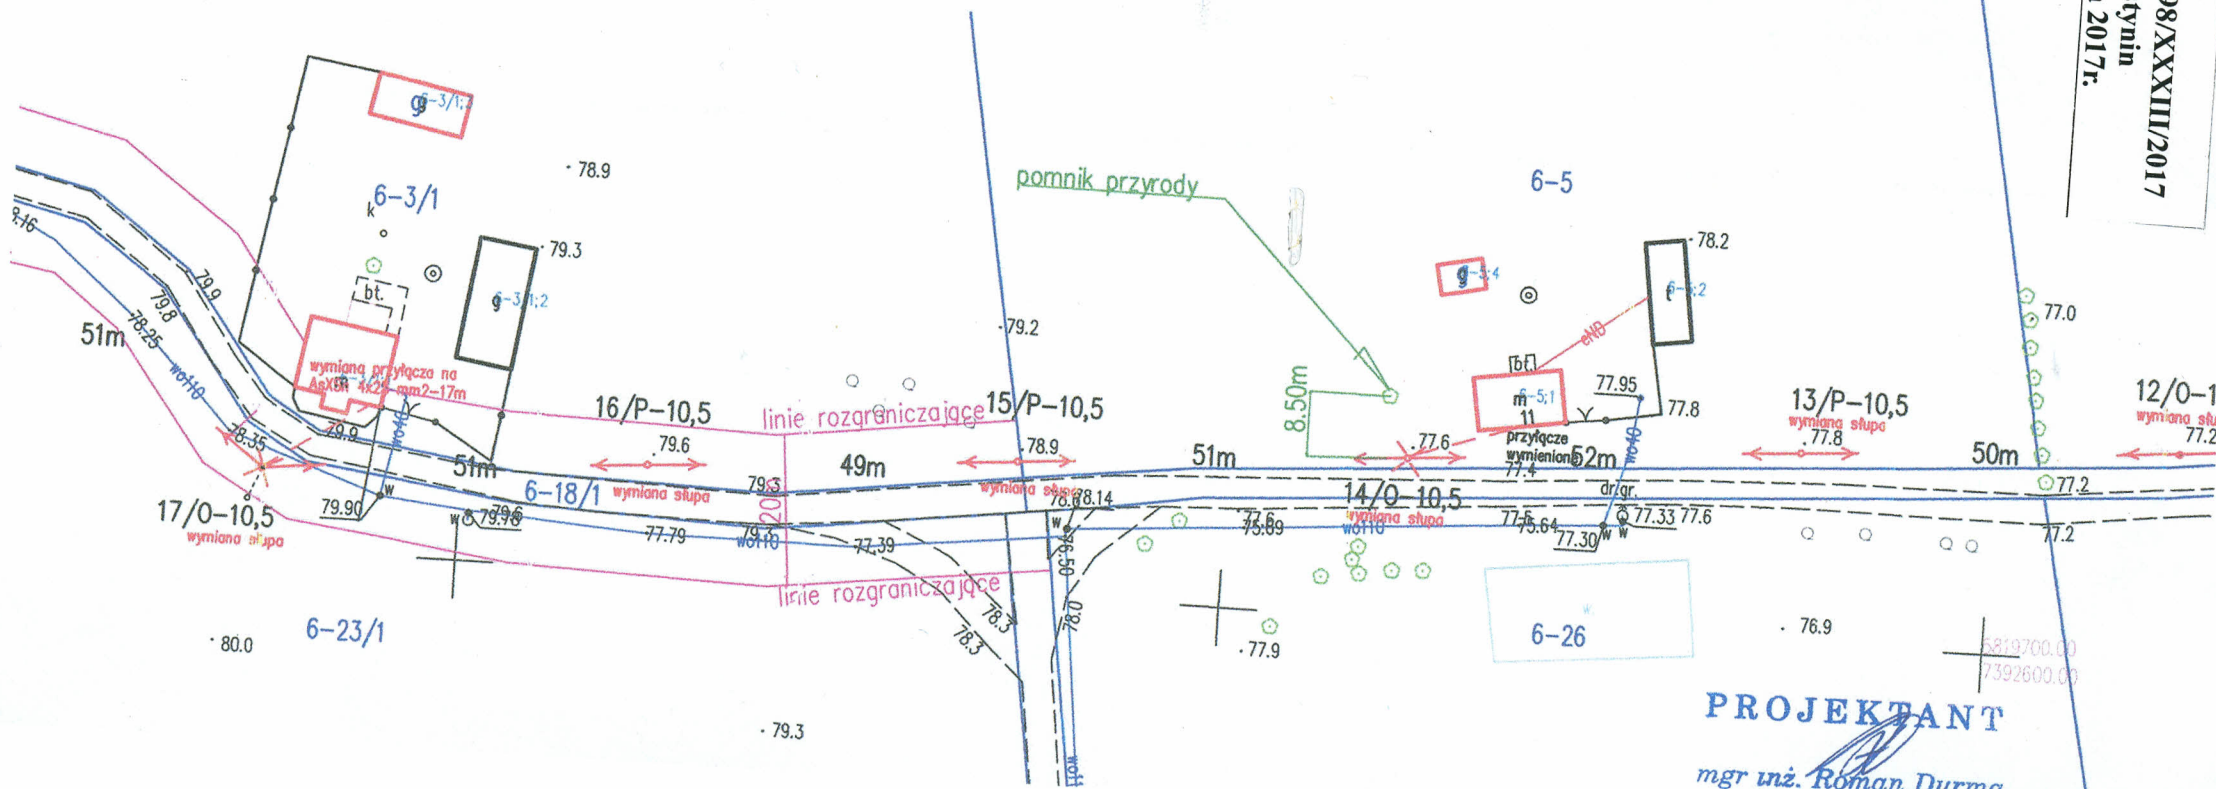


Legenda

-  projektowana przebudowa sieci - wymiana przewodów na izolowane typu AsXSn4x95mm²
-  projektowana przebudowa sieci - wymiana słupów na żerdzie wirwane
-  projektowana - wymiana przewodów przyłączy na izolowane typu AsXSn 4x25mm²
-  działka 18/1 - droga powiatowa
-  linie rozgraniczające 20m



Załącznik Nr 1
do uchwały Nr 198/XXXIII/2017
Rady Gminy Gostynin
z dnia 29 czerwca 2017r.

PROJEKTANT
mgr inż. Roman Durma
upr. bud. Nr 30/89 U W. PL