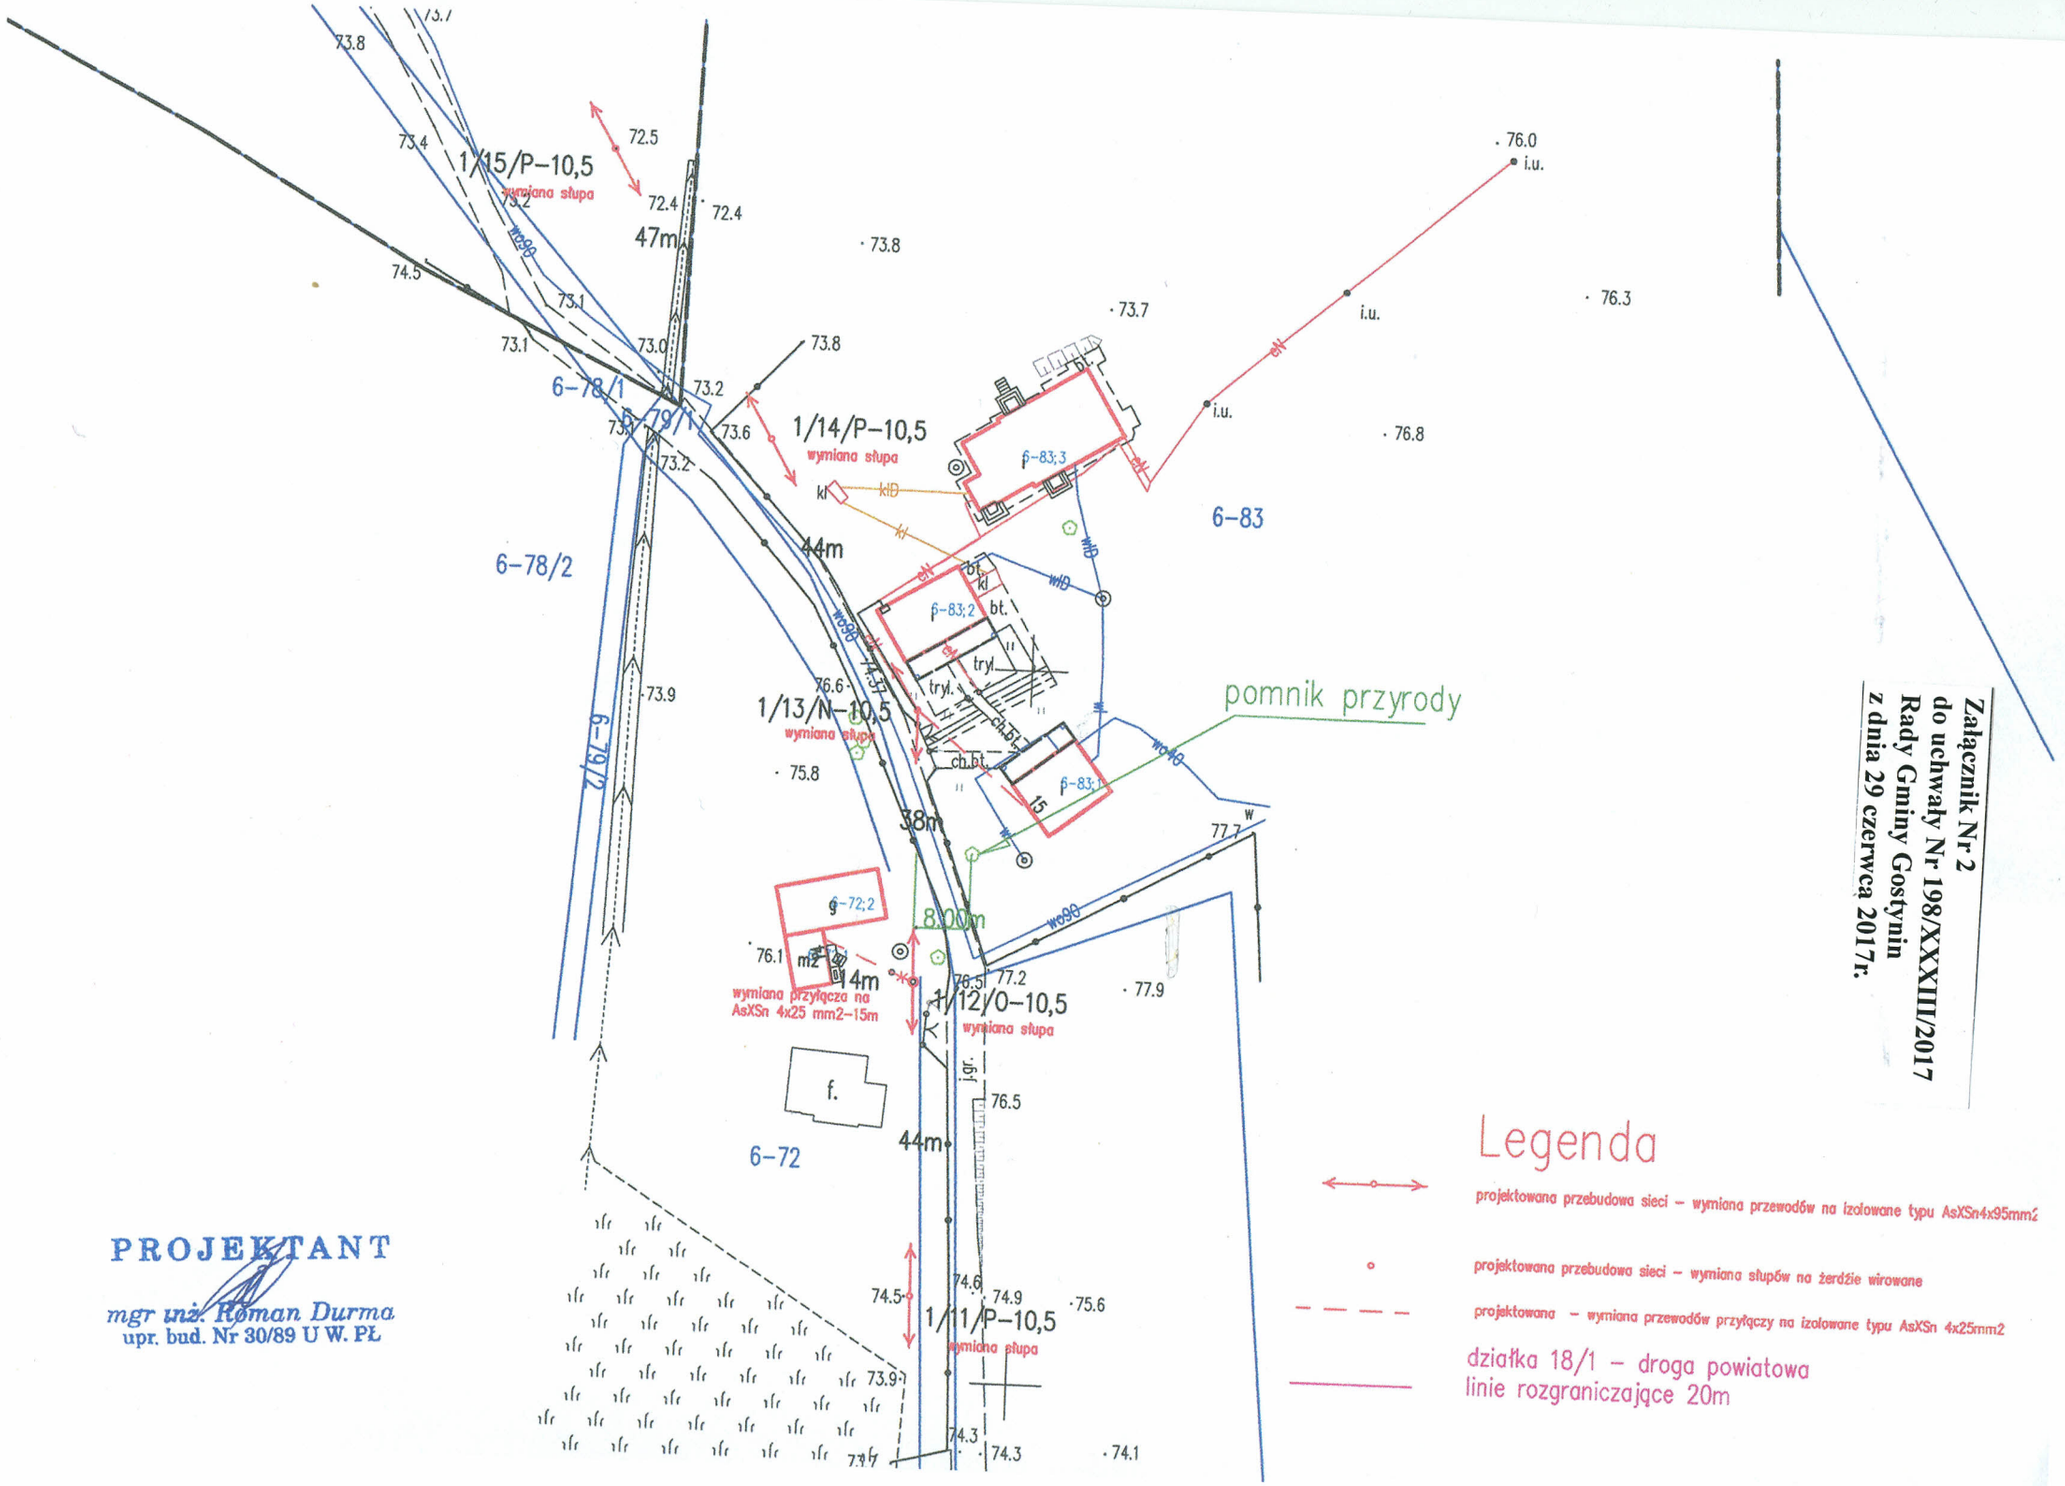

Załącznik Nr 2
do uchwały Nr 198/XXXIII/2017
Rady Gminy Gostynin
z dnia 29 czerwca 2017r.

PROJEKTANT

mgr inż. Roman Durma
upr. bud. Nr 30/89 U W. PŁ