


PRZEKRÓJ PRZEZ BOISKO

STAROSTWO POWIATOWE
w GOSTYNINIE
Wydział Architektury, Budownictwa i Inwestycji
ul. Dmowskiego 13, 09-500 Gostynin
tel. 24 235-22-74; fax 24 235-75-45

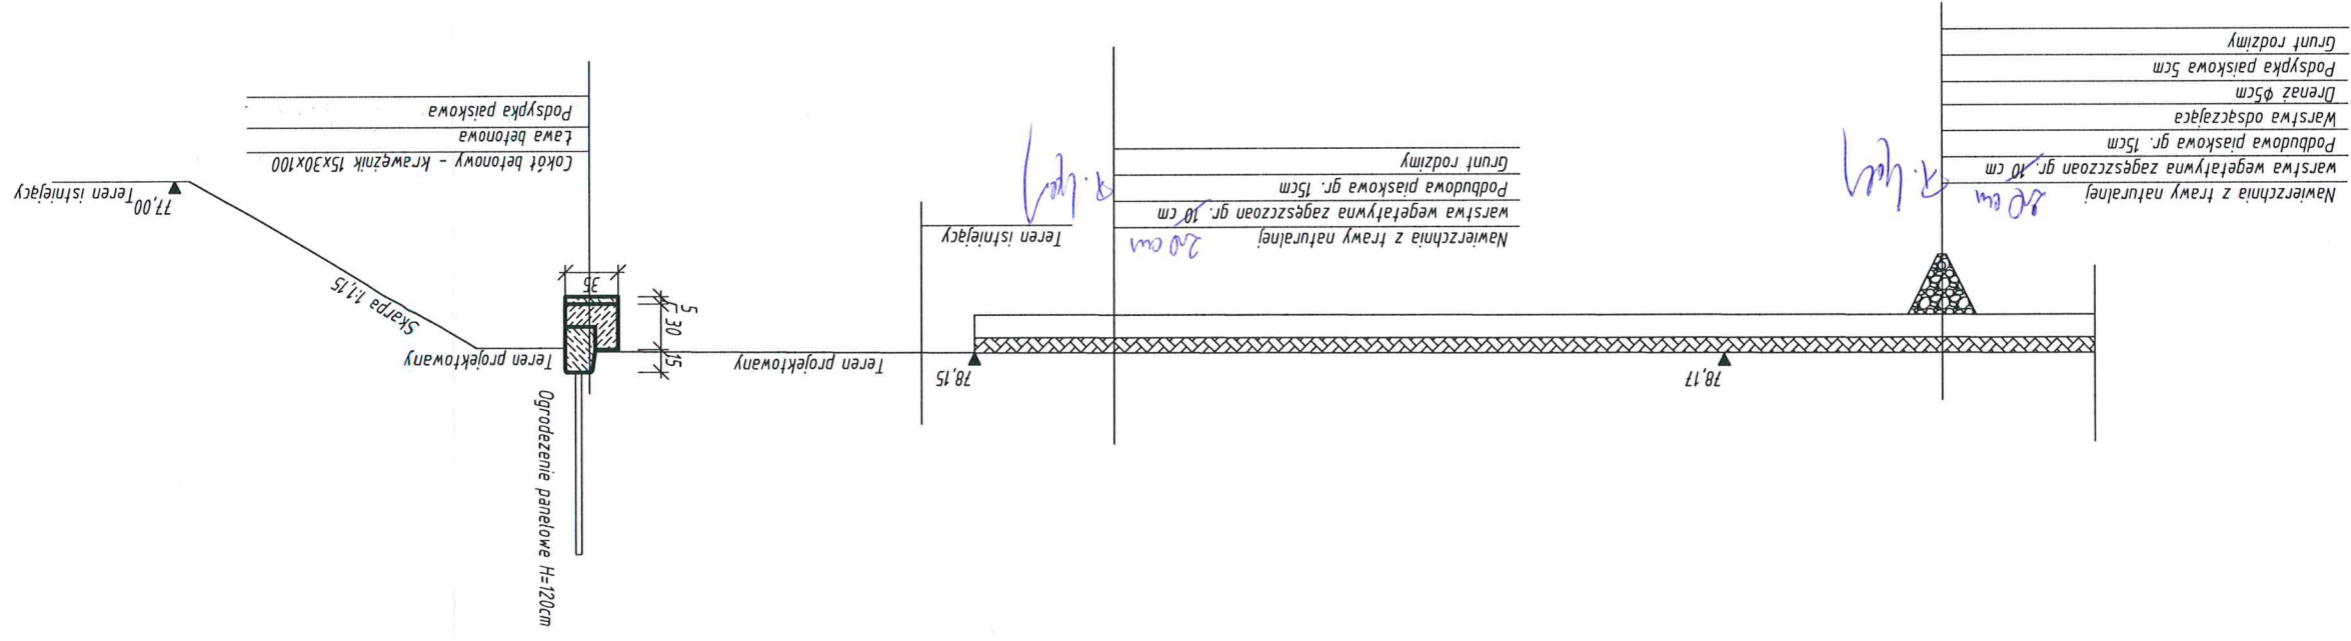

SKALA	1:50	NAZWA RYSUNKU	PRZEKRÓJ PRZEZ BOISKO
NR RYS.	B-01A	NAZWA INWESTYCJI	PROJEKT BUDOWAŁNY BUDOWA BOISKA DO PIŁKI NOŻNEJ, BUDYNKU ZAPLECZA BOISKA, OŚWIETLENIE TERENU WRAZ Z INFRASTRUKTURĄ TOWARZYSZĄCĄ W RAMACH PRZEDSIĘWZIĘCIA "BUDOWA OBIEKTU SPORTOWEGO"
DATA	2014.01	ADRES INWESTYCJI	LUCIEN dz. nr ewid. 18/3; 09-500 Gostynin jedn. ewid. 140402_2 Gostynin, obręb: 0021 Lucien
		INWESTOR	Gmina Gostynin, Rynek 26; 09-500 Gostynin
		PROJEKTANT ARCHITECTURA	tech. Marian Brawarski upr. nr 64/81
		PROJEKTANT KONSTRUKCJA	mgr inż. Paweł Golijszek upr. nr 7/89