



OGRODZENIE

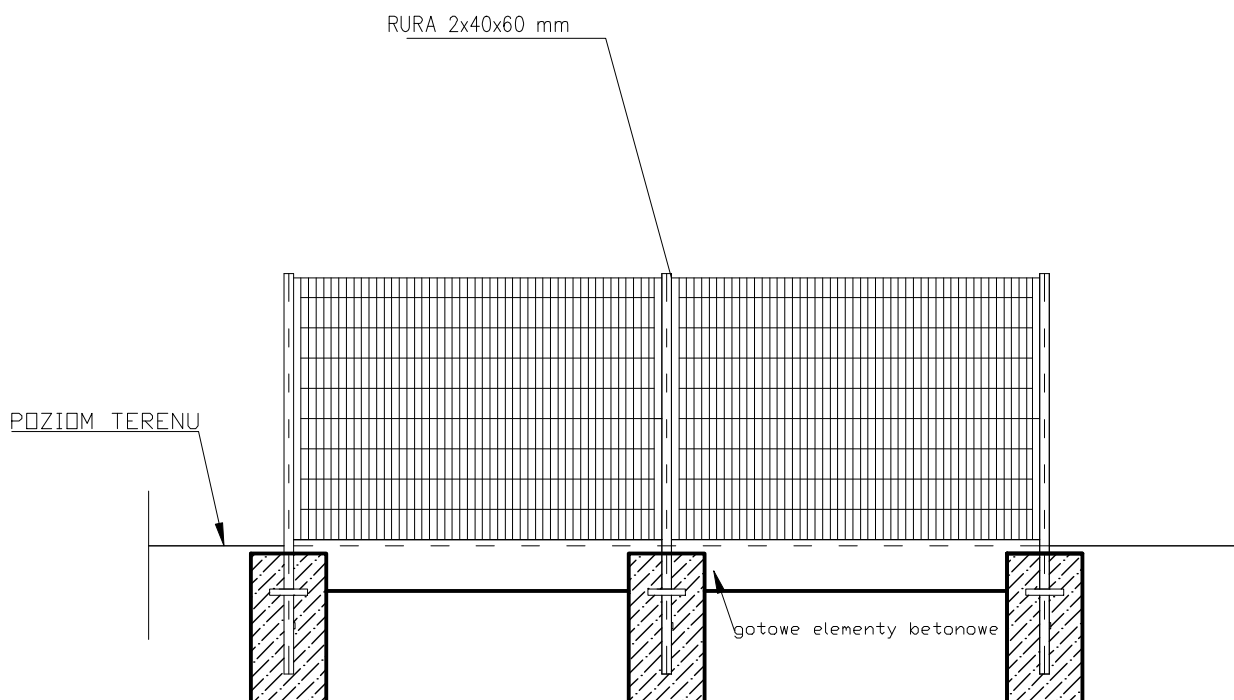

OGRODZENIE PANELOWE PRETY #5mm, OCZKO 5x20 cm
LICZBA PRZETŁOCZEŃ 2

Rysunki należy rozpatrywać z rysunkami pozostałych branż.
Wszystkie niezgodności należy zgłaszać projektantowi.
Dane, specyfikacje, rysunki oraz inne informacje, są własnością firmy HOL-BUD i nie mogą być bez pisemnej zgody kopiowane, powielane oraz udostępniane stronie trzeciej do jakichkolwiek innych celów niż opisane w umowie.

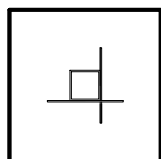

MARKI STALOWE 4x40x250 mm

SŁUPEK RURA 2x40x60 mm



BIURO ROZWOJU I REALIZACJI
PROJEKTÓW BUDOWLANYCH
HOL-BUD sp. z o.o.
Gostynin, ul. Płocka 44a, tel./fax. (24) 235 42 05

Nazwa obiektu

BUDOWA OBIEKTÓW MAŁEJ ARCHITEKTURY – PLACU
ZABAW WRAZ Z OGRODZENIEM

Inwestor

GINA GOSTYNIN, UL. RYNEK 26, 09-500 GOSTYNIN

Adres inwestycji

OBRĘB SIERAKÓWEK GMINA GOSTYNIN,
DZIAŁKA NR EWID. 163/2

Projektant

mgr inż. Tomasz Reszkowski

upr.nr MAZ/0159/PWOK/03

MA/070/14

Temat rysunku

OGRODZENIE

Skala

1:50

Data

04 2015

Numer

Z-04