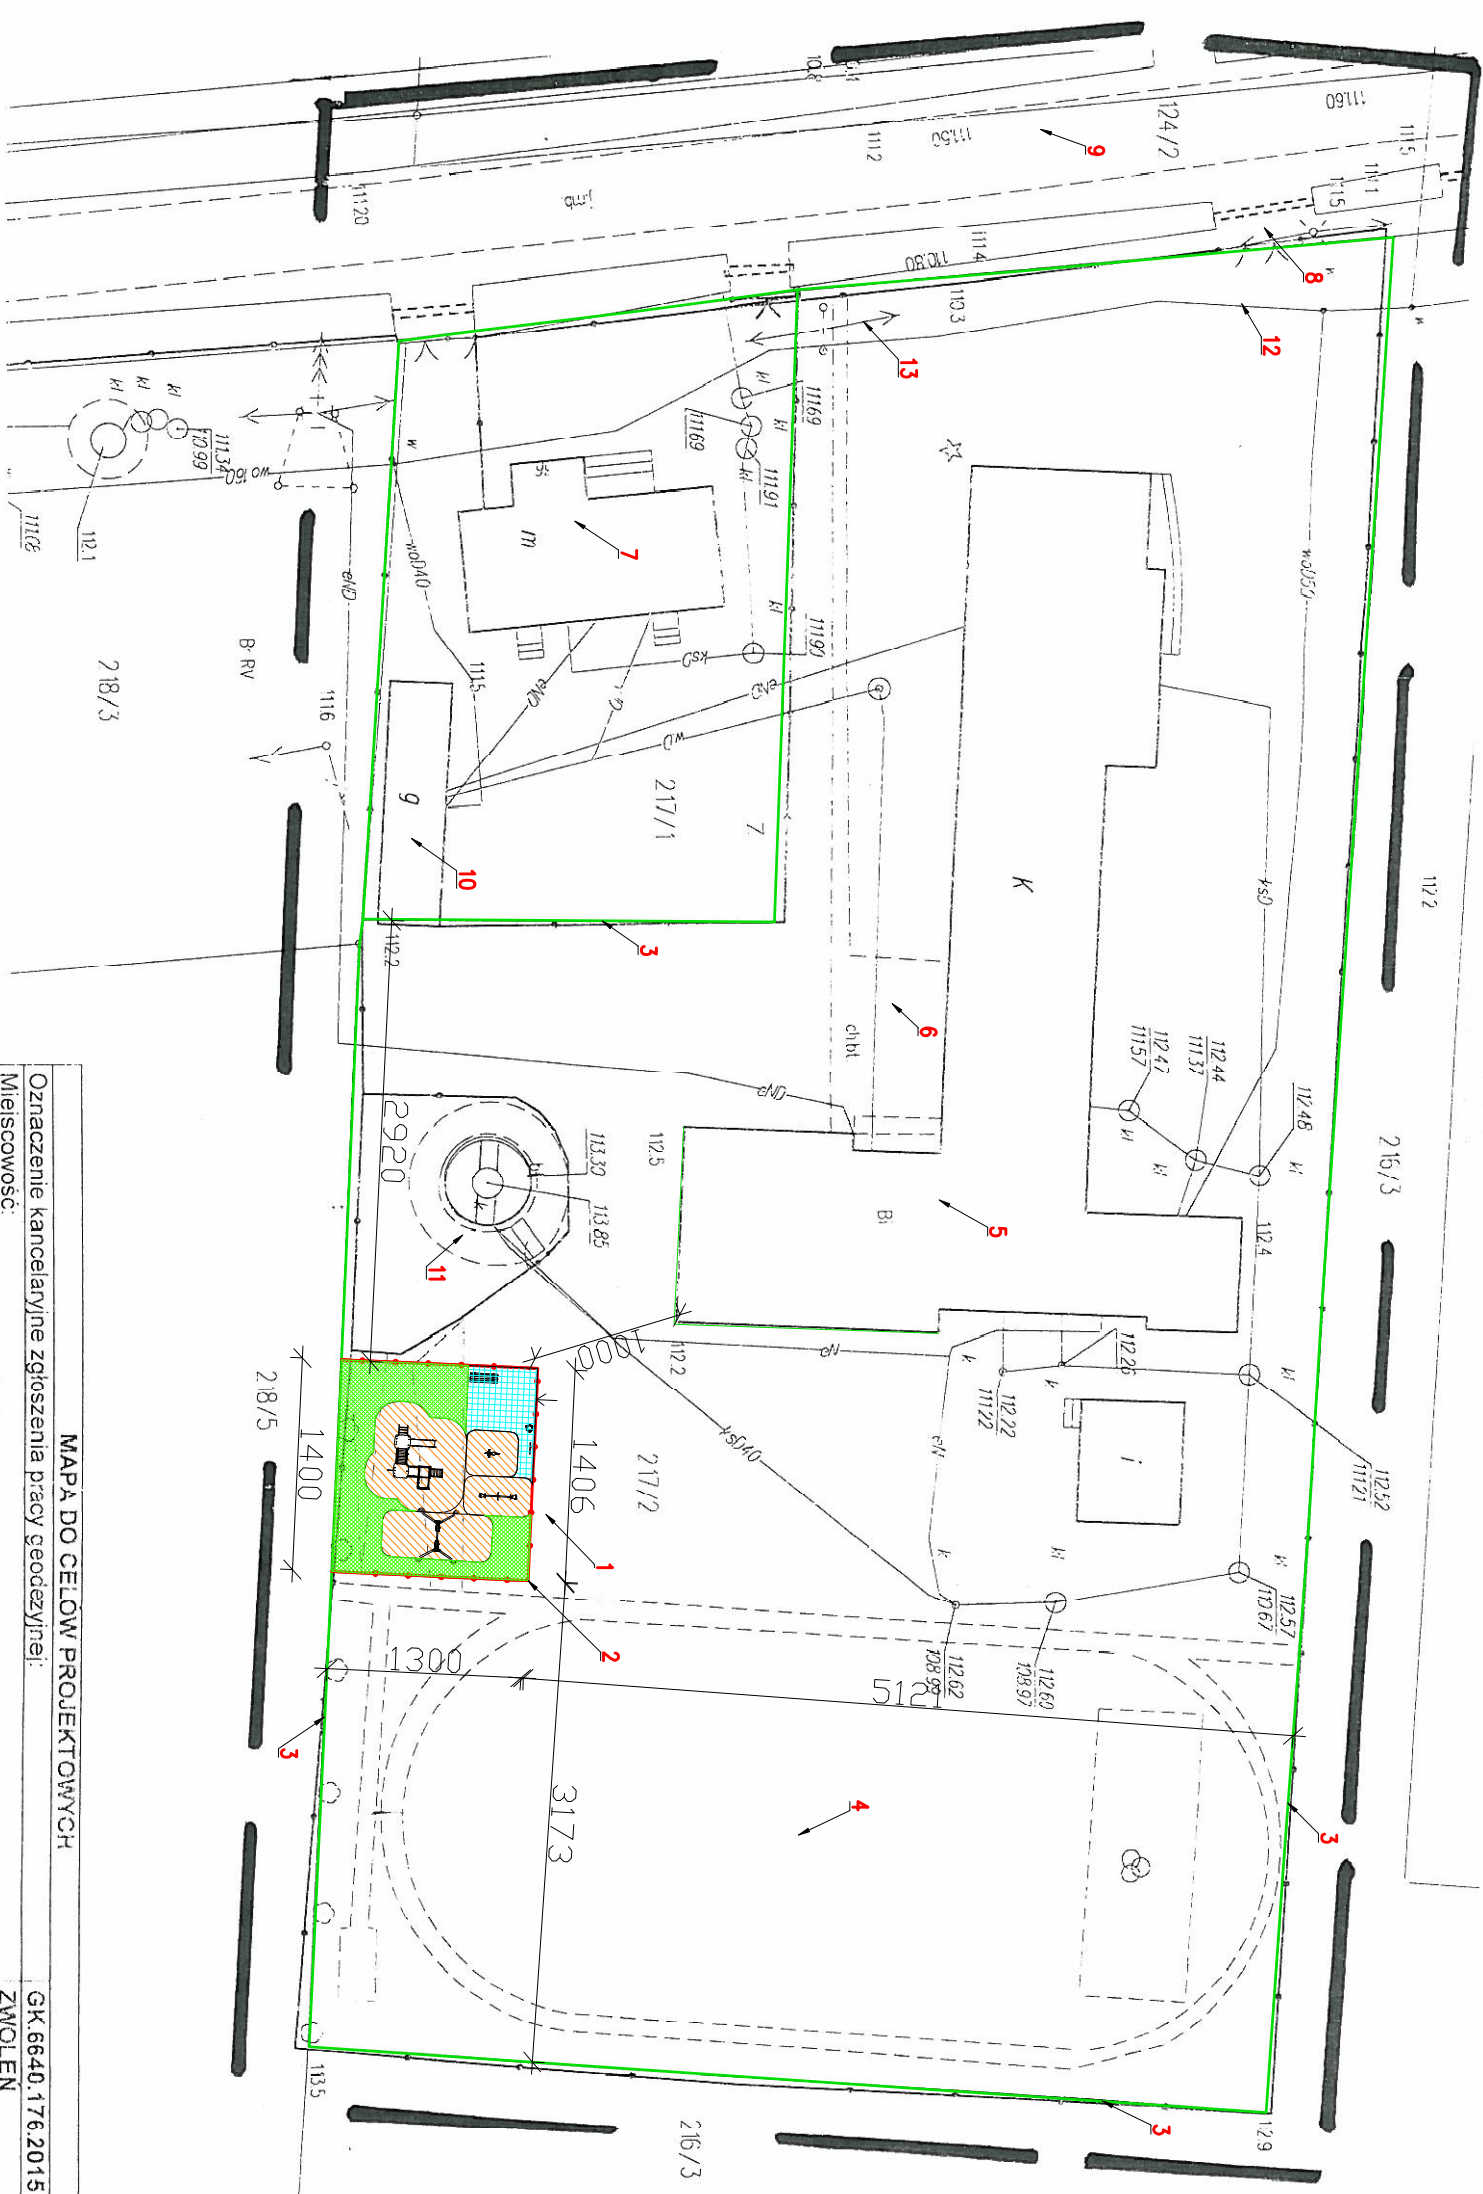


A technical drawing of a building plan, likely a school, with a rectangular structure and a smaller attached section. The drawing is oriented vertically on the page. It includes various lines, dimensions, and labels. A prominent label "Zoo Club" is visible on the left side. The drawing is a black and white reproduction of a technical sketch.

[illegible][illegible]

MAPA DO CEŁOW PROJEKTOWYCH				
Oznaczenie kancelaryjne zgłoszenia pracy geodetycznej:				
Miejsowość:				JK 6640, 176 2015
Jedn. ewidencyjna:		Identyfikator:		ZWOLEN
		Nazwa:		140402_2
Obręb ewidencyjny:		Identyfikator:		GOSTYŃIN
		Nazwa:		0037
Skala mapy:			ZWOLEN	1:500
Nazwa układu współrzędnych				
Prostokątnych płaskich				
Wysokości				
Oznaczenie granic obszaru, który był przedmiotem aktualizacji:				
Oznaczenie i informacje o służebnościach gruntowych, mających wpływ na zagospodarowanie gruntów, zlokalizowanych w granicach projektowanej inwestycji.				
Oznaczenie i symbol konturu użytku gruntowego, który nie jest ująwszy w bazie danych ewidencyjnych punktów i budynków.				
Data wykonania mapy:				
Arkusz mapy zasadniczej: 7.178.08.19.2, 3, 7.178.08.19.4, 1				
Działka nr 217/2				
Wykonawca: OBIS				
Inż. Krzysztof Szmyt				
09-500 Gostynin, ul. Kosztarnika 5/27				
tel. (24) 235 36 53, kom. 606 442 141				
e-mail: szmyt@codezja.pl				
NIP 971-001-09-75 / REGON 611379453				
GEODETA UPRAWNIONY				
Inż. Krzysztof Szmyt				
Lp nr 187/62				
25-02-2015r.				

granicą działki

- 1 – ISTNIEJĄCE BOSKO Z PIASKU DO SIATKÓWKI DO DEMONTAŻU
- 2 – PROJEKTOWANY PLAC ZABAW
- 3 – ISTNIEJĄCE OGRODZENIE
- 4 – ISTNIEJĄCE BOSKO
- 5 – ISTNIEJĄCY BUDYNEK SZKOŁY
- 6 – ISTNIEJĄCE UTWARDZENIE
- 7 – SĄSIEDNI BUDYNEK MIESZKALNY
- 8 – ISTNIEJĄCY ZŁAZD
- 9 – ISTNIEJĄCA DROGA PUBLICZNA
- 10 – ISTNIEJĄCY SĄSIEDNI BUDYNEK GOSPODARCZY
- 11 – ISTNIEJĄCA OCZYSZCZALNA
- 12 – ISTNIEJĄCA SIĘĆ WODOCIĄGOWA I PRZYLĄCZE
- 13 – ISTNIEJĄCA SIĘĆ ENERGETYCZNA

 strefa bezpieczeństwa wokół urządzeń

Rysunki należy rozpatrywać z rysunkami pozostałych branż.
Wszystkie niezgodności należy zgłaszać projektantowi.

innych celów niż opisane w umowie.

	BIURO ROZWOJU I REALIZACJI PROJEKTÓW BUDOWLANYCH HOL-BUD sp. z o.o. Gostynin, ul. Poleska 44a, tel./fax (24) 235 42 05		
	Nazwa obiektu BUDOWA OBIEKTÓW MAŁEJ ARCHITEKTURY – PLACU ZABAW WRAZ Z OGRÓDZENIEM		
Inwestor GMINA GOSTYNIN, UL. RYNEK 26, 09-500 GOSTYNIN			
Adres inwestycji OBRĘB ZWOLEŃ GMINA GOSTYNIN, DZIAŁKA NR EWID. 217/2			
Projektant : mgr inż. Tomasz Reszkowski upr. nr MAZ/0159/PWOK/03 MA/070/14			
Temat rysunku PROJEKT ZAGOSPODAROWANIA DZIAŁKI			
Skala 1:500	Data 04. 2015	Numer Z-01	