


ELEWACJA PÓŁNOCNO – WSCHODNIA  
INWENTARYZACJA

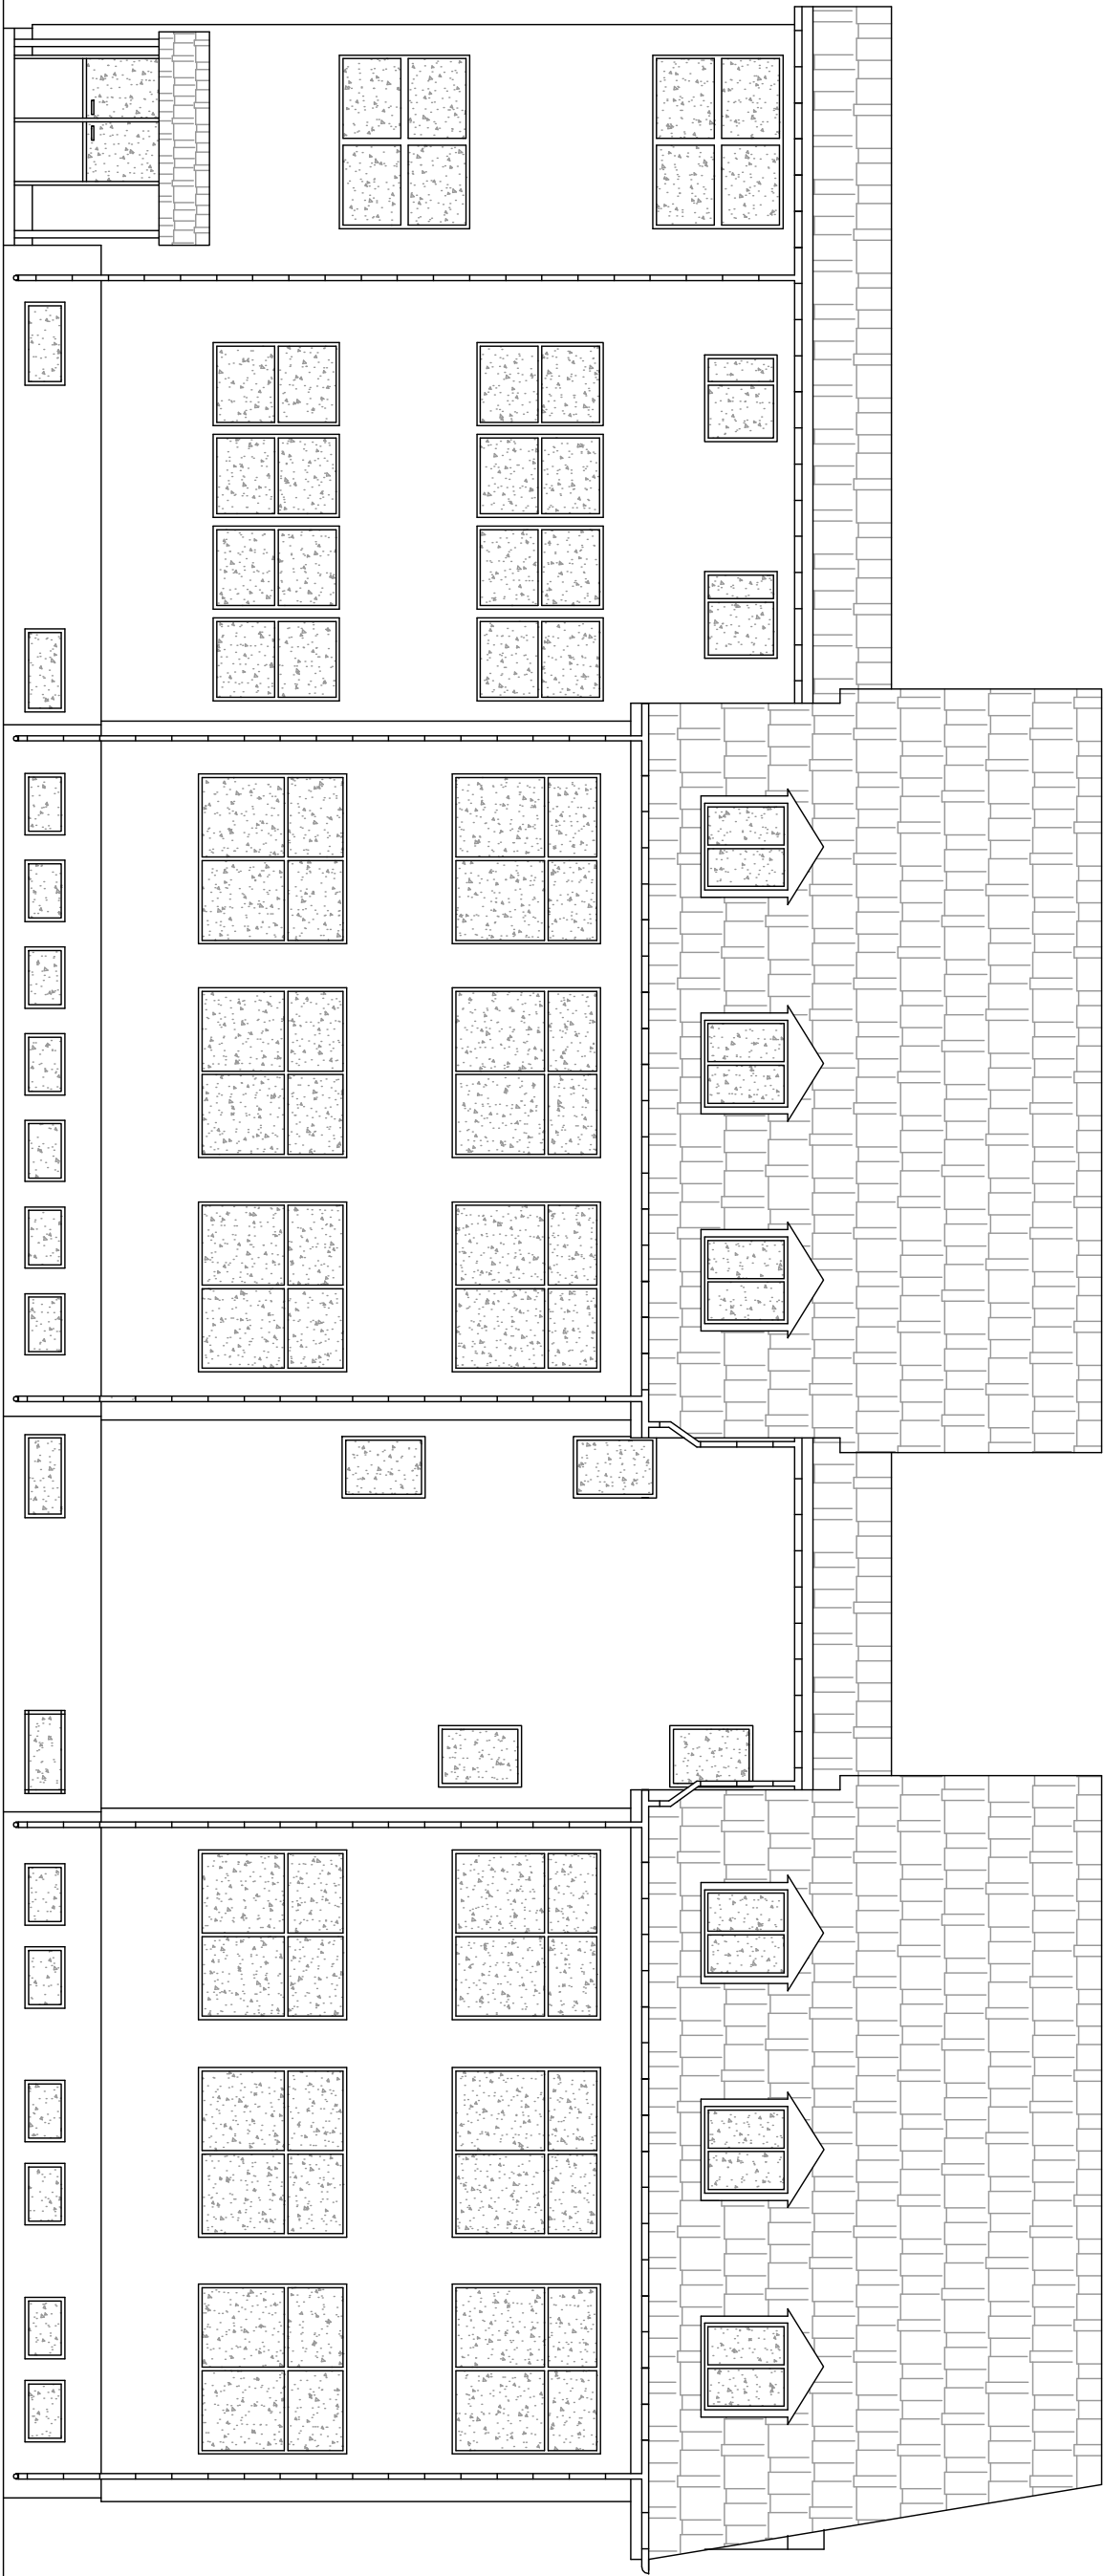

**IRB**  
BIURO ROZWOJU I REALIZACJI  
PROJEKTÓW BUDOWLANYCH  
HOL – BUD sp. z o.o.  
Gostynin, ul. Piłsudski 44a, tel./fax: (24) 235 42 05

Nazwa obiektu  
DOCEPILENIE (TERMOMODERNIZACJA) BUDYNKU  
ZESPOŁU SZKOŁY PODSTAWOWEJ I GIMNAZJUM W  
BIAŁOTARSKU WRAZ Z WYMIANĄ (MODERNIZACJA)  
INSTALACJI WEWNĘTRZNYCH

Inwestor  
Gmina Gostynin 09–500 Gostynin ul. Runek 4

Adres inwestycji  
Białotarsk, gm.Gostynin

Projektant  
mgr inż. arch. Tomasz Reszkowski  
upr.nr MAZ/0159/PWOK/03  
upr.nr MA/070/14

Temat rysunku  
ELEWACJA PŁN.–WSCH. – INWENTARYZACJA

Skala 1 : 100  
Data LIPIEC 2015  
Numer I–10