



RZUT II-GO PIĘTRA  
DOCIEPLENIE

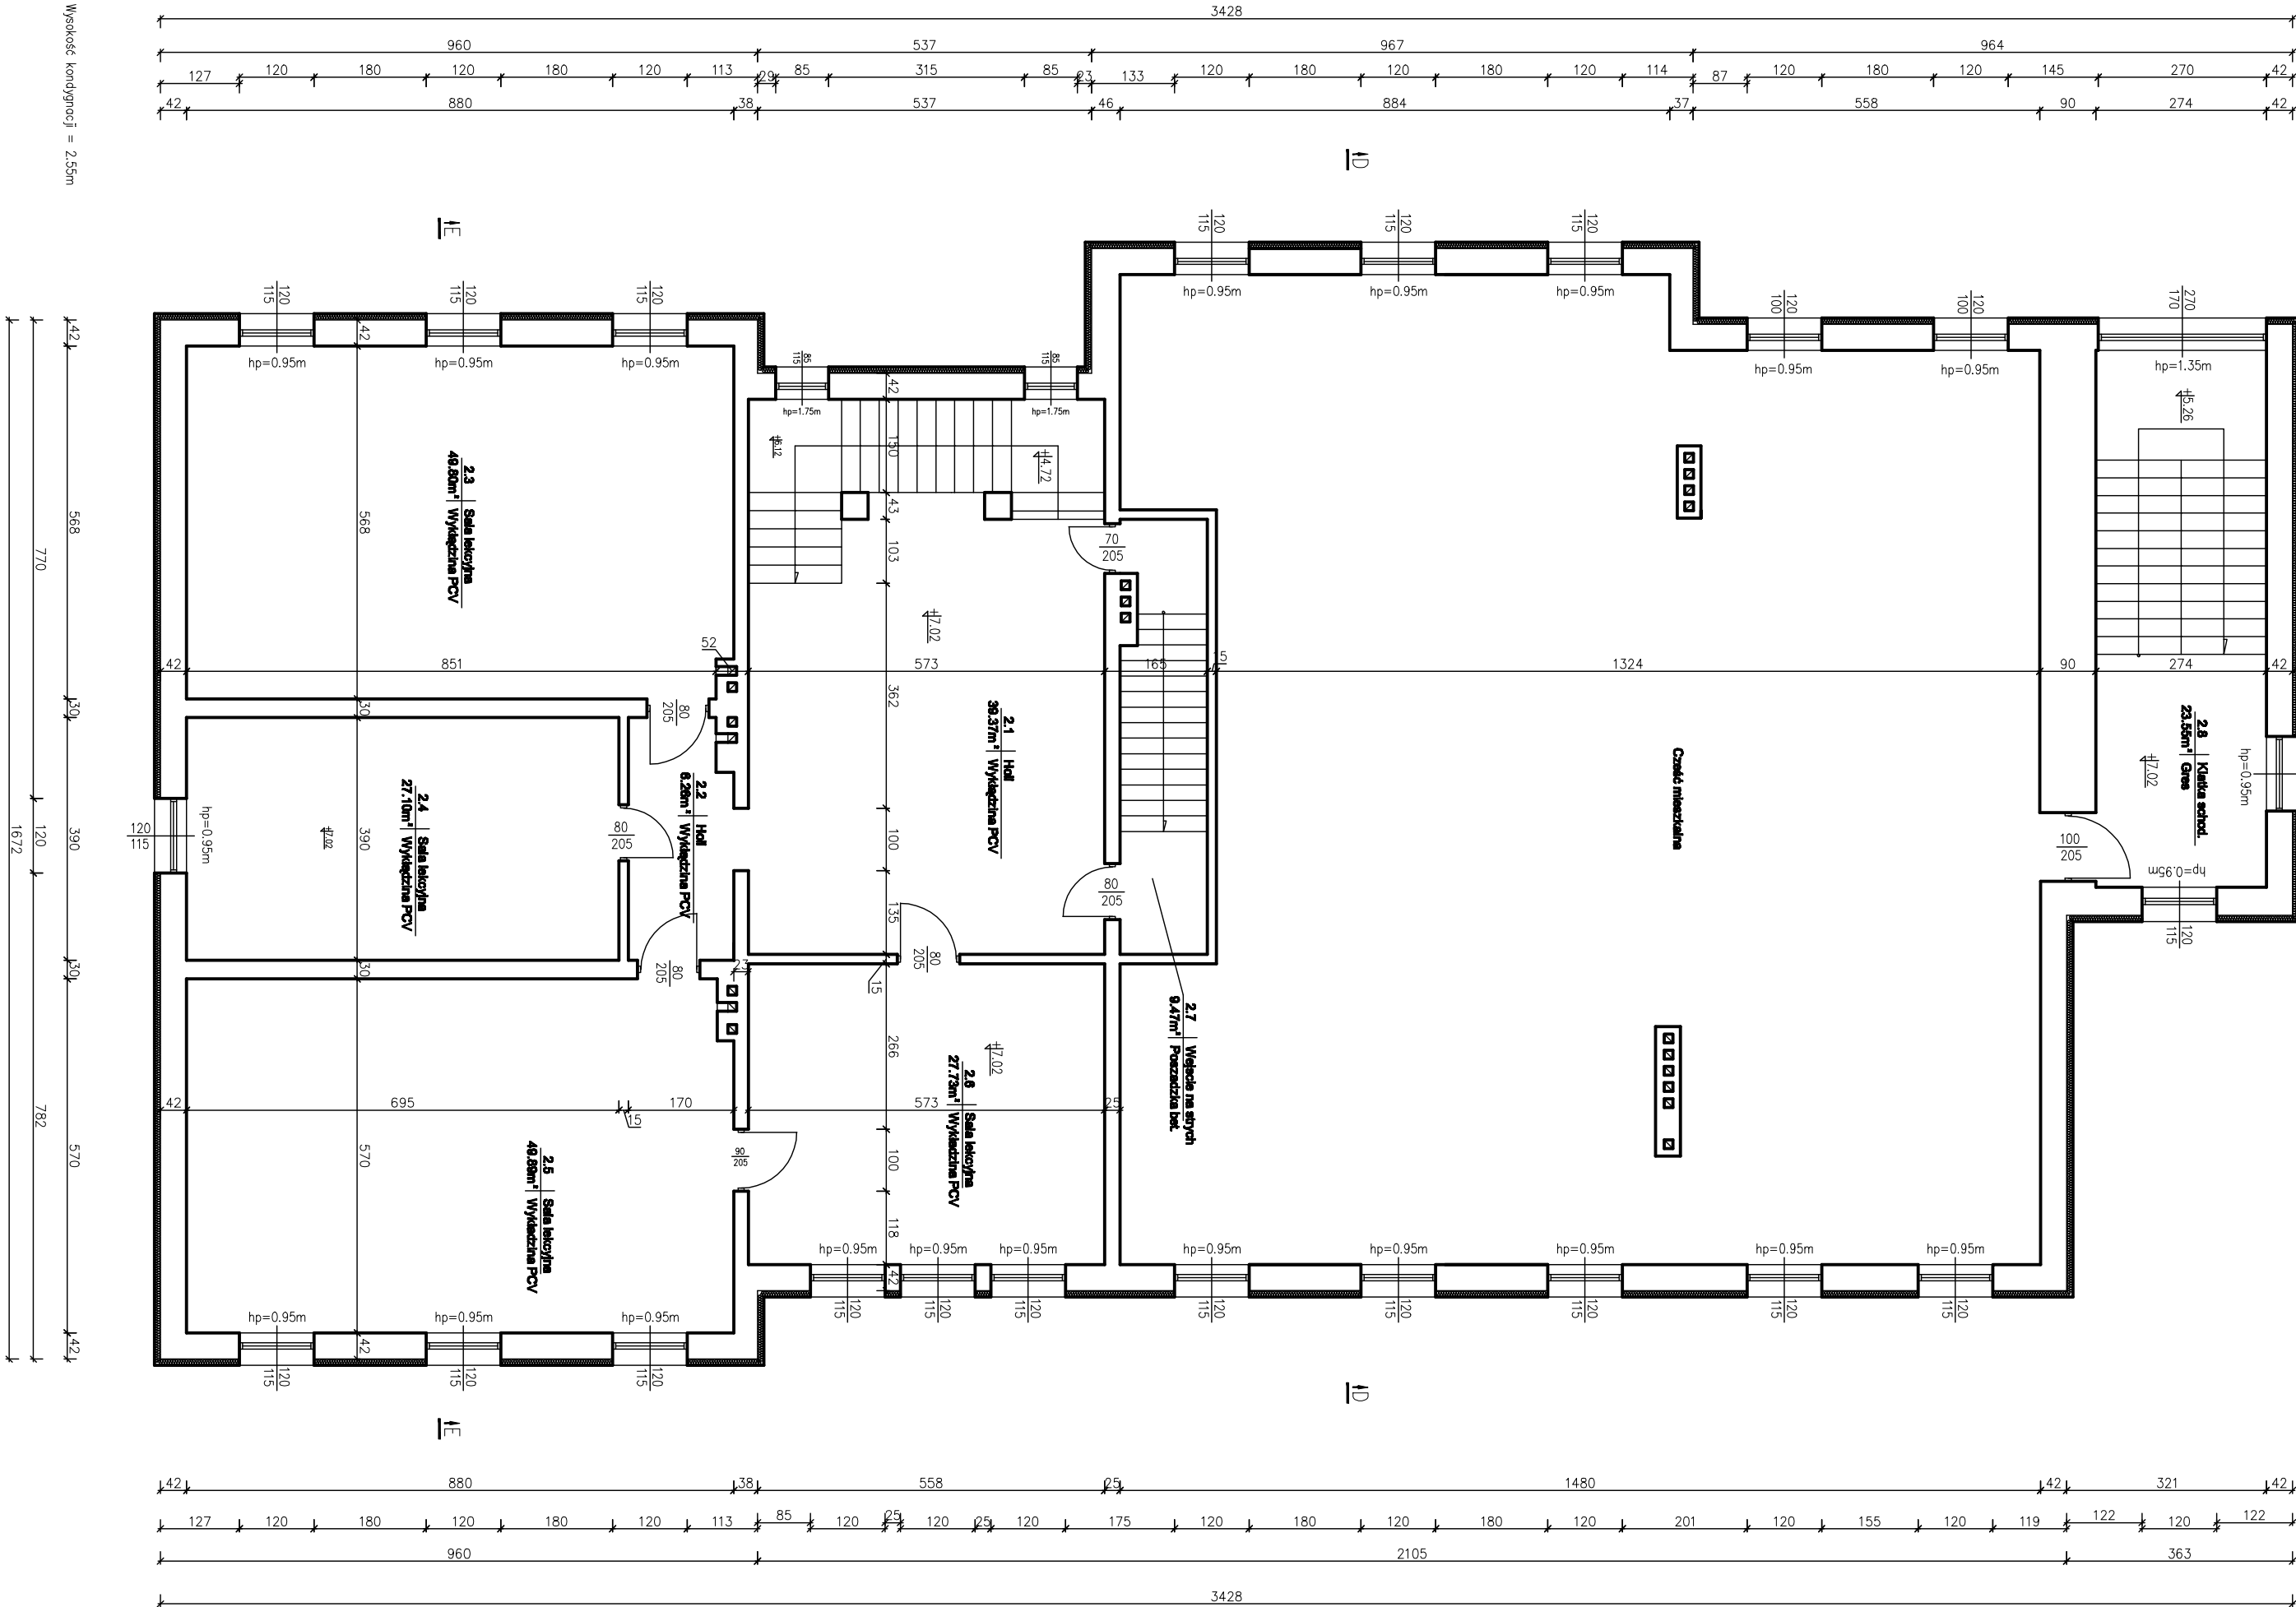

			
BIURO ROZWOJU I REALIZACJI PROJEKTÓW BUDOWLANYCH HOL – BUD sp. z o.o. Gostynin, ul. Piłska 44a, tel./fax (24) 235 42 05			
Nazwa obiektu DOCIEPLENIE (TERMOMODERNIZACJA) BUDYNKU ZESPOŁU SZKOLY PODSTAWOWEJ I GIMNAZJUM W BIAŁOTARSKU WRAZ Z WYMIANĄ (MODERNIZACJA) INSTALACJI WEWNĘTRZNYCH			
Inwestor Gmina Gostynin 09–500 Gostynin ul. Runek 4			
Adres inwestycji Białotarsk, gm.Gostynin			
Projektant	mgr inż. arch. Tomasz Reszkowski upr.nr MAZ/0159/PWOK/03		
	upr.nr MA/070/14		
Temat rysunku RZUT II-GO PIĘTRA – DOCIEPLENIE			
Skala	1 : 100	Data	Numer
		LIPIEC 2015	A-04