
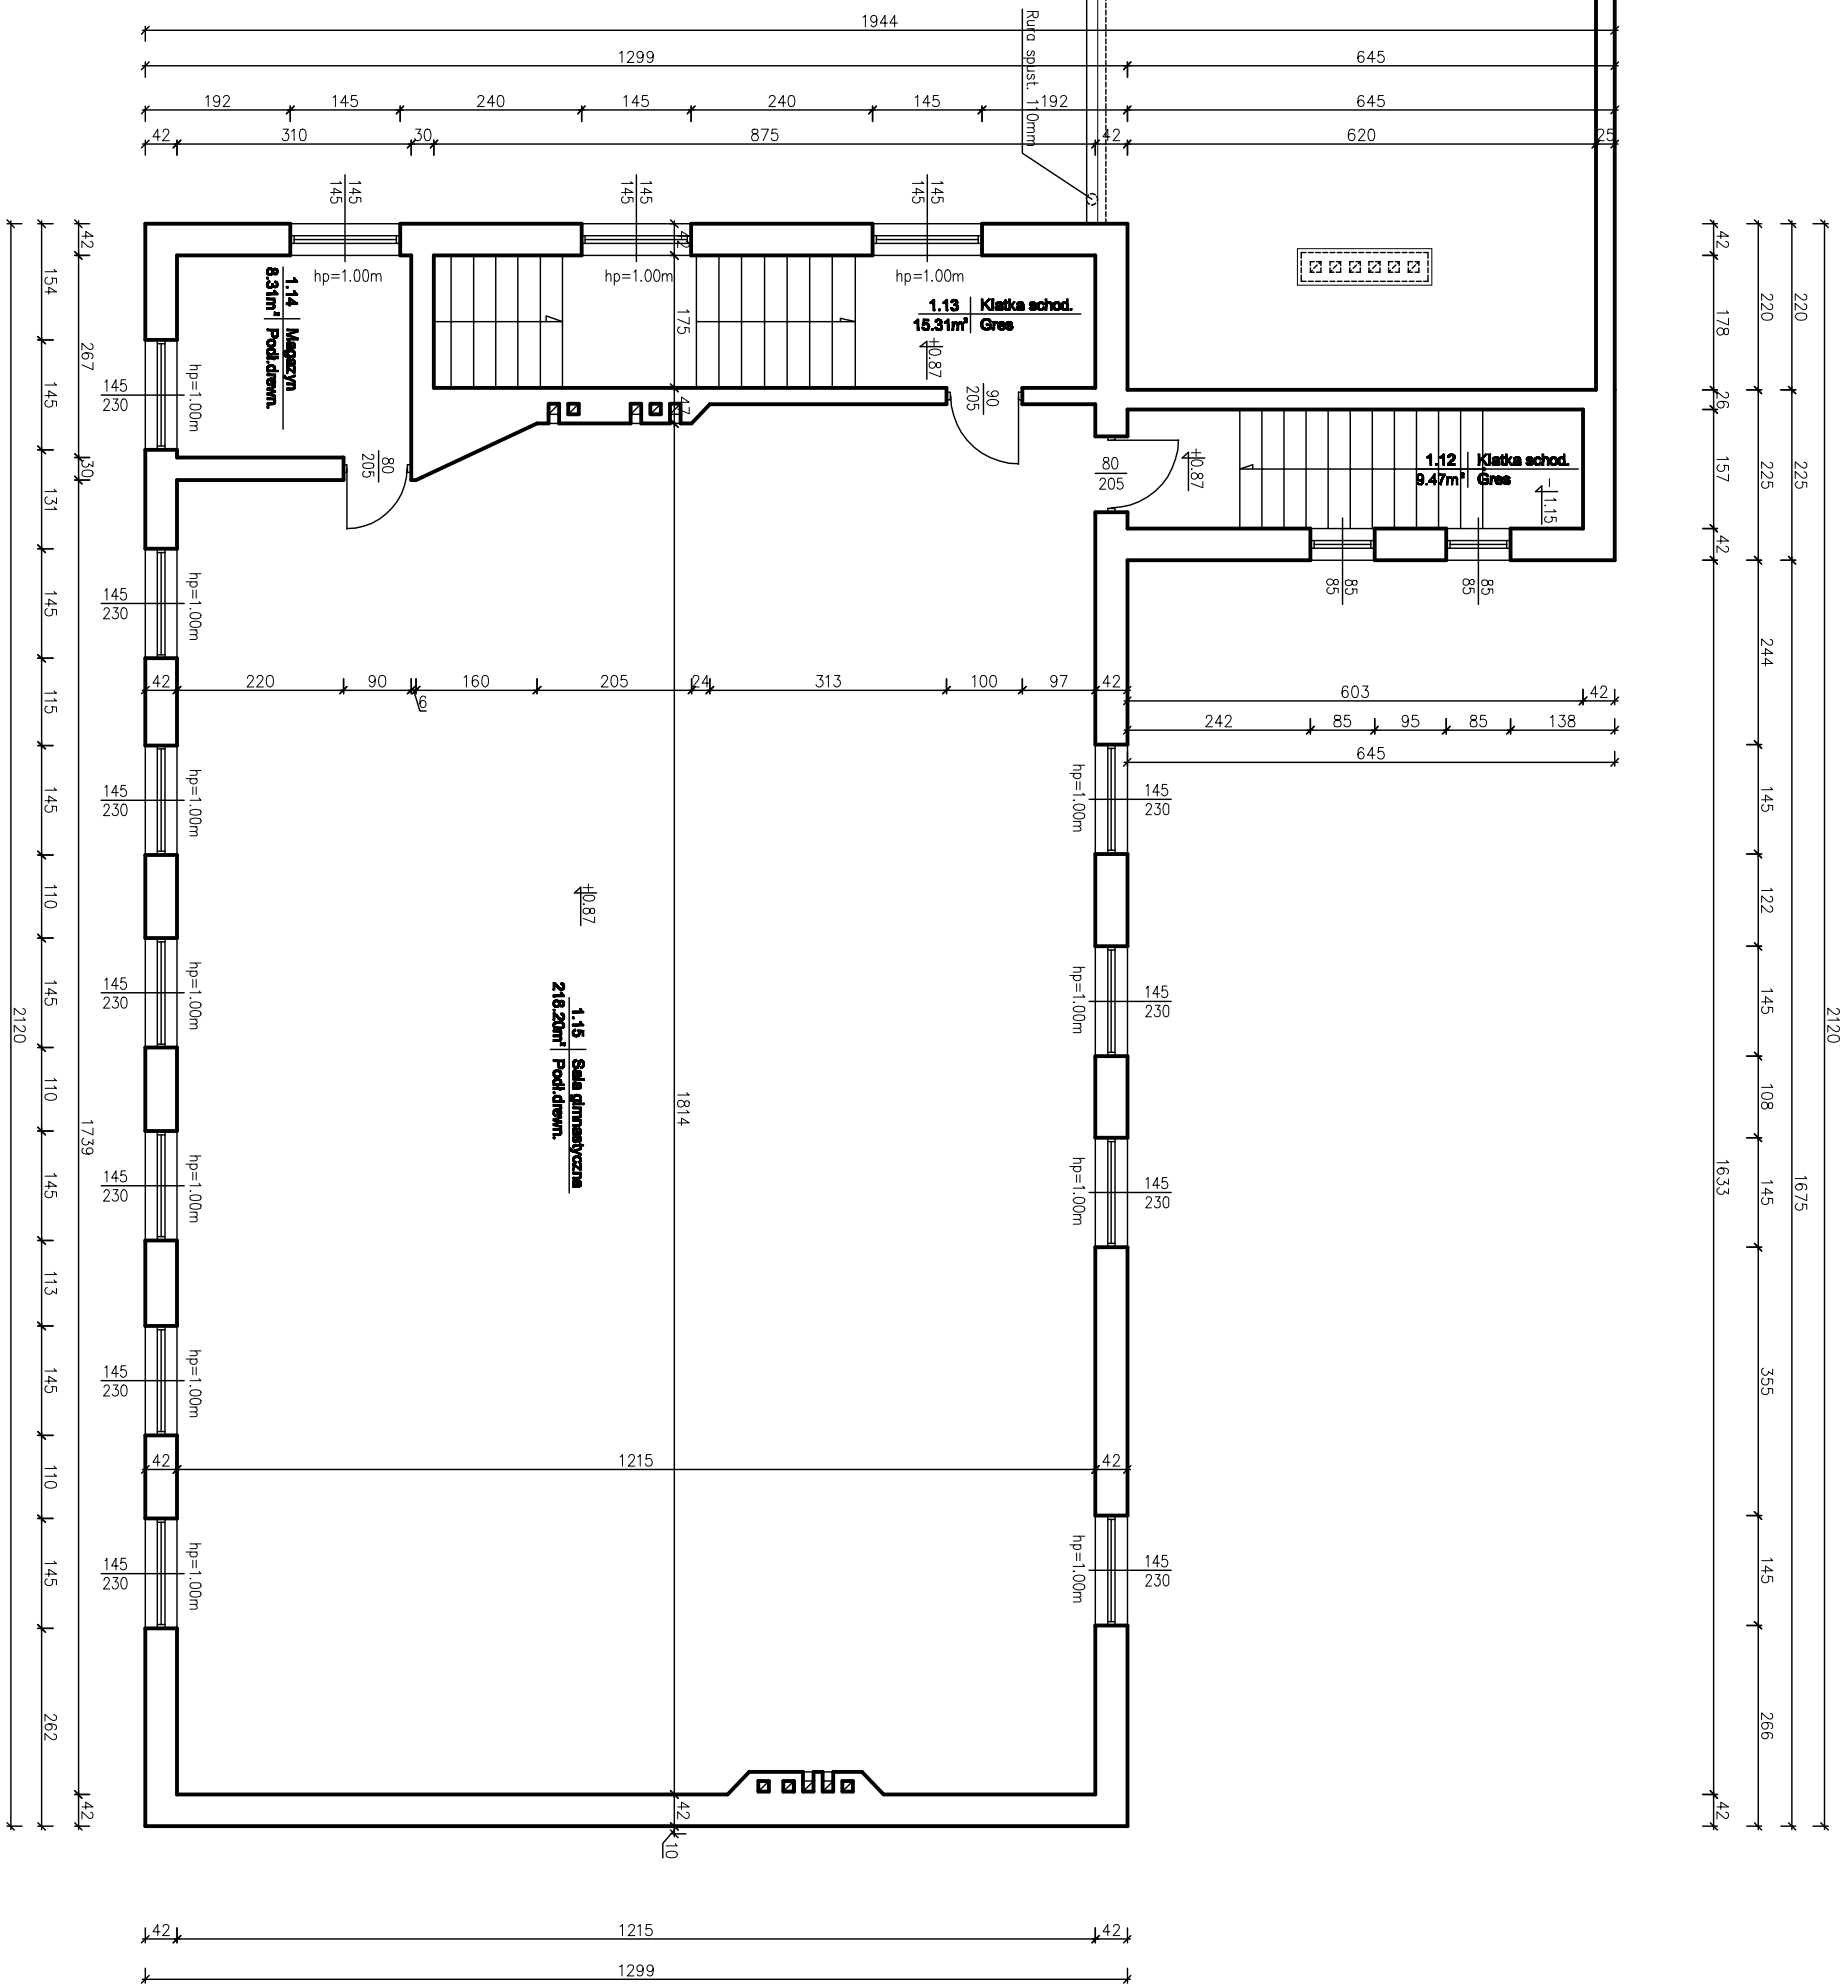


RZUT I-GO PIĘTRA
INWENTARYZACJA

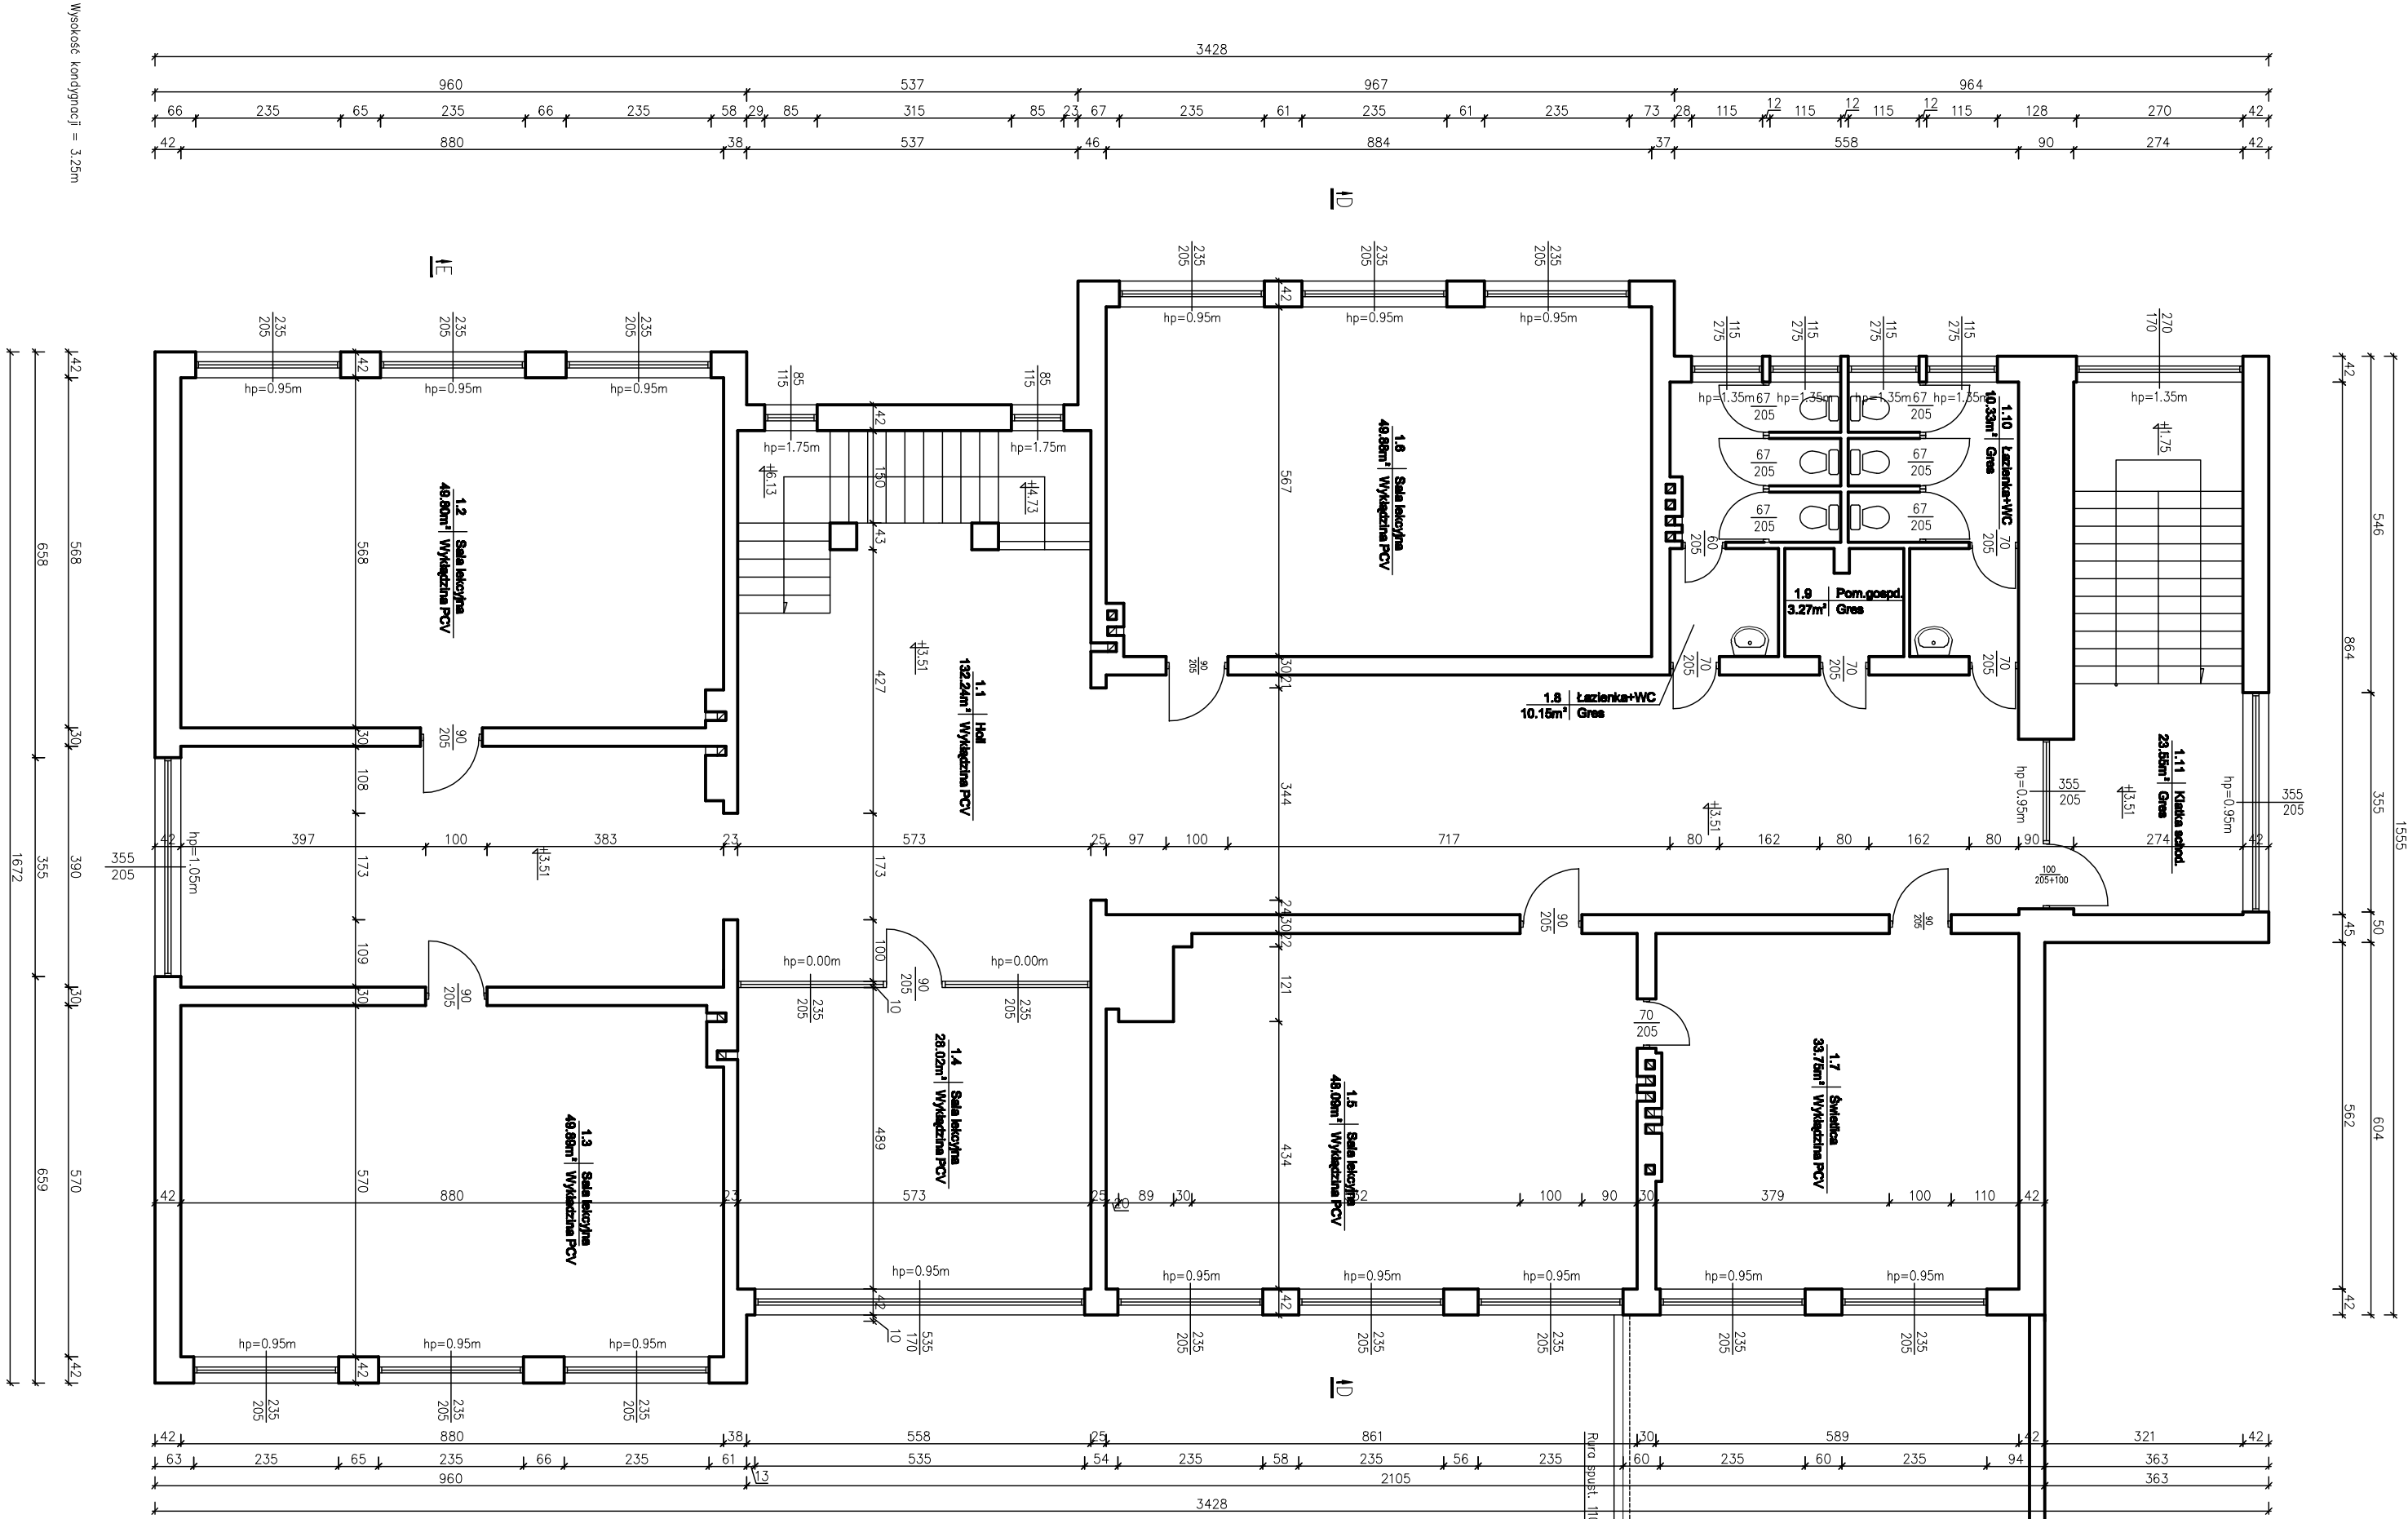

IB BIURO ROZKOW I REALIZACJI
PROJEKTÓW BUDOWLANYCH
HOL-BUD sp. z o.o.
Gostyń, ul. Piłsudskiego 44a, tel./fax (04) 235 42 55

Nazwa obiektu
DODZIENIE (TERMOODERNAZACJA) BUDYNKU
ZESPÓŁU SZKOŁY PODSTAWOWEJ I GIMNAZJUM W
BIAŁOPIARSKU WRAZ Z WYMAGANĄ (MODERNIZACJĄ)
INSTALACJĄ WENTYLACYJNĄ

Investor
Gmina Gostyń 09-500 Gostyń ul. Runek 4

Adres inwestycji
Białopiarz, gm. Gostyń

Projektant
mgr inż. arch. Tomasz Ryszewski
uprzedz. 142/053/PMG/05

Temat rysunku
RZUT I-GO PIĘTRA - INWENTARYZACJA

Skala 1 : 100 Data LPEC 2015 Numer I-03