



BIURO ROZWOJU I REALIZACJI PROJEKTÓW BUDOWLANYCH

**„HOL – BUD” sp. z o.o.**

Projektowanie, nadzór i wykonawstwo budowlane

---

## PROJEKT KOLORYSTYKI

**DOCIEPLENIA (TERMOMODERNIZACJI) BUDYNKU  
ZESPOŁU SZKOŁY PODSTAWOWEJ I GIMNAZJUM W  
BIAŁOTARSKU WRAZ Z WYMIANĄ (MODERNIZACJĄ)  
INSTALACJI WEWNĘTRZNYCH CENTRALNEGO  
OGRZEWANIA ORAZ WEWNĘTRZNEJ INSTALACJI  
ENERGETYCZNEJ W ZAKRESIE WYMIANY  
OŚWIETLENIA**

**Inwestor:** Gmina Gostynin  
ul. Rynek 26  
09-500 Gostynin

**Adres inwestycji:** Białotarsk, gmina Gostynin  
działki nr ewid. 47/4, 48/1, 48/2

**Autor opracowania:** mgr inż. arch. Tomasz Reszkowski  
uprawnienia nr MAZ/0159/PWOK/03  
MA//070/04

Lipiec, 2015 rok

# ELEWACJA PÓŁNOCNO-WSCHODNIA KOLORYSTYKA



- Tynk silikonowy kolor wg palety ATLAS nr 0054, faktura baranek, granulacja 150 (1,5mm)
- Tynk silikonowy kolor wg palety ATLAS nr 0052, faktura baranek, granulacja 150 (1,5mm)
- Tynk silikonowy kolor wg palety ATLAS nr 0020, faktura baranek, granulacja 150 (1,5mm)

- Tynk silikonowy kolor wg palety ATLAS nr 0086, faktura baranek, granulacja 150 (1,5mm)
- Tynk silikonowy kolor wg palety ATLAS nr 0115, faktura baranek, granulacja 150 (1,5mm)
- Tynk żywiczny kolor wg palety ATLAS nr 604

**BR** BIURO ROZWOJU I REALIZACJI  
PROJEKTÓW BUDOWLANYCH  
HOL-BUD sp. z o.o.  
Gostynin, ul. Płocka 44a, tel./fax. (24) 235 42 05

Nazwa obiektu  
DOCIEPLENIE (TERMOMODERNIZACJA) BUDYNKU  
ZESPOŁU SZKOŁY PODSTAWOWEJ I GIMNAZJUM W  
BIAŁOTARSKU WRAZ Z WYMIANĄ (MODERNIZACJĄ)  
INSTALACJI WEWNĘTRZNYCH

Inwestor  
Gmina Gostynin 09-500 Gostynin ul. Runek 4


Adres inwestycji  
Biafotarsk, gm.Gostynin


Projektant  
mgr inż. arch. Tomasz Reszkowski  
upr.nr MAZ/0159/PWOK/03  
upr.nr MA/070/14

Temat rysunku  
ELEWACJA PŁN.-WSCH. – KOLORYSTYKA


Skala 1 : 100      Data LIPIEC 2015      Numer KO-1

ELEWACJA POŁUDNIOWO-WSCHODNIA  
KOLORYSTYKA

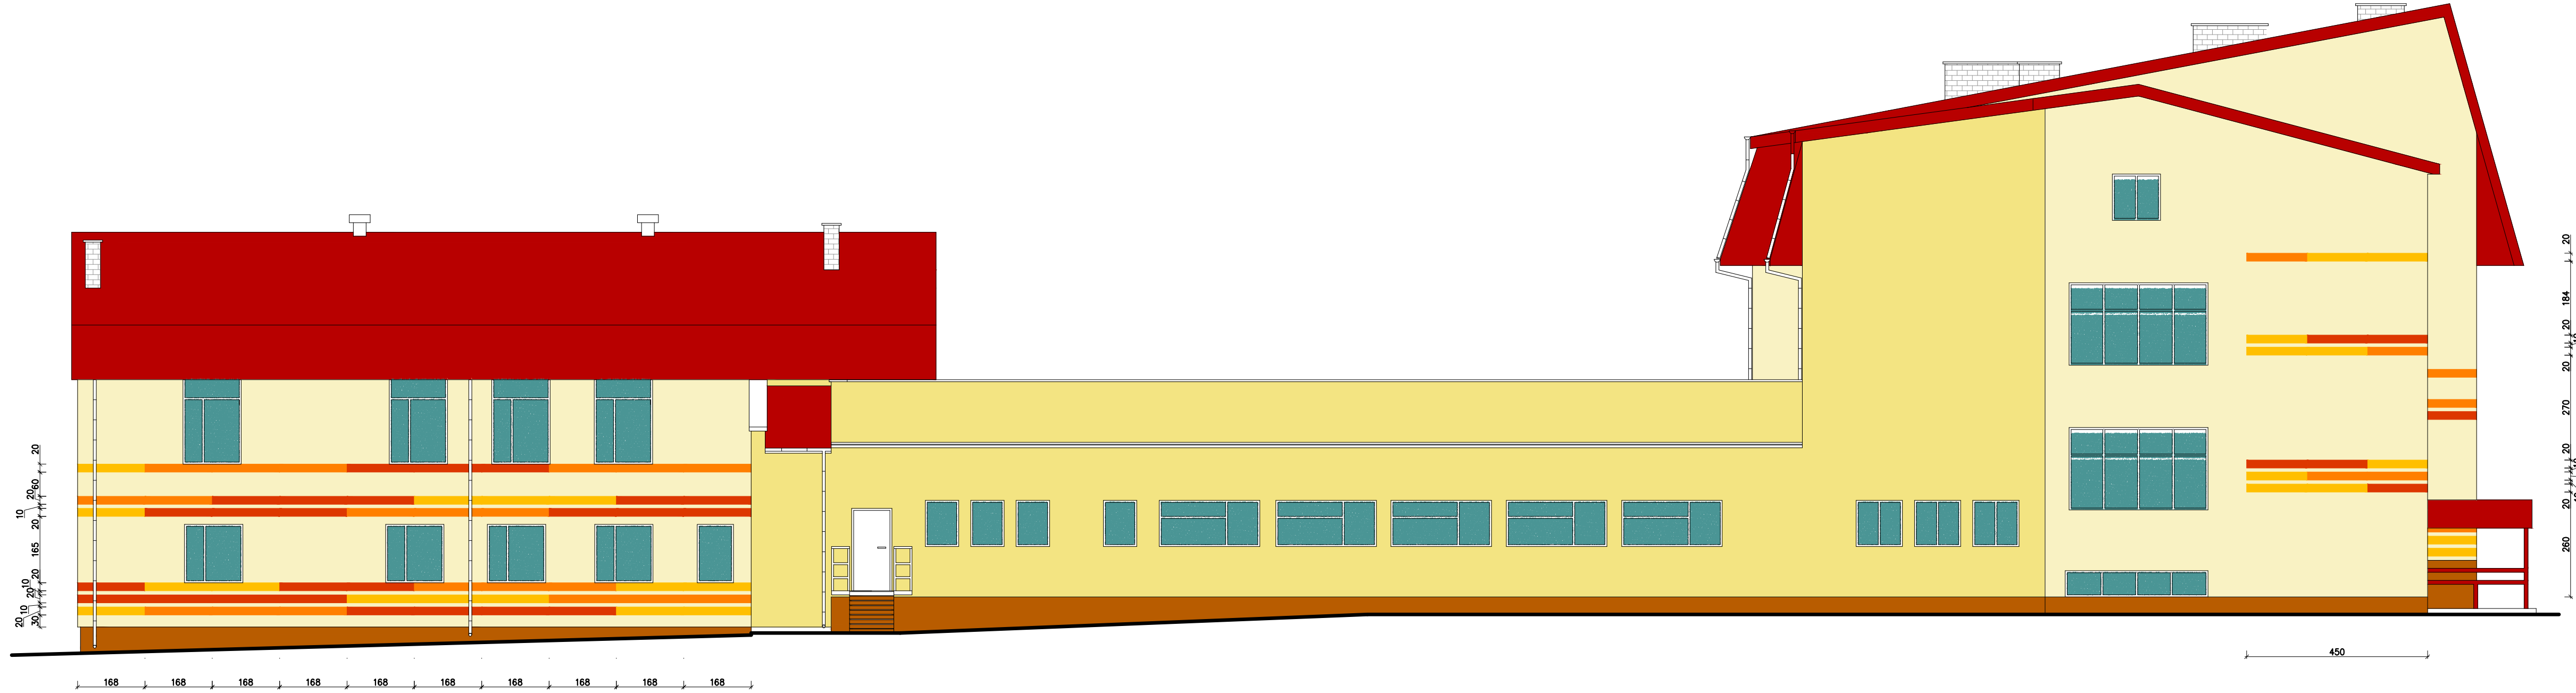


 <p>BIURO ROZWOJU I REALIZACJI PROJEKTÓW BUDOWLANYCH HOL-BUD sp. z o.o. Gostynin, ul. Płocka 44a, tel./fax. (24) 235 42 05</p>		
<p>Nazwa obiektu DOCIEPLENIE (TERMOMODERNIZACJA) BUDYNKU ZESPOŁU SZKOŁY PODSTAWOWEJ I GIMNAZJUM W BIAŁOTARSKU WRAZ Z WYMIANĄ (MODERNIZACJA) INSTALACJI WEWNĘTRZNYCH</p>		
<p>Inwestor Gmina Gostynin 09-500 Gostynin ul. Runek 4</p>		
<p>Adres inwestycji Białotarsk, gm.Gostynin</p>		
Projektant	<p>mgr inż. arch. Tomasz Reszkowski upr.nr MAZ/0159/PWOK/03 upr.nr MA/070/14</p>	
<p>Temat rysunku ELEWACJA PŁD.-WSCH. - KOLORYSTYKA</p>		
Skala	Data	Numer
1 : 100	LIPIEC 2015	KO-2

# ELEWACJA POŁUDNIOWO-ZACHODNIA KOLORYSTYKA

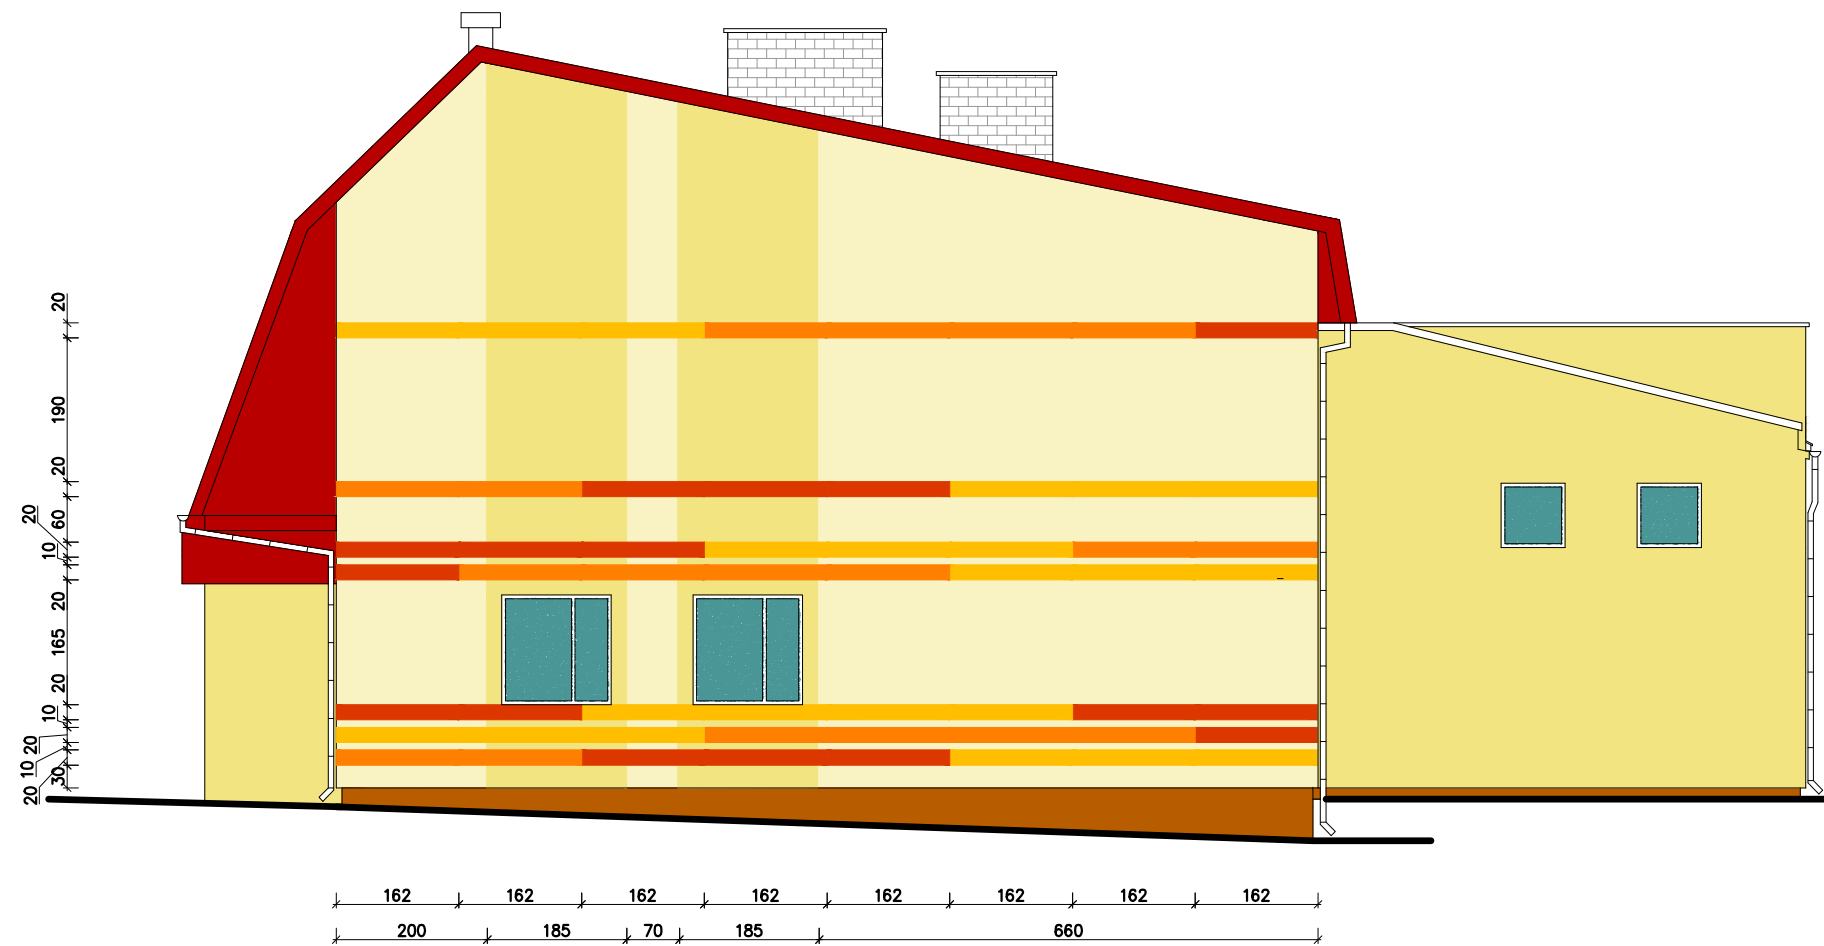

 <b>BIURO ROZWOJU I REALIZACJI PROJEKTÓW BUDOWLANYCH HOL-BUD sp. z o.o.</b> <small>Gostynin, ul. Płocka 44a, tel./fax. (24) 235 42 05</small>		
<b>Nazwa obiektu</b> DOCIEPLENIE (TERMOMODERNIZACJA) BUDYNKU ZESPOŁU SZKOŁY PODSTAWOWEJ I GIMNAZJUM W BIAŁOTARSKU WRAZ Z WYMIANĄ (MODERNIZACJĄ) INSTALACJI WEWNĘTRZNYCH		
<b>Inwestor</b> Gmina Gostynin 09-500 Gostynin ul. Runek 4		
<b>Adres inwestycji</b> Białotarsk, gm.Gostynin		
<b>Projektant</b>	mgr inż. arch. Tomasz Reszkowski upr.nr MAZ/0159/PWOK/03 upr.nr MA/070/14	
<b>Temat rysunku</b> ELEWACJA PŁD.-ZASCH. – KOLORYSTYKA		
<b>Skala</b> 1 : 100	<b>Data</b> LIPIEC 2015	<b>Numer</b> KO-3

# ELEWACJA PÓŁNOCNO-WSCHODNIA KOLORYSTYKA

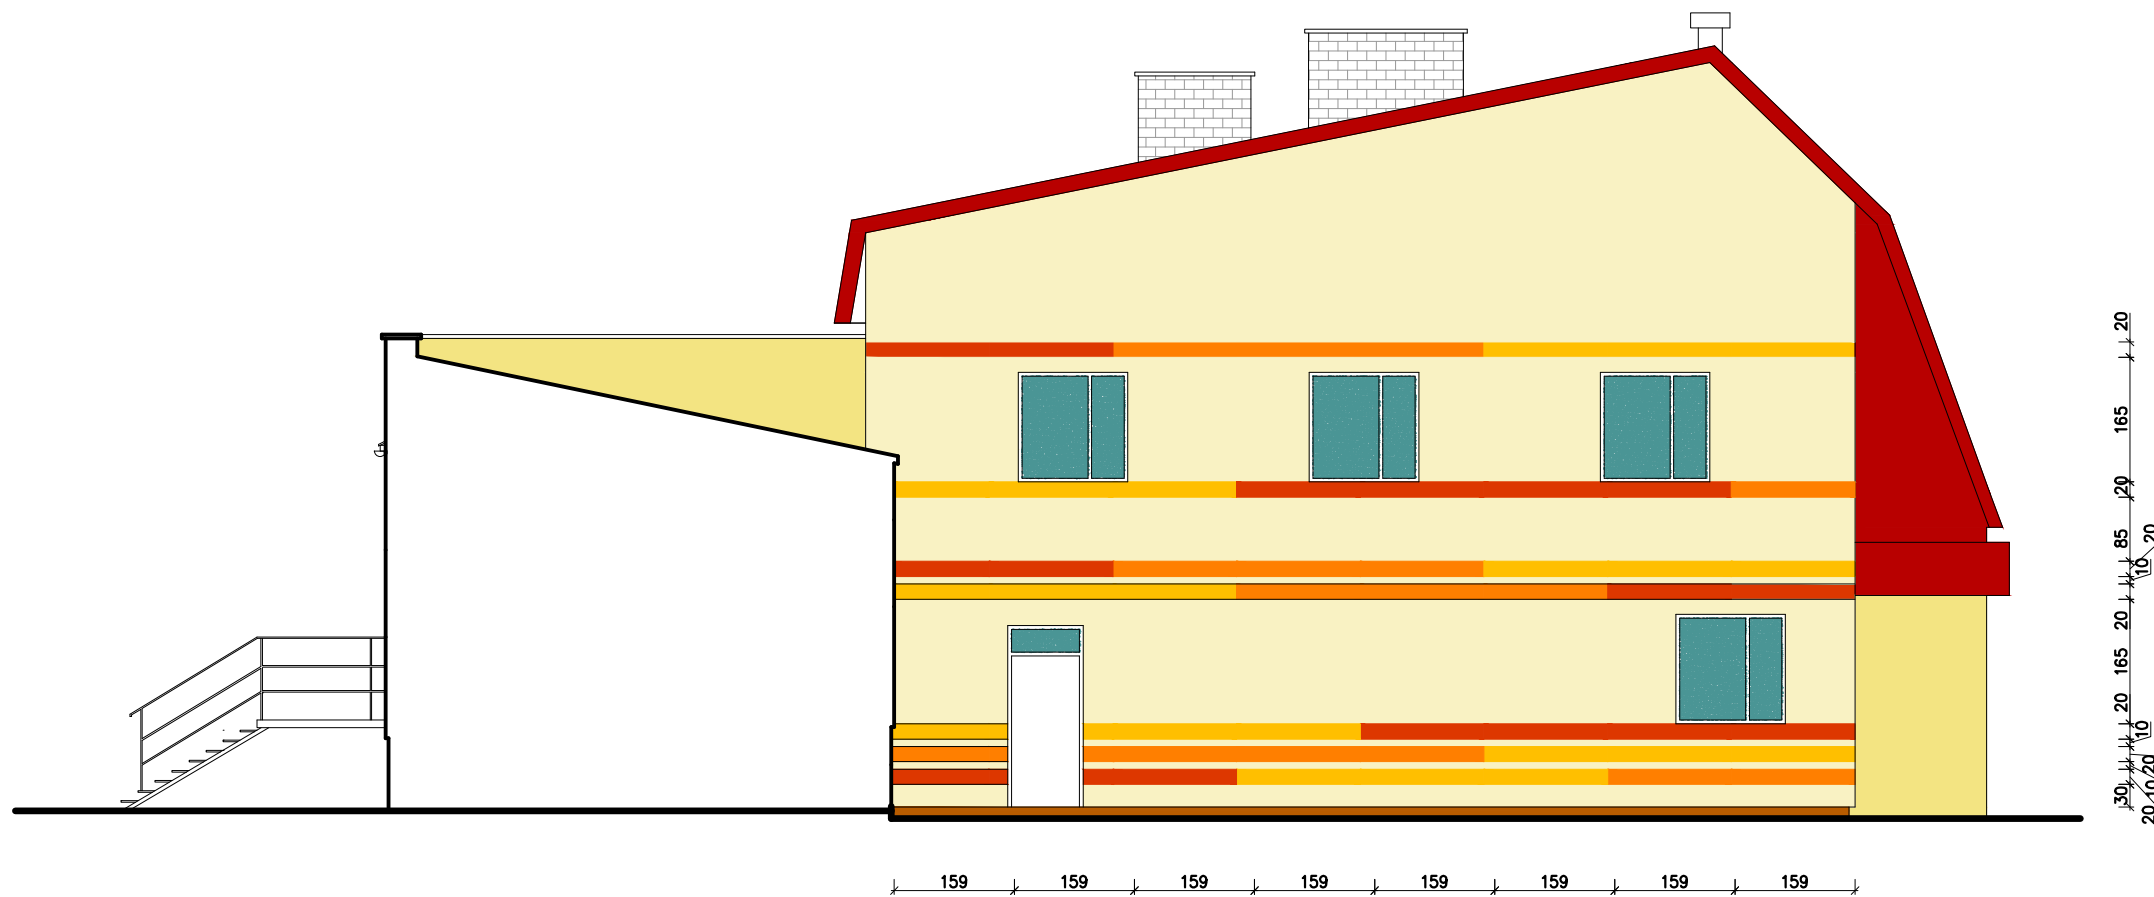

BIURO ROZWOJU I REALIZACJI  
PROJEKTÓW BUDOWLANYCH  
HOL-BUD sp. z o.o.  
Gostynin, ul. Płocka 44a, tel./fax. (24) 235 42 05

Nazwa obiektu  
DOCIEPLENIE (TERMOMODERNIZACJA) BUDYNKU  
ZESPOŁU SZKOŁY PODSTAWOWEJ I GIMNAZJUM W  
BIAŁOTARSKU WRAZ Z WYMIANĄ (MODERNIZACJĄ)  
INSTALACJI WEWNĘTRZNYCH

Inwestor  
Gmina Gostynin 09-500 Gostynin ul. Runek 4

Adres inwestycji  
Białotarsk, gm.Gostynin

Projektant  
mgr inż. arch. Tomasz Reszkowski  
upr.nr MAZ/0159/PWOK/03  
upr.nr MA/070/14

Temat rysunku  
ELEWACJA PŁN.-WSCH. - KOLORYSTYKA

Skala 1 : 100	Data LPIEC 2015	Numer KO-4
------------------	--------------------	---------------

ELEWACJA POŁUDNIOWO-ZACHODNIA  
KOLORYSTYKA



**BR** BIURO ROZWOJU I REALIZACJI  
PROJEKTÓW BUDOWLANYCH  
HOL-BUD sp. z o.o.  
Gostynin, ul. Płocka 44a, tel./fax. (24) 235 42 05

Nazwa obiektu  
DOCIEPLENIE (TERMOMODERNIZACJA) BUDYNKU  
ZESPOŁU SZKOŁY PODSTAWOWEJ I GIMNAZJUM W  
BIAŁOTARSKU WRAZ Z WYMIANĄ (MODERNIZACJĄ)  
INSTALACJI WEWNĘTRZNYCH

Inwestor  
Gmina Gostynin 09-500 Gostynin ul. Runek 4


Adres inwestycji  
Białotarsk, gm.Gostynin

Projektant  
mgr inż. arch. Tomasz Reszkowski  
upr.nr MAZ/0159/PWOK/03  
upr.nr MA/070/14

Temat rysunku  
ELEWACJA PŁD.-ZACH. - KOLORYSTYKA

Skala 1 : 100      Data LIPIEC 2015      Numer KO-5

ELEWACJA PÓŁNOCNO-ZACHODNIA  
KOLORYSTYKA

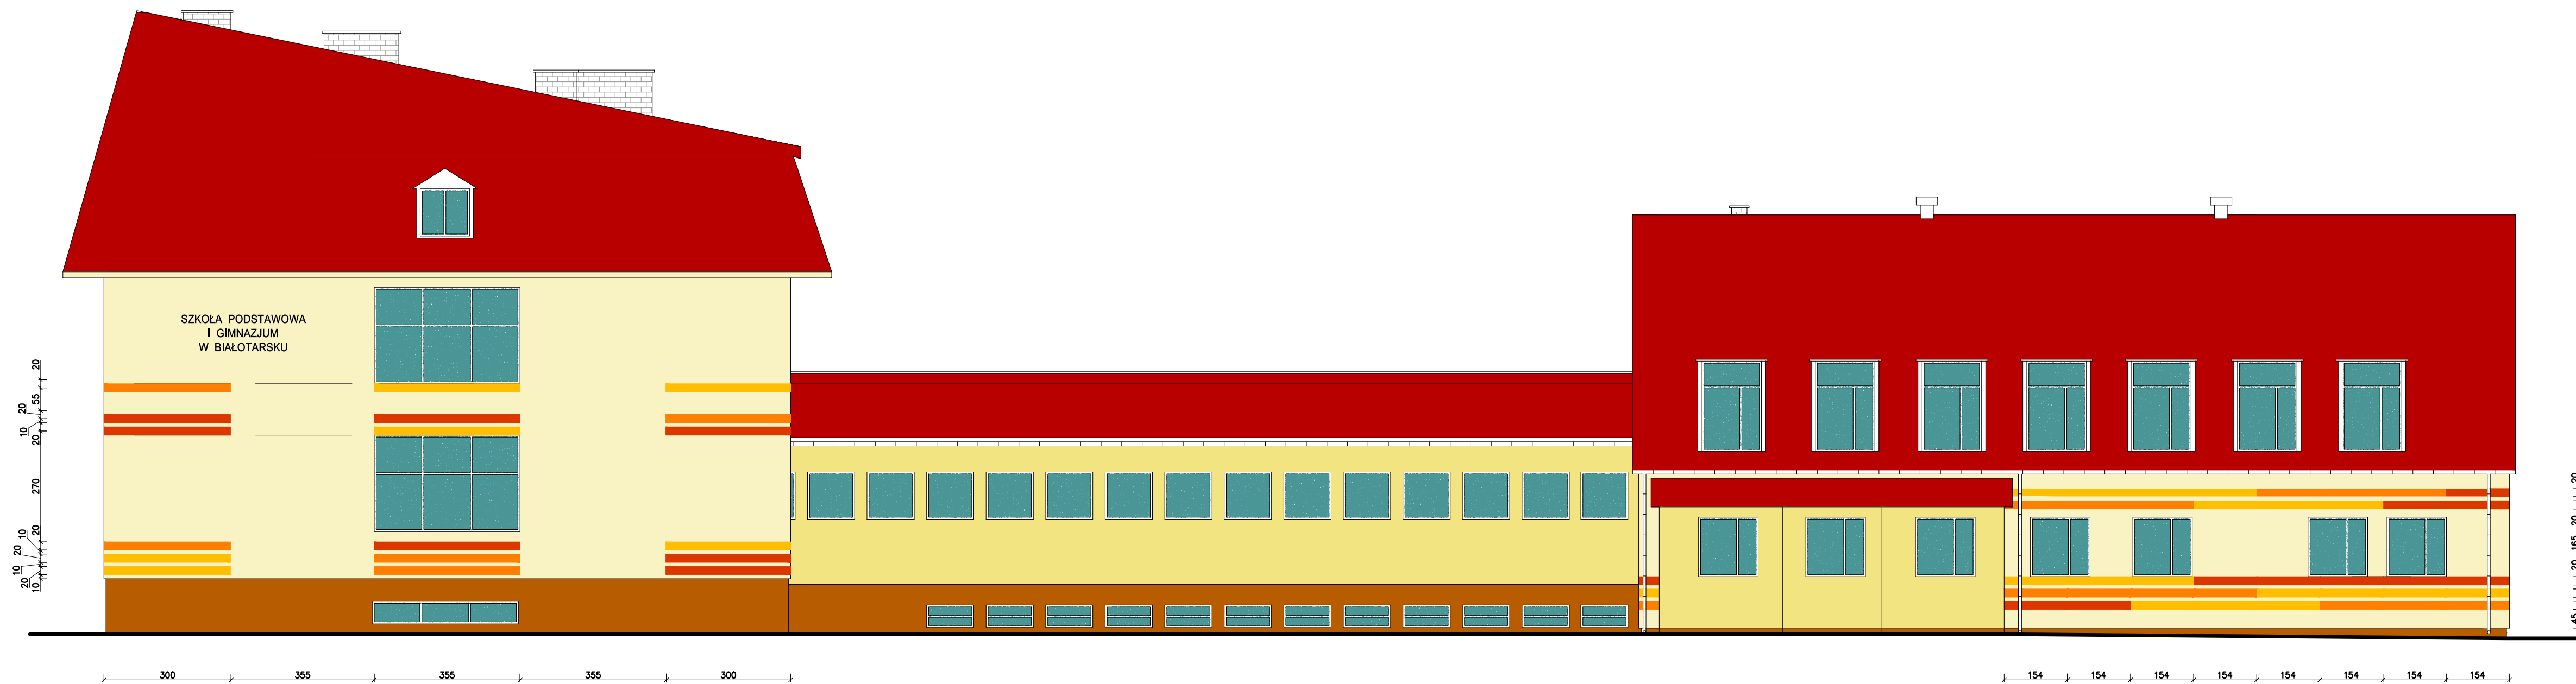

**IB** BIURO ROZWOJU I REALIZACJI  
PROJEKTÓW BUDOWLANYCH  
HOL-BUD sp. z o.o.  
Gostynin, ul. Płocka 44a, tel./fax (24) 235 42 05

Nazwa obiektu  
DOCIEPLENIE (TERMOMODERNIZACJA) BUDYNKU  
ZESPOŁU SZKOŁY PODSTAWOWEJ I GIMNAZJUM W  
BIAŁOTARSKU WRAZ Z WYMIANĄ (MODERNIZACJA)  
INSTALACJI WEWNĘTRZNYCH

Inwestor  
Gmina Gostynin 09-500 Gostynin ul. Runek 4

Adres inwestycji  
Białotarsk, gm.Gostynin

Projektant  
mgr inż. arch. Tomasz Reszkowski  
upr.nr MAZ/0159/PWOK/03  
upr.nr MA/070/14

Temat rysunku  
ELEWACJA PŁN.-ZACH. – KOLORYSTYKA

Skala 1 : 100    Data LIPIEC 2015    Numer KO-6