


LEGENDA:
 Linie bieżni: kolor biały, szer. 5cm
 Kolor nawierzchni - czerwony (cegła)

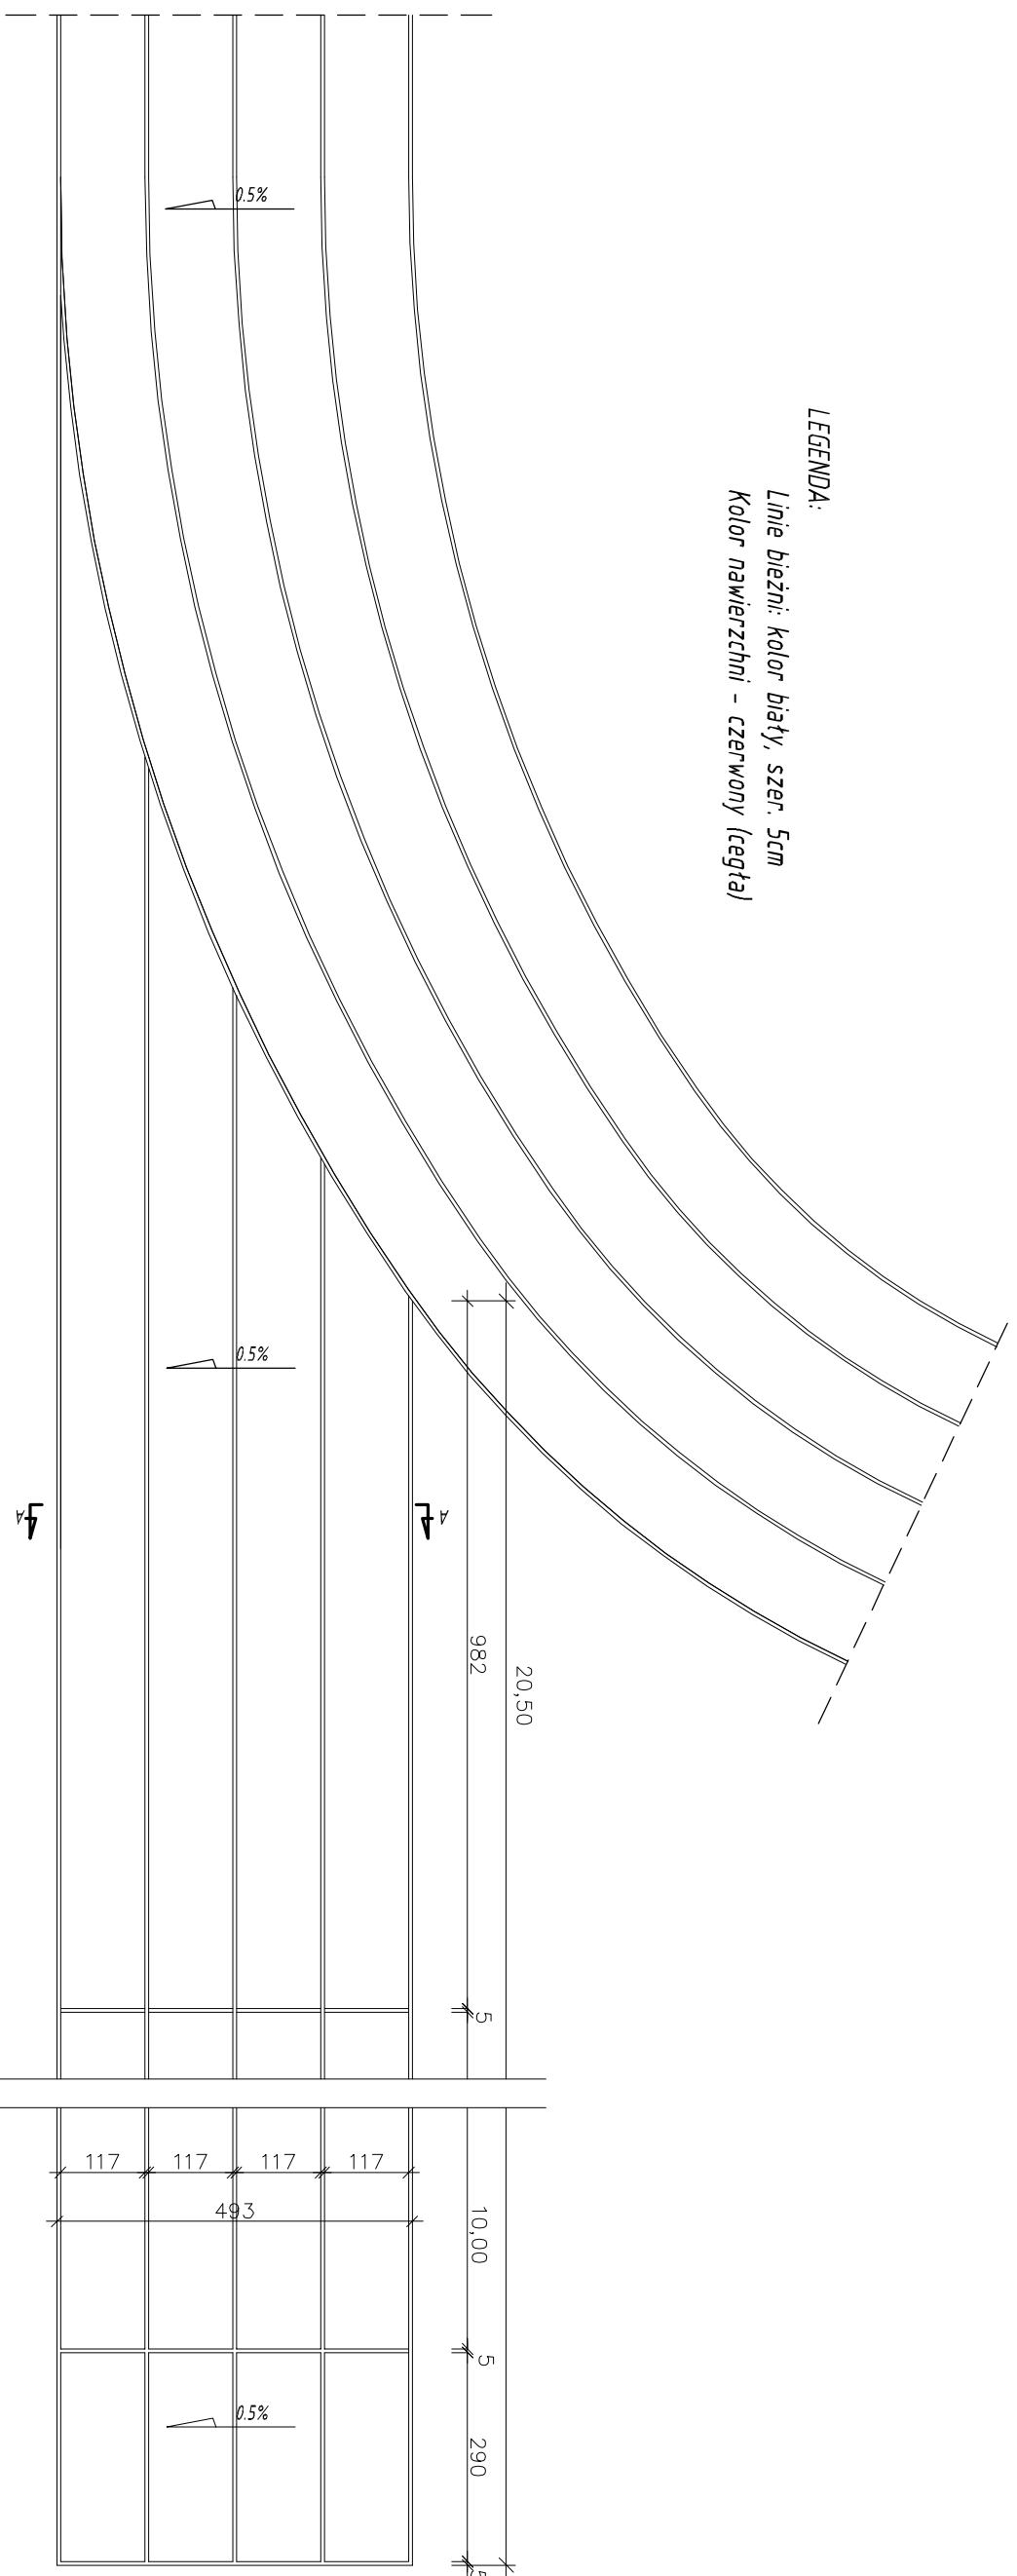

PRZEKRÓJ A-A
SKALA 1 : 25

Nawierzchnia Conipur SP grubości 1,3cm
 Elastyczna, przepuszczalna warstwa podkładowa EP 3,5cm
 Kruszywo kamienne, tamane. Frakcja 0-31,5 gr. 5cm
 Kruszywo kamienne, tamane. Frakcja 31,5-63 gr. 15cm
 Piasek lub pospółka gr. 15cm
 Geotekstyna drenująca-separująca
 Grunt rodzimy

Obrzeże betonowe 100/30/6 cm
 Ława z zagęszczonego piasku 10 cm
 Grunt rodzimy

Obiekt		Nr rys.	
Nazwa	BOISKO SPORTOWE	Data	2
Adres	SOLEC, GM. Gostyń/in dz. nr ewid. 75/3	Data	07.2017
Nazwa rysunku	BIEŻNIA	Skala	1 : 100
Projektant	inż. Henryk Czajkowski upr. nr 16/78 i 93/84	Podpis	