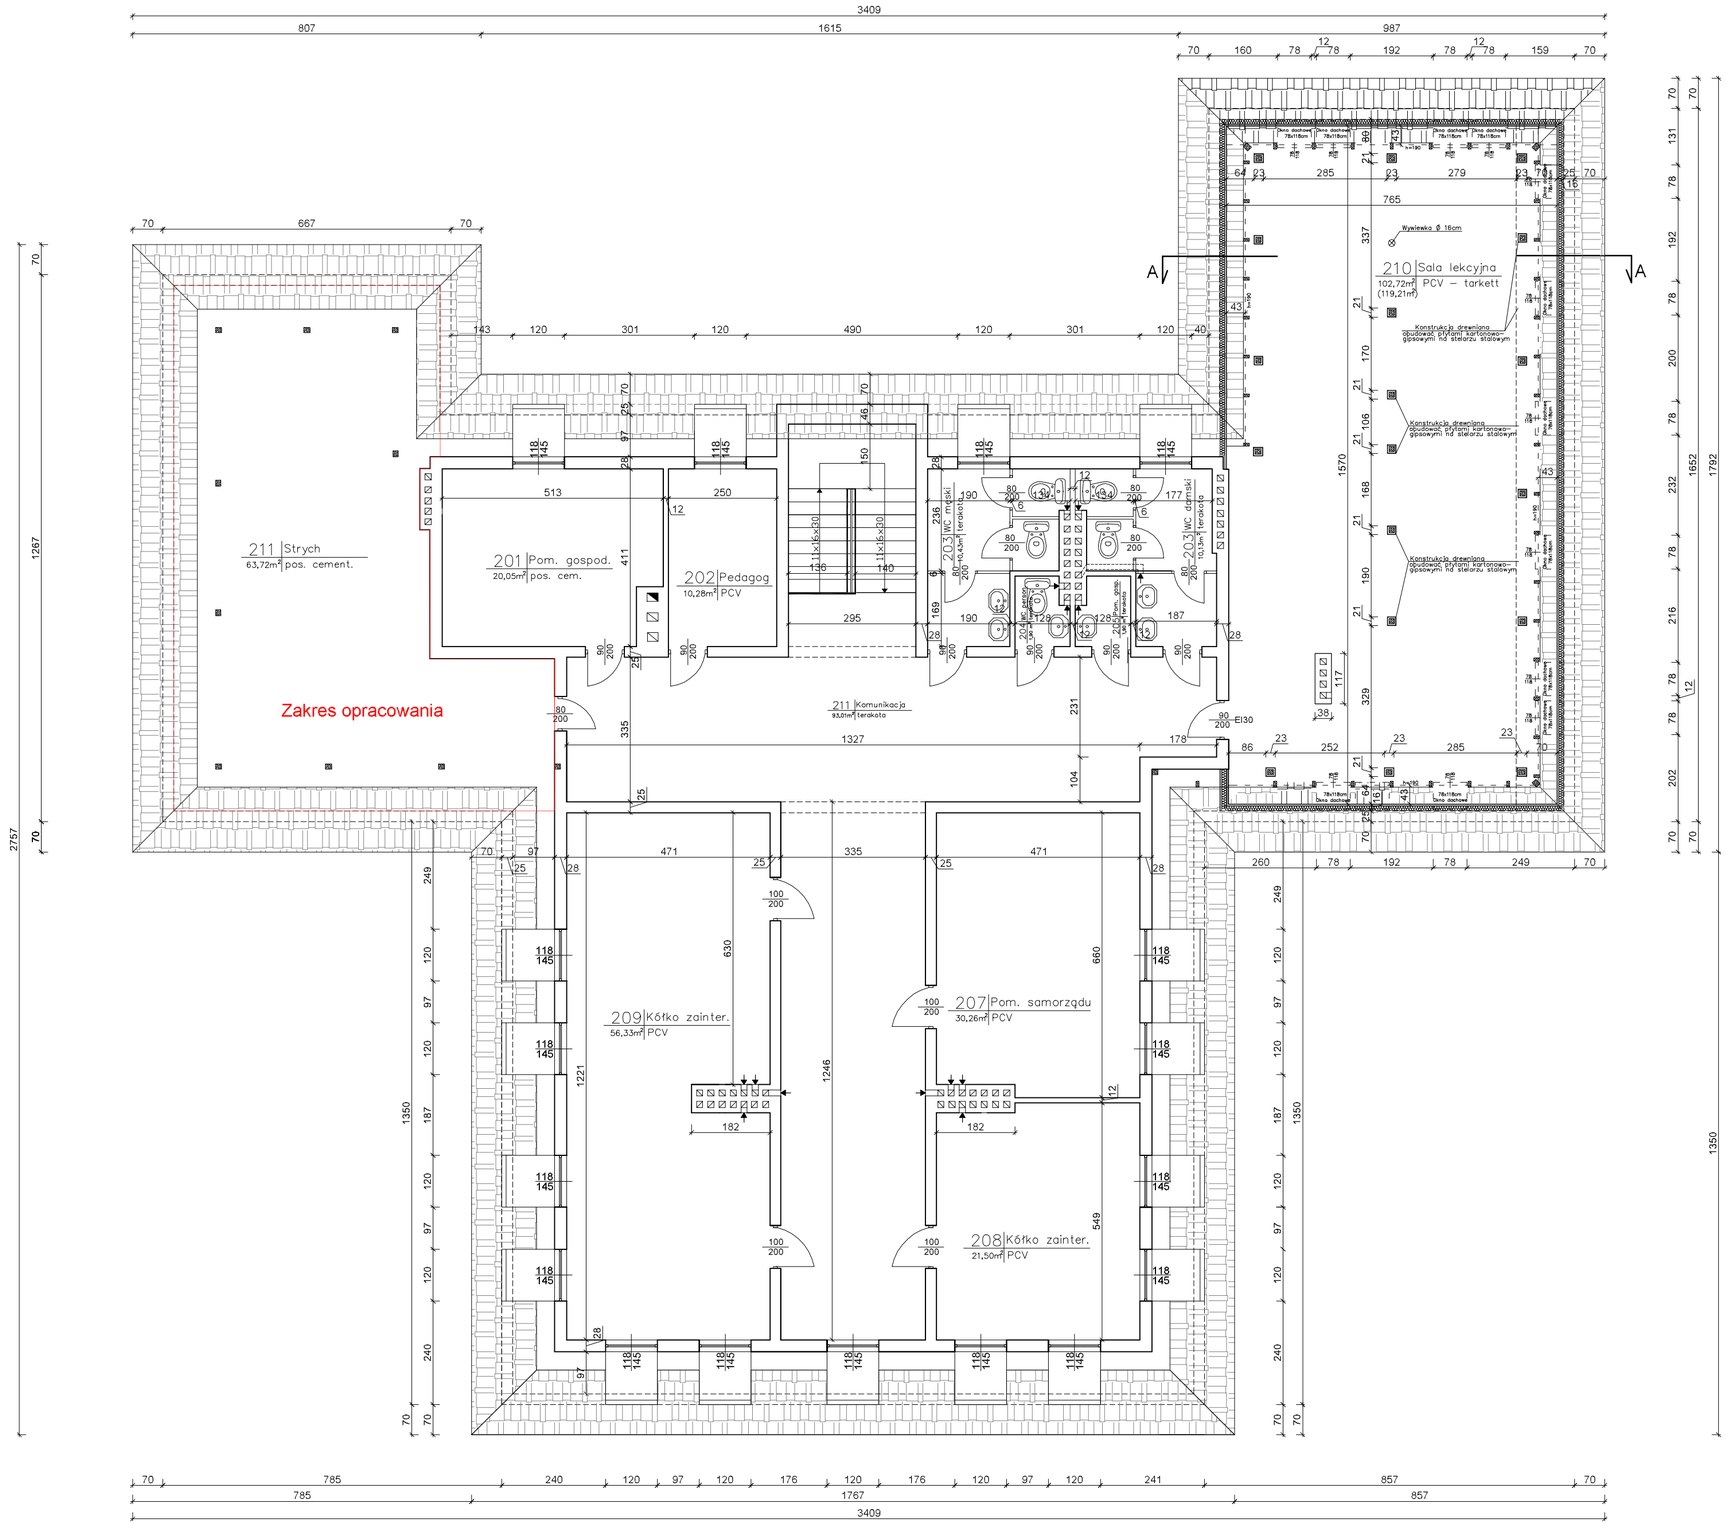

OBIEKT	NAZWA	SZKOŁA PODSTAWOWA W SOLCU	
	ADRES	Solec, gm. Gostynin	SKALA WYK.RYS. 1:100
PRZEDMIOT RYSUNKU		RZUT PODDASZA	DATA
Projektował			
Sprawdził			