


PRZEKRÓJ PRZEZ ZJAZD

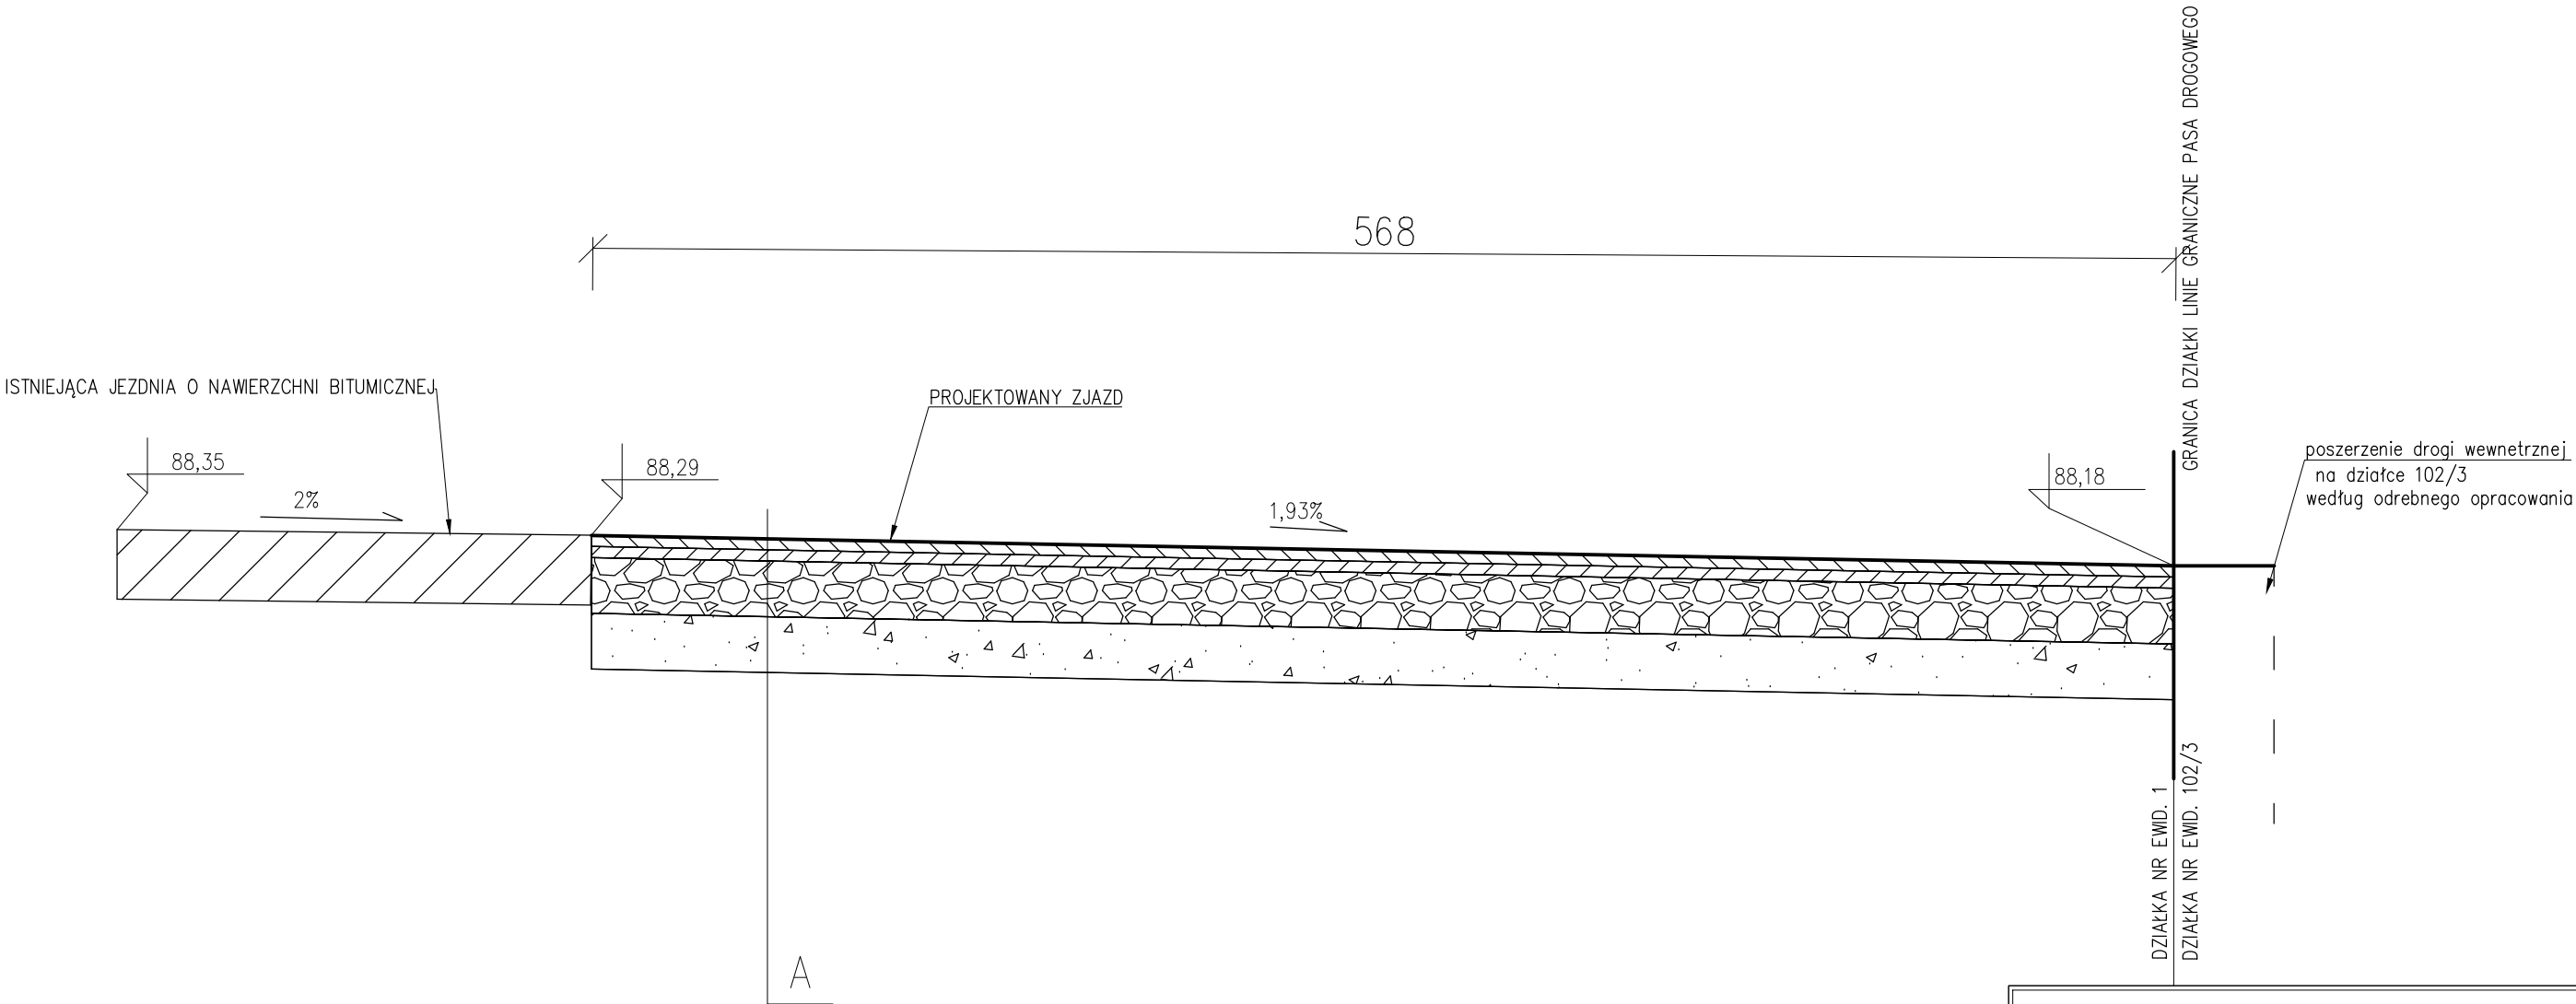

A	warstwa ścieralna z betonu asfaltowego AC11S 50/70 gr. 4 cm
	Warstwa wiążąca z betonu asfaltowego AC16W 35/50 gr. 4 cm
	Podbudowa z kruszywa łamanego 0/31,5 stabilizowane mechanicznie gr. 20 cm
	Warstwa odsączająca 20cm
	Grunt rodzimy

Rysunki należy rozpatrywać z rysunkami pozostałych branż.
Wszystkie niezgodności należy zgłaszać projektantowi.
Dane, specyfikacje, rysunki oraz inne informacje, są własnością firmy HOL-BUD i nie mogą być bez pisemnej zgody kopiowane, powielane oraz udostępniane stronie trzeciej do jakichkolwiek innych celów niż opisane w umowie.

<div><div>HB</div><div>BIURO ROZWOJU I REALIZACJI PROJEKTÓW BUDOWLANYCH HOL-BUD sp. z o.o. Gostynin, ul. Płocka 44a, tel./fax. (24) 235 42 05</div></div>		
Nazwa obiektu BUDOWA ZJAZDU PUBLICZNEGO Z DROGI WOJEWÓDZKIEJ NR 265 W KM 34+445, NA DZIAŁCE NR EWID. 1, NA TEREN DZIAŁKI NR EWID 102/3 W GÓRKACH PIERWSZYCH, GMINA GOSTYNIN		
Inwestor GMINA GOSTYNIN, UL. RYNEK 26, 09-500 GOSTYNIN		
Adres inwestycji OBRĘB EWID. GÓRKI PIERWSZE, JEDNOSTKA EWID. GOSTYNIN, DZIAŁKA NR EWID. 1		
Projektant mgr inż. arch. Tomasz Reszkowski upr.nr MAZ/0159/PWOK/03, MA/070/14		
Temat rysunku PRZEKRÓJ PRZEZ ZJAZD A-A		
Skala 1:25	Data 09 2016	Numer Z-03