



## P R O J E K T   T E C H N I C Z N Y

Przedmiot opracowania	Przebudowa drogi gminnej na terenie miejscowości Polesie			
Inwestor:	Wójt Gminy Gostynin Ul. Rynek 26 09-500 Gostynin			
Adres Inwestycji:	Polesie Obręb 0061 Polesie, nr ewid: 24			
Autorzy				
Branża	Projektant	Specjalność	Nr uprawnień	Podpis
Drogowa	mgr inż. Marek Krawczyk	inżynierska drogowa	MAZ/0202/PBD/17	
		EGZ nr 1.		

**Kwiecień, 2018r.**

## Spis treści

Strona tytułowa	1
Spis treści	2
Oświadczenie projektanta	3
Uprawnienia budowlane i izba inżyniera projektanta	4
Opis techniczny	7
<u>Rysunki</u>	
D-1     Plan sytuacyjny	12
D-2     Przekroje konstrukcyjne dróg	13
D-3     Niweleta drogi	14
<u>Uzgodnienia</u>	
Urząd Gminy Gostynin – uzgodnienie geometrii	15
Urząd Gminy Gostynin – uzgodnienie – sieć wodociągowa	16
Orange Polska S.A. – uzgodnienie- sieć teletechniczna	17
Energia-Operator SA – uzgodnienie – sieć energetyczna	22

## OŚWIADCZENIE PROJEKTANTA

Oświadczam, że projekt „Przebudowa drogi gminnej na terenie miejscowości Polesie ”

Lokalizacja:

Miejscowość Polesie,

Nr. działki ewid. 24 obręb 0061 Polesie,

gmina Gostynin, powiat gostyniński, woj. mazowieckie.

został sporządzony zgodnie z obowiązującymi przepisami i zasadami wiedzy technicznej.

**Podstawa prawna: zgodnie z art. 20 ust. 4 Ustawy z dnia 7 lipca 1994 roku Prawo Budowlane, po zmianach wprowadzonych Ustawą z dnia 16 kwietnia 2004r. p zmianie Ustawy Prawo Budowlane (Dz. U. 2013 poz. 1409 tekst jednolity z późniejszymi zmianami)**

Projektant:

.....  
mgr inż. Marek Krawczyk  
w specj. inżynierji drogowej  
MAZ/0202/PBD/17



Mazowiecka Okręgowa Izba Inżynierów Budownictwa  
Okręgowa Komisja Kwalifikacyjna  
sygn. akt. MAZ/7131/ 429 /17/D

Warszawa, dnia 30 czerwca 2017 r.

## DECYZJA

Na podstawie art. 24 ust. 1 pkt 2 ustawy z dnia 15 grudnia 2000 r. o samorządach zawodowych architektów oraz inżynierów budownictwa (tekst jedn.: Dz.U. z 2016 r. poz. 1725) i art. 12 ust. 1 pkt 1 i 5, ust. 2, 3 i 4c pkt 1, art. 13 ust. 1 i 4, art. 14 ust. 1 pkt 3 lit. b ustawy z dnia 7 lipca 1994 r. Prawo budowlane (tekst jedn.: Dz.U. z 2016 r., poz. 290) oraz § 10 i 13 ust. 4 rozporządzenia Ministra Infrastruktury i Rozwoju z dnia 11 września 2014 r. w sprawie samodzielnych funkcji technicznych w budownictwie (Dz.U. poz. 1278), po ustaleniu, że zostały spełnione warunki w zakresie przygotowania zawodowego oraz po złożeniu egzaminu na uprawnienia budowlane z wynikiem pozytywnym

**Pan mgr inż. Marek Krawczyk**  
**ur. dnia 26 kwietnia 1977 roku w Gostyninie**  
**otrzymuje**

**UPRAWNIENIA BUDOWLANE**  
**numer ewidencyjny MAZ/0202/PBD/17**  
**do projektowania**  
**w specjalności inżynierskiej drogowej**  
**bez ograniczeń**

### UZASADNIENIE:

W związku z uwzględnieniem w całości żądania strony, na podstawie art. 107 § 4 K.p.a. odstępuje się od uzasadnienia decyzji. Zakres nadanych uprawnień budowlanych wskazano na odwrocie decyzji.

### Pouczenie

Od niniejszej decyzji służy odwołanie do Krajowej Komisji Kwalifikacyjnej Polskiej Izby Inżynierów Budownictwa w Warszawie, za pośrednictwem Okręgowej Komisji Kwalifikacyjnej Mazowieckiej Okręgowej Izby Inżynierów Budownictwa w terminie 14 dni od daty jej doręczenia.

### Skład Orzekający Okręgowej Komisji Kwalifikacyjnej

dr hab. inż. Eugeniusz Koda, prof. nadzw. ....

mgr inż. Krzysztof Latoszek .....

mgr inż. Teresa Mosak – Rurka .....



Uprawnienia budowlane nadane

**Panu mgr inż. Markowi Krawczyk**  
**ur. dnia 26 kwietnia 1977 roku w Gostyninie**

**numer ewidencyjny MAZ/0202/PBD/17**  
**do projektowania**  
**w specjalności inżynierskiej drogowej**  
**bez ograniczeń**

upoważniają do:

I. w specjalności inżynierskiej drogowej do:

- 1) projektowania, sprawdzania projektów architektoniczno-budowlanych i sprawowania nadzoru autorskiego,
- 2) sprawowania kontroli technicznej utrzymania obiektów budowlanych, w odniesieniu do obiektu budowlanego takiego jak:
  - droga w rozumieniu przepisów o drogach publicznych, z wyłączeniem drogowych obiektów inżynierskich oprócz przepustów,
  - droga dla ruchu i postoju statków powietrznych oraz przepust;

II. w specjalności inżynierskiej drogowej, do sporządzania projektu zagospodarowania działki lub terenu.

**Skład Orzekający Okręgowej Komisji Kwalifikacyjnej**

**dr hab. inż. Eugeniusz Koda, prof. nadzw.**

**mgr inż. Krzysztof Latoszek**

**mgr inż. Teresa Mosak – Rurka**

.....  
.....  
.....



Otrzymują:

1. Pan Marek Krawczyk  
ul. Wólczyńska 39  
09-540 Sanniki
2. Okręgowa Rada Mazowieckiej Okręgowej Izby Inżynierów Budownictwa
3. Główny Inspektor Nadzoru Budowlanego
4. a/a



## Zaświadczenie

o numerze weryfikacyjnym:

MAZ-G5T-K3I-G3P \*

Pan MAREK KRAWCZYK o numerze ewidencyjnym MAZ/BO/0211/06  
adres zamieszkania ul. WÓLCZYŃSKA 39, 09-540 SANNIKI  
jest członkiem Mazowieckiej Okręgowej Izby Inżynierów Budownictwa i posiada wymagane  
ubezpieczenie od odpowiedzialności cywilnej.  
Niniejsze zaświadczenie jest ważne od 2018-03-01 do 2019-02-28.

Zaświadczenie zostało wygenerowane elektronicznie i opatrzone bezpiecznym podpisem elektronicznym  
weryfikowanym przy pomocy ważnego kwalifikowanego certyfikatu w dniu 2018-01-31 roku przez:

Mieczysław Grodzki, Przewodniczący Rady Mazowieckiej Okręgowej Izby Inżynierów Budownictwa.

(Zgodnie art. 5 ust 2 ustawy z dnia 18 września 2001 r. o podpisie elektronicznym (Dz. U. 2001 Nr 130 poz. 1450) dane w postaci elektronicznej opatrzone bezpiecznym podpisem elektronicznym weryfikowanym przy pomocy ważnego kwalifikowanego certyfikatu są równoważne pod względem skutków prawnych dokumentom opatrzonym podpisami własnoręcznymi.)

\* Weryfikację poprawności danych w niniejszym zaświadczeniu można sprawdzić za pomocą numeru weryfikacyjnego zaświadczenia na stronie Polskiej Izby Inżynierów Budownictwa [www.piib.org.pl](http://www.piib.org.pl) lub kontaktując się z biurem właściwej Okręgowej Izby Inżynierów Budownictwa.

## 1. PODSTAWA OPRACOWANIA.

- 1.1. Zlecenie Inwestora
- 1.2. Mapa zasadnicza w skali 1:1000
- 1.3. Rozpoznanie terenu i pomiary uzupełniające wykonane przez autora niniejszego opracowania

## 2. STAN ISTNIEJĄCY.

Przedmiotem inwestycji jest przebudowa drogi gminnej w miejscowości Polesie. Droga ta jest drogą dojazdową (klasy D). Planowana inwestycja zlokalizowana jest w województwie mazowieckim, powiecie gostyńskim, gminie Gostynin, na terenie miejscowości Polesie, na działkach zgodnie z obszarem zaznaczonym na załączniku graficznym.

Przedmiotowa droga na rozpatrywanym odcinku stanowi obiekt budowlany o nawierzchni z kruszywa łamanego na podbudowie z kruszywa łamanego. Szerokość istniejącej jezdni jest nieregularna, waha się od ok. 3,0m do ok. 5,5m. Nawierzchnia jest w złym stanie technicznym, materiały budowlane, z których została wykonana, uległy odkształceniom i degradacji.

Wody deszczowe w rejonie drogi wnikają w podłoże ziemne pasa drogowego.

Tereny przyległe do pasa drogowego to w większości działki prywatne.

W strefie drogi objętej opracowaniem brak jest pionowego i poziomego oznakowania - organizującego ruch kołowy i pieszy w rejonie opracowania.

W rejonie objętym opracowaniem istnieje następująca infrastruktura techniczna:

sieć wodociągowa;

sieć elektroenergetyczna;

sieć telekomunikacyjna.

## 3. ZAKRES OPRACOWANIA.

Niniejszy projekt techniczny obejmuje swym zakresem wykonanie przebudowy drogi gminnej na odcinku o długości 366,80m. Nawierzchnię odcinka należy wykonać jako asfaltową. Przebudowa ma charakter tymczasowy, ma za zadanie poprawienie warunków ruchu na drodze do czasu wykonania przebudowy drogi do większej szerokości, mocniejszej konstrukcji oraz wykonania poboczy obustronnych.

- dla drogi o istniejącej dotąd nawierzchni mineralnej- wykonanie nawierzchni z betonu asfaltowego na warstwie podbudowy z kruszywa łamanego stabilizowanego mechanicznie.
- dla poboczy - wykonanie nawierzchni z kłińca.

Przyjęte rozwiązanie zakłada wykonanie nawierzchni drogi jak dla drogi o kategorii ruchu KR1 i nawierzchni podatnej.

Odwodnienie nawierzchni drogi przewiduje wyprowadzenie wody opadowej poprzez spadki

poprzeczne i podłużne elementów na pobocza i tereny zielone pasa drogowego, gdzie będą wchłaniane przez grunt w obrębie pasa drogowego. Planowane przedsięwzięcie w żaden sposób nie wpłynie na stosunki wodne.

Powyższe rozwiązania zgodne są z ustaleniami projektowymi dokonanymi z Inwestorem - oraz wymogami norm technicznych.

Projektowana inwestycja nie powoduje zmian w środowisku naturalnym a w rejonie robót nie ma obiektów zabytkowych i podlegających ochronie.

#### 4. LOKALIZACJA OBIEKTU.

Objęty opracowaniem teren przebudowy drogi gminnej na całym odcinku wpisuje się w przebieg istniejącego pasa drogowego.

Projektowana przebudowa drogi wpisana jest również komunikacyjnie w istniejący w jej rejonie układ ciągów drogowych.

Przebieg trasy komunikacyjnej w powiązaniu z istniejącym w jej sąsiedztwie układem drogowym i przyjętym rozwiązaniem - podano na planie sytuacyjnym niniejszego opracowania projektu drogowego.

#### 5. TRASA, NIWELETA, PRZEKRÓJ POPRZECZNY.

Przedmiotowa droga gminna objęta opracowaniem przebudowy przewidziana została w odniesieniu do pasa drogowego i niwelety podłużnej terenu oraz istniejącej drogi w obrębie opracowania. Przekroje poprzeczne przewidziano jako daszkowe.

Trasę poprowadzono głównie na odcinkach prostoliniowych - co uwidoczniło w części graficznej projektu, gdzie podano parametry techniczne w/w odcinków. Łuki przewidziano w odniesieniu do istniejących łuków oraz psa drogowego o wartościach promieni wewnętrznych łuków dostosowanych do klasy drogi i sytuacji w terenie.

Niweletę podłużną ulicy przewidziano w spadkach odpowiadających spadkom istniejącego terenu, nawiązując do możliwości zjazdu do posesji - oraz terenu, dążąc do stworzenia właściwych warunków odwodnienia tak nawierzchni jak i terenu otaczającego.

Przekrój poprzeczny nawierzchni dostosowano do wymogów normatywnych i ustaleń roboczych z Inwestorem. Przebudowywana droga ma stałe parametry techniczne dotyczące szerokości jezdni, która to wynosi 3,5m.

Spadki poprzeczne nawierzchni drogi przewidziano o wartości 2%, drogę projektuje się o spadkach daszkowych. Spadki poboczy projektuje się o wartości 6% skierowane przeciwnie do jezdni. Jeśli jest to wymuszone sytuacją w terenie, spadki te można dostosować do zastanej sytuacji, jednakże muszą one odpowiadać warunkom technicznym.

Wykonanie drogi i poboczy należy poprzedzić odpowiednimi rozbiórkami, korytowaniem i zagęszczeniem podłoża.

#### 6. NAWIERZCHNIA DROGI

Zgodnie z ustaleniami dotyczącymi konstrukcji nawierzchni drogi dokonany z Inwestorem –



na drodze odbywał się będzie ruch lekki, związany głównie z dojazdem do posesji.

Zaprojektowano nawierzchnię drogi jako nawierzchnię z betonu asfaltowego:

- warstwa ścieralna nawierzchni - grubości 6cm z betonu asfaltowego AC16S wg PN-EN 13108-21;
- warstwa podbudowy - grubości 10cm z kruszywa łamanego stabilizowanego mechanicznie o granulacji 0/63mm.

W przypadku stwierdzenia dobrego stanu podbudowy istniejącej jezdni, po odpowiednim jej oczyszczeniu i zagęszczeniu, można ją pozostawić i wykonać na niej projektowane warstwy konstrukcji.

## 7. POBOCZA.

Zaprojektowano nawierzchnię poboczy jako nawierzchnię z kłińca:

- warstwa nawierzchni - grubości 14cm z kłińca frakcji 5/20mm;

Pobocza należy wykonać jako stabilizowane. Przewidywane roboty drogowe w strefie poboczy należy poprzedzić wykonaniem ich oczyszczenia, ścięciem miejsc zawyżonych i zasypaniem zagłębień, wyrównując (plantując) powierzchnię poboczy do wymaganego spadku poprzecznego i wywożąc nadmiar ścińki na odkład. Pobocza należy wykonać jako jedno lub obustronne o szerokości 0,75m, jak zaznaczono to na planie sytuacyjnym.

## 8. ODWODNIENIE.

Odwodnienie nawierzchni drogi przewiduje wyprowadzenie wody opadowej poprzez spadki poprzeczne i podłużne elementów na pobocza i tereny zielone pasa drogowego, gdzie będą wchłaniane przez grunt w obrębie pasa drogowego. Planowane przedsięwzięcie w żaden sposób nie wpłynie na stosunki wodne.

## 9. ZIELEŃ.

W ramach robót wykończeniowych należy wykonać tereny zielone w postaci trawników. Teren przeznaczony do zakładania trawników należy oczyścić z resztek budowlanych, chwastów i innych zanieczyszczeń.

Trawniki proponuje się wykonać siewem, jako trawniki łąkowe. Dobór mieszanki traw zostawia się wykonawcy, jednakże jego propozycja musi być uprzednio zaakceptowana przez inwestora.

Przed przystąpieniem do robót przewidziane jest usunięcie drzew oznaczonych jako kolidujące. Ich wycinkę należy objąć odrębnym opracowaniem.

W trakcie realizacji robót należy bezwzględnie zabezpieczyć istniejące drzewa nie przeznaczone do wycinki przed bezpośrednimi uszkodzeniami (otarciami kory, połamaniem gałęzi itp.), spowodowanymi działaniem sprzętu mechanicznego. Roboty ziemne w bliskiej odległości drzew należy wykonać ręcznie zachowując szczególną ostrożność, aby nie uszkodzić ich systemów

korzeniowych.

#### 10. KOLIZJE Z INFRASTRUKTURĄ.

Na terenie planowanej inwestycji istnieje infrastruktura sieci podziemnych, jednak nie koliduje ona z projektowaną inwestycją. W przypadku prowadzenia robót w pobliżu istniejących przewodów podziemnych należy zabezpieczyć je zgodnie z warunkami wydanymi przez właściciela sieci. Wysokość skrajni jezdni i położenie względem niej napowietrznych linii energetycznych nie ulegną zmianie.

#### 11. CHARAKTERYSTYKA RUCHU.

Na drodze objętej niniejszym opracowaniem odbywać się będzie ruch kołowy i pieszy.

Ruch samochodów sprowadzać się będzie do pojazdów osobowych, dostawczych, sporadycznie ciężarowych, autobusów oraz ciągników i maszyn.

Ruch pieszy odbywać się będzie po projektowanych poboczach.

Dla takiego właśnie obciążenia ruchem przewidziano nawierzchnię drogi.

#### 12. STAN TERENOWO - PRAWNY.

Projektowane zadanie inwestycyjne nie wykracza poza linie istniejącego pasa drogowego - nie powodując tym samym potrzeby zajmowania terenów nie będących własnością Inwestora - i dokonywania ich wykupu.

Roboty budowlane drogowe przebudowy drogi realizowane będą na działce stanowiącej własność Inwestora.

#### 13. NAWIĄZANIE ROBÓT - ODDZIAŁYWANIE OBIEKTU.

W celu prawidłowego wysokościowego wykonania nawierzchni drogi jak i robót ziemnych – przed ich realizacją należy skontaktować się z właściwą jednostką geodezyjną, która poda wysokość repera sieci państwowej, do którego należy dowiązać przewidywane poziomy. Przewidywane wysokości należy powiązać z istniejącymi niwelacyjnie.

Planowane zamierzenie nie wpłynie negatywnie na środowisko jak również nie pogorszy jego walorów krajobrazowych i ekologicznych.

#### 14. UWAGI KOŃCOWE.

Całość robót należy wykonać zgodnie z „Warunkami technicznymi wykonania i odbioru robót budowlano – montażowych”, obowiązującymi normami i przepisami oraz warunkami BHP.

Przed przystąpieniem do wykonania robót ziemnych należy skutecznie zabezpieczyć wszystkie istniejące urządzenia sieci uzbrojenia terenowego przed uszkodzeniem bądź zniszczeniem - jak również w celu właściwego wykonania robót drogowych.

Prowadzone roboty ziemne należy w strefie istniejącego uzbrojenia poprzedzić wykopami

kontrolnymi, które w sposób jednoznaczny zlokalizują urządzenia w terenie.

Wszelkie różnice stanu istniejącego od przewidywanego należy bezpośrednio korygować w porozumieniu z projektantem a przed zasypaniem robót – zgłosić do właściwego branżowo odbioru technicznego i geodezyjnego.

Należy ściśle przestrzegać ustaleń i wytycznych zawartych w uzgodnieniach projektowych z właściwymi instytucjami, dołączonych do niniejszej dokumentacji technicznej.


Zmiany w stosunku do przyjętych rozwiązań należy uzgodnić z projektantem i nadzorem technicznym instytucji uzgadniających.

W strefie ewentualnie istniejących i nie uwidoczniionych na planie urządzeń uzbrojenia terenowego – należy dokonać ich zabezpieczenia w sposób podany w uzgodnieniach branżowych.

Wszystkie te prace należy wykonać przed przystąpieniem do realizacji właściwych robót drogowych, przestrzegając wytycznych wykonawczych – w porozumieniu z nadzorem technicznym instytucji uzgadniających i Inwestora robót.

Niniejszy projekt techniczny spełnia wymagania obowiązujących przepisów i warunków technicznych.

O P R A C O W A Ł

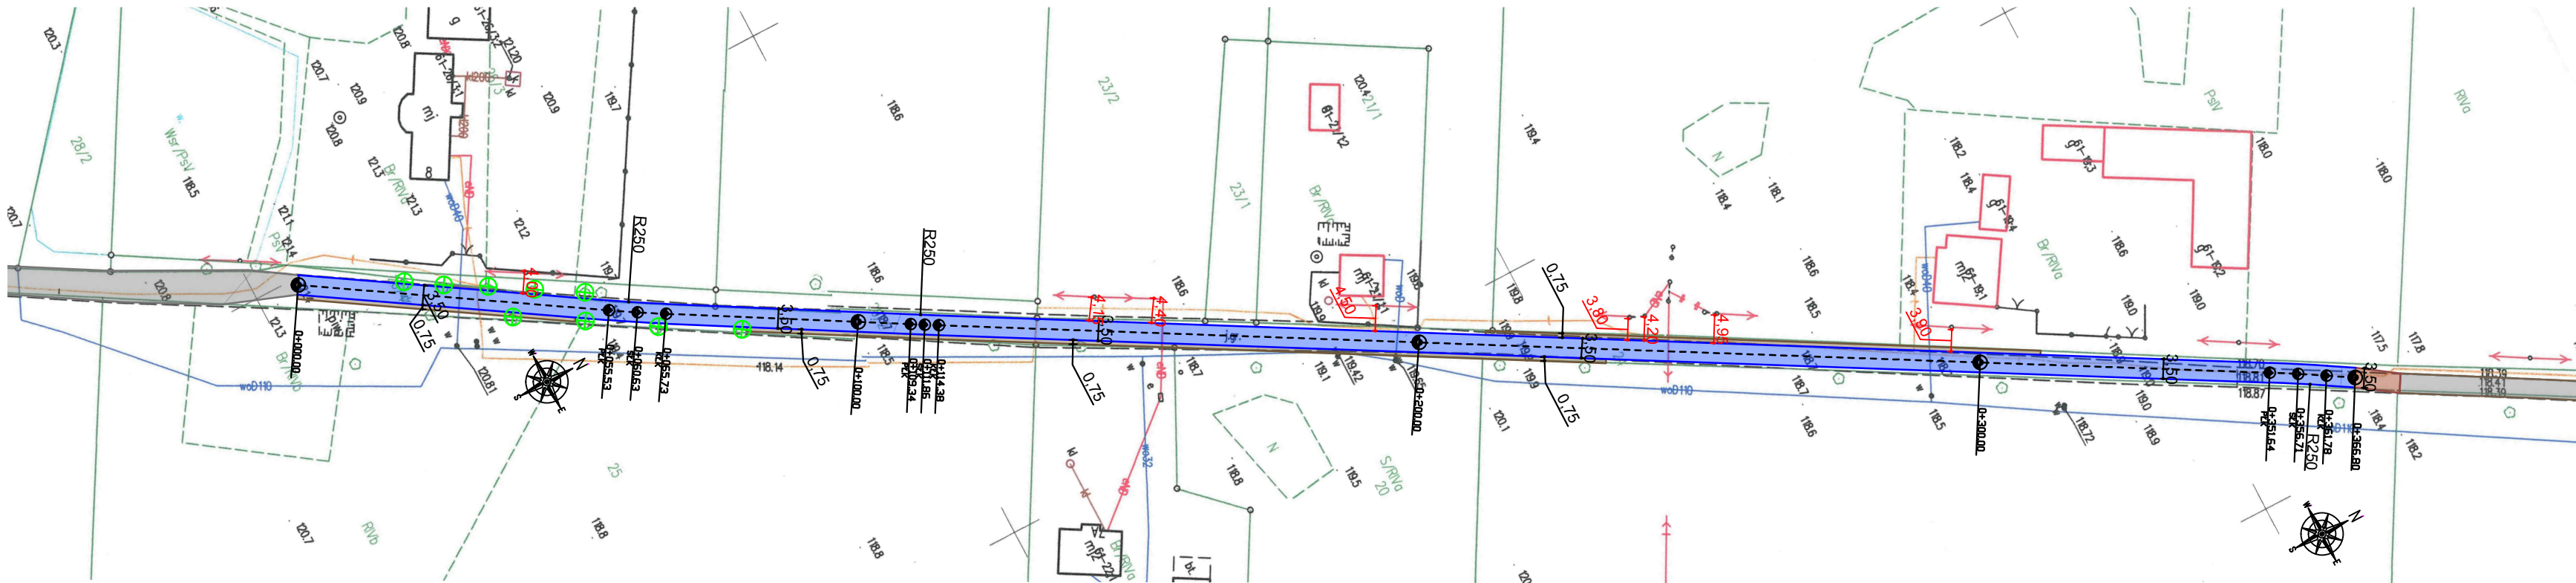

LEGENDA:

Proj. jezdnia o nawierzchni z betonu asfaltowego



Istn. jezdnia o nawierzchni nieutwardzonej



Proj. pobocze utwardzone



Jezdnia proj. wg odrębnego opracowania



Istniejąca kolizja z zadrzewieniem




[www.intecplan.com.pl](http://www.intecplan.com.pl)

Temat:	Przebudowie drogi gminnej na terenie miejscowości Polesie		
Inwestor:	Wójt Gminy Gostynin ul. Rynek 26 09-500 Gostynin		
Projektant:	mgr inż. Marek Krawczyk w specj. inżynierjno- drogowej MAZ/0202/PBD/17		
Branża:	drogowa		
Lokalizacja:	Miejscowość: Polesie Nr działki: 24 Obręb: 0061 Polesie	Nr rys. D-1	
Nazwa rysunku:	Plan sytuacyjny		
data:	format rys.	skala rys.	nr strony
IV. 2018r.	297x 500mm	1:1000	.....


## Przekrój przez jezdnię bez poboczy

Skala 1:25

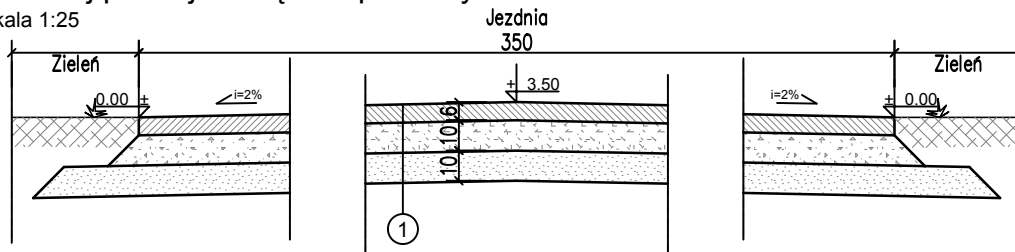


## Przekrój przez jezdnię z poboczem jednostronnym

Skala 1:25

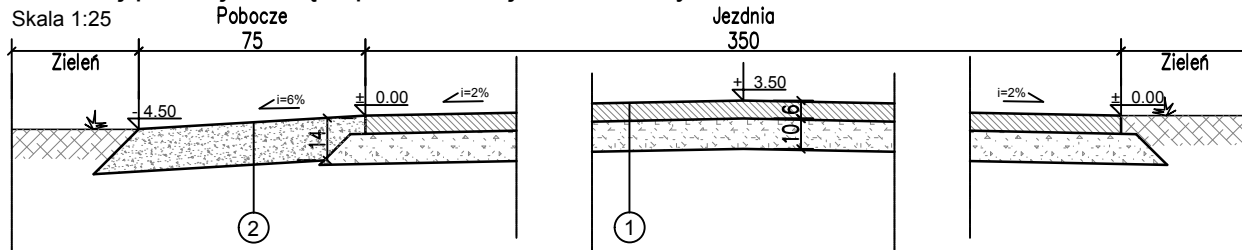

## Przekrój przez jezdnię z poboczem obustronnym

Skala 1:25

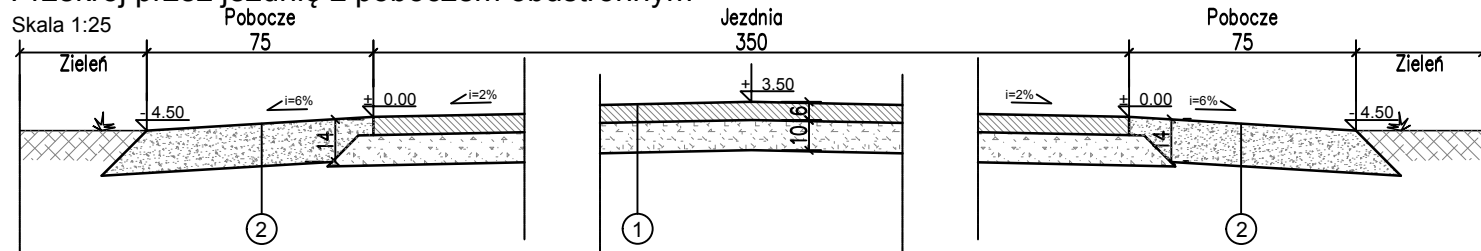

1

WARSTWA ŚCIERALNA NAWIERZCHNI

gr. 6cm

Beton asfaltowy AC16S

WARSTWA PODBUDOWY

Kruszywo łamane stab. mechanicznie  
frakcji 0/63mm

gr. 10cm

2


NAWIERZCHNIA  
Kliniec 5/20mm


gr. 14cm

### Uwaga!

- wymiary na rysunku podano w [cm];
- w przypadku stwierdzenia dobrego stanu podbudowy istniejącej jeźni, po odpowiednim jej oczyszczeniu i zagęszczeniu, można ją pozostawić i wykonać na niej projektowane projektowane warstwy konstrukcji.


[www.intecplan.com.pl](http://www.intecplan.com.pl)

Temat:	Przebudowanie drogi gminnej na terenie miejscowości Polesie		
Inwestor:	Wójt Gminy Gostynin ul. Rynek 26 09-500 Gostynin		
Projektant:	mgr inż. Marek Krawczyk w specj. inżynierjno- drogowej MAZ/0202/PBD/17		
Branża:	drogowa		
Lokalizacja:	Miejscowość: Polesie Nr działki: 24 Obręb: 0061 Polesie	Nr rys. D-2	
Nazwa rysunku:	Przekroje konstrukcyjne dróg		
data:	format rys.	skala rys.	nr strony
IV. 2018r.	A4	1:25	.....

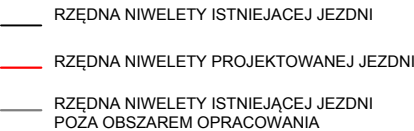

data:	format rys.	skala rys.	nr strony
IV. 2018r.	297x600mm	1:100/1:1000	.....



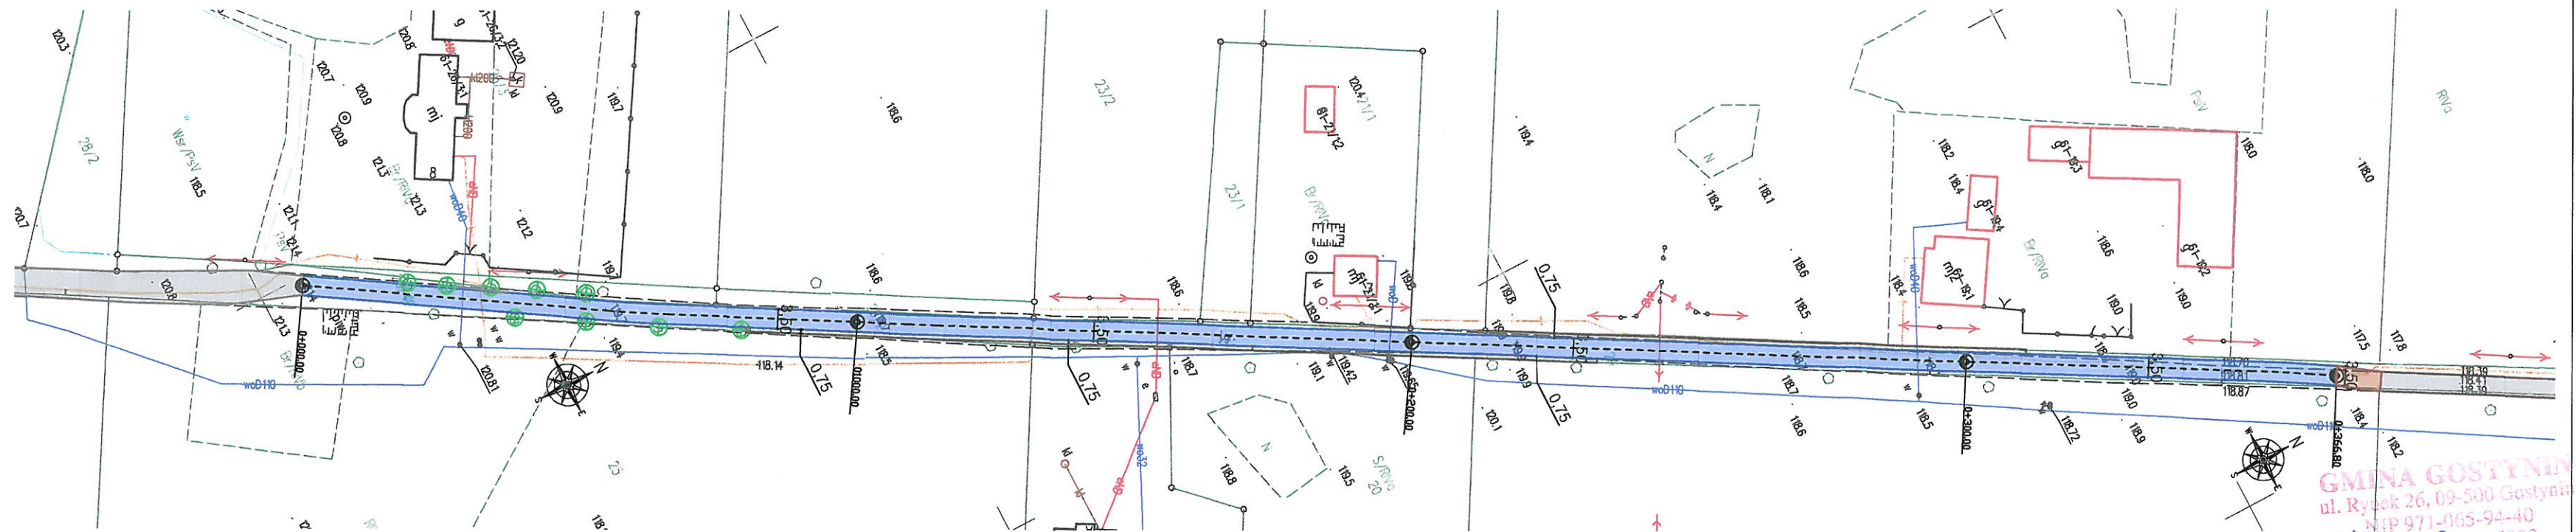

### LEGENDA:

Proj. jezdnia o nawierzchni z betonu asfaltowego

Istn. jezdnia o nawierzchni nieutwardzonej

Proj. pobocze utwardzone


Istniejąca kolizja z zadrzewieniem


Jezdnia proj. wg odrębnego opracowania

GMINA GOSTYNIN  
ul. Rynek 26, 09-500 Gostynin  
NIP 971-065-94-40  
REGON 141015222

Zast. Wójta  
Andrzej Karol Szyszka  
Zastępca Wójta

www.intecplan.com.pl

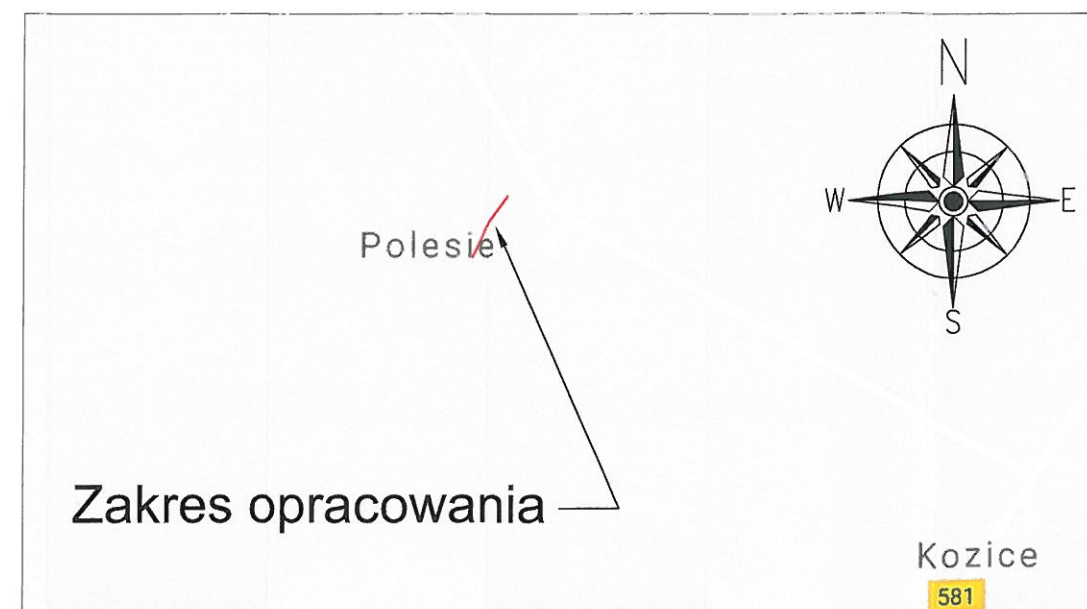

Temat:	Przebudowie drogi gminnej na terenie miejscowości Polesie		
Inwestor:	Gmina Gostynin ul. Rynek 26 09-500 Gostynin		
Projektant:	mgr inż. Marek Krawczyk w spec. inżynierjno- drogowej MAZ/0202/PBD/17		
Branża:	drogowa		
Lokalizacja:	Miejscowość: Polesie Nr działki: 24 Obręb: 0061	Nr rys. D-1	
Nazwa rysunku:	Plan sytuacyjny		
data:	format rys.	skala rys.	nr strony
IV. 2018r.	297x 420mm	1:1000	.....

Płock, 18 kwietnia 2018r.



Orange Polska  
Hurt  
Zarządzanie Zasobami Sieci Stacjonarnej  
Dział Zarządzania Zasobami Infrastruktury i Obsługi Klienta w Łodzi  
ul. 1-go Maja 7, 09-400 Płock  
tel. 24 266 48 94  
www.hurt-tp.pl

IN-TEC-PLAN  
ul. Fabryczna 3  
09-540 Sanniki

Numer pisma 20385/TTISILU/P/2018  
Temat: uzgodnienie przebudowy drogi gminnej

Szanowni Państwo !

w odpowiedzi na wniosek w sprawie przebudowy drogi gminnej nr 140215W w miejscowości Polesie (działka nr ewid.24) na terenie gminy Gostynin działając stosownie do postanowień art. 5 ust.1 pkt 9 Ustawy z dnia 07 lipca 1994 Prawo budowlane (t.j. Dz.U. 2016r., poz. 290 ze zm.) informuje, że uzgadniam przebudowę drogi gminnej pod warunkiem zachowania następujących rozwiązań technicznych, dotyczących sposobu zabezpieczenia istniejących urządzeń telekomunikacyjnych (zgodnie z załączoną mapą, stanowiącą załącznik do pisma):

1. Istniejącą sieć telefoniczną na odcinku oznaczonym na mapie A-B, C-D należy na etapie wykonywania prac ziemnych zabezpieczyć przed uszkodzeniem rurami ochronnymi grubościennymi dwudzielnymi fi110mm.
  - wrysować na mapie rury ochronne na sieci telefonicznej
2. Istniejącą sieć telefoniczną pod projektowaną drogą (przejście poprzeczne) należy zabezpieczyć przed uszkodzeniem rurami ochronnymi grubościennymi dwudzielnymi fi110mm.
  - wrysować na mapie rury osłonowe na sieci telefonicznej
3. Przed przystąpieniem do prac ziemnych, należy wykonać wykopy kontrolne w celu lokalizacji istniejącej sieci telefonicznej, prace ziemne w sąsiedztwie sieci telefonicznej prowadzić bez użycia sprzętu mechanicznego.
4. W przypadku uszkodzenia istniejącej sieci telefonicznej na etapie wykonywania prac ziemnych:
  - kabli telefonicznych - należy wykonać wstawki kablowe, odcinki montażowe dla uszkodzonych kabli zostaną przedstawione przez pracownika Orange Polska S.A.
  - koszt naprawy uszkodzonych odcinków sieci telefonicznej ponosi wykonawca robót
5. W przypadku braku możliwości zabezpieczenia należy złożyć wniosek o wydanie warunków technicznych na przebudowę.
6. Zabezpieczenie wszystkich elementów infrastruktury telekomunikacyjnej musi być realizowane zgodnie z wymaganiami Rozporządzenia Ministra Infrastruktury z dnia 26 października 2005r. w sprawie warunków technicznych, jakim powinny odpowiadać telekomunikacyjne obiekty budowlane i ich usytuowanie (Dz.U. z 2005r, nr 219, poz.1864).
7. Informujemy, że na obszarze objętym przedmiotowym zadaniem inwestycyjnym istnieje prawdopodobieństwo występowania niezainwentaryzowanych urządzeń teletechnicznych. Jeżeli w trakcie wizji lokalnej, dokonywanej przez projektanta lub na etapie realizacji zadania zostaną stwierdzone różnice pomiędzy danymi otrzymanymi z OPL a stanem w terenie, należy je niezwłocznie zgłosić do OPL oraz uzgodnić z właścicielem urządzeń teletechnicznych (sieci) sposób zabezpieczenia lub przebudowy.
8. Wszystkie prace związane z infrastrukturą telekomunikacyjną należy wykonywać zgodnie z obowiązującymi przepisami techniczno – budowlanymi oraz warunkami technicznymi pod ścisłym nadzorem przedstawicieli służb technicznych OPL.



9. Koszty zabezpieczenia doziemnych urządzeń teletechnicznych wynikające z naruszenia lub konieczności zmian stanu dotychczasowego urządzeń liniowych przy zachowaniu dotychczasowych właściwości użytkowych i parametrów technicznych pokrywa Inwestor.
10. **W przypadku uszkodzenia infrastruktury teletechnicznej, w szczególności w wyniku niedotrzymania wymagań i warunków określonych w niniejszym dokumencie, OPL na zasadach przewidzianych w przepisach prawa między innymi w przepisach art. 415, 435, 361 oraz 363 Kodeksu Cywilnego, obciąży sprawcę pełnymi kosztami naprawy oraz odszkodowaniem za straty związane między innymi z wypłaconymi bonifikatami i karami wynikającymi z zawartych przez OPL umów z klientami, a także innymi karami administracyjnymi.**  
**Łączna wysokość roszczeń OPL w stosunku do sprawcy uszkodzenia może sięgać nawet kwoty kilkuset tysięcy złotych polskich.**
11. Roboty budowlano-montażowe należy zlecić wyłącznie firmie specjalizującej się w wykonywaniu prac o podobnym zakresie rzeczowym do tych robót z udokumentowanym doświadczeniem oraz posiadającej certyfikat jakości z serii ISO 9000 lub inny równoważny dokument wydany przez podmiot uprawniony do kontroli jakości w zakresie robót budowlanych.
12. Inwestor zobowiązany jest przed rozpoczęciem prac, których dotyczą niniejsze Warunki Techniczne, pisemnie wystąpić z 14 dniowym (DR) wyprzedzeniem o formalne przekazanie placu budowy (spisanie protokołu przekazania placu budowy). Zgłoszenie zamiaru prowadzenia prac realizowane jest poprzez wysłanie wniosku o nadzór właścicielski. Na podstawie złożonego wniosku o nadzór OPL wskaże upoważnionego przedstawiciela w celu sprawowania odpłatnego nadzoru nad prowadzonymi robotami i ochroną infrastruktury teletechnicznej oraz dokonania odpłatnego odbioru końcowego. Zasady wykonywania nadzoru właścicielskiego, odbiorów końcowych, wzór wniosku o nadzór właścicielski oraz cennik tych usług wskazano na stronie [www.orange.pl/wniosek-onadzor](http://www.orange.pl/wniosek-onadzor).
13. **Wykonywanie prac na sieci OPL bez zgłoszenia jest naruszeniem własności OPL i będzie zgłaszane organom ścigania!**  
Zgłoszenie zamiaru prowadzenia prac realizowane jest poprzez wysłanie wniosku. Wniosek należy kierować na adres :  
Orange Polska S.A., Obsługa Techniczna Klienta Centrum, Wydział Utrzymania Usług i Infrastruktury w Warszawie ul. Brzeska 24, 03-737 Warszawa  
W przypadku rozpoczęcia prac zabezpieczających sieć optotelekomunikacyjną o terminie rozpoczęcia prac należy dodatkowo dokonać powiadomienia z wyprzedzeniem 34 dni robocze, poprzez wysłanie wniosku na adres:  
Orange Polska S.A., Zarządzanie Zasobami Sieci i IT, Dział Zarządzania Dostępem do Infrastruktury dla Procesów Biznesowych, Aleja Marszałka Józefa Piłsudskiego 63a, 10-449 Olsztyn,  
e-mail: ZZSS.Prace.Planowe@orange.com

Zgłoszenie powinno zawierać m.in.:

- informacje o wykonawcy robót – imię i nazwisko oraz numeru telefonu do kierownika robót;
- certyfikat jakości z serii ISO 9000 lub inny równoważny dokument wydany przez podmiot uprawniony do kontroli jakości w zakresie robót budowlanych- jeśli wykonawca posiada;
- uprawnienia kierownika budowy oraz aktualny wpis do Izby Inżynierów;
- harmonogram robót oraz miejsce prowadzenia prac;
- jeden komplet dokumentacji projektowej (wraz z kopią zatwierdzenia projektu przez OPL oraz kopią pozwolenia na budowę);
- inne dokumenty określone na etapie projektowania.

W odpowiedzi na złożony wniosek/zamiar rozpoczęcia robót/ przedstawiciel Inwestora (wykonawcy) otrzymuje od komórki OPL do której kierowany był wniosek numer zgłoszenia, pod którym wniosek został zarejestrowany. Opłaty za świadczony nadzór, nalicza się od chwili przybycia na plac budowy przedstawiciela OPL zgodnie z przekazanym zawiadomieniem Inwestora do chwili zakończenia robót wymagających nadzoru. Opłaty naliczane są za cały okres pobytu przedstawiciela OPL. Potwierdzeniem sprawowania nadzoru jest Protokół Odbioru Końcowego/Nadzoru Właścicielskiego. Przedmiotowy dokument podpisują przedstawiciele OPL i Inwestora. W przypadku odmowy podpisania przez przedstawiciela Inwestora Protokół Odbioru Końcowego/Nadzoru Właścicielskiego OPL zastrzega sobie prawo jednostronnego podpisania dokumentu. Przedstawiciel OPL wskazuje w Protokole Odbioru Końcowego/Nadzoru Właścicielskiego przyczynę odmowy podpisania dokumentu przez przedstawiciela Inwestora. Protokół Odbioru Końcowego/Nadzoru Właścicielskiego jest podstawą naliczenia opłat za sprawowanie odpłatnego nadzoru.

14. Zakończone prace związane z zabezpieczeniem infrastruktury OPL należy zgłosić do odbioru komórkom wskazanym w wydany uzgodnieniu na co najmniej 3 dni przed planowanym odbiorem wraz z przekazaniem kompletnej dokumentacji powykonawczej (wersja papierowa + CD).
15. Na zakres wykonanych prac ujęty w zaopiniowanym Projekcie Technicznym Inwestor udzieli dla OPL gwarancji na okres 36 miesięcy liczony od dnia podpisania Protokołu odbioru prac pomiędzy Inwestorem a OPL.
- 16. Niniejsze uzgodnienie ważne jest przez okres 12 miesięcy od dnia ich wydania.**

**UWAGA:**

Informujemy, że w obszarze działań inwestycyjnych mogą znajdować się elementy infrastruktury telekomunikacyjnej (kable szafy, puszki) będące pod **napięciem niebezpiecznym**. Elementy te oznaczone są przywieszkami koloru czerwonego, zawierającymi informację o występowaniu napięcia niebezpiecznego. W dokumentacji projektowej należy umieścić Informację o możliwości występowania na trasie/w relacji projektowanego zasobu, elementów infrastruktury z napięciami niebezpiecznymi i konieczności zachowania szczególnych środków ostrożności podczas pracy na/w zbliżeniu z nimi. Osoby przystępujące do wykonywania prac na tak oznakowanych elementach infrastruktury w których występują napięcia niebezpieczne, powinny posiadać aktualne uprawnienia SEP (E) oraz zobowiązane są do przestrzegania Instrukcji BHP.

Wykonawca przystępując do prac na infrastrukturze OPL zobowiązany jest do przestrzegania i stosowania standardów w zakresie bezpieczeństwa i kontroli dostępu w zakresie:

- uzgodnienia terminu rozpoczęcia prac;
- prowadzenia prac zgodnie z obowiązującymi przepisami prawa wyłącznie pod nadzorem właścicielskim ze strony OPL;
- oznaczania miejsca prowadzenia prac tablicą informacyjną.

**Nie przestrzeganie powyższego może narazić wykonawcę na sankcję finansowe o których mowa w punkcie**

Szczegółowy sposób postępowania dla powyższych wymagań został zapisany:

- w niniejszym uzgodnieniu oraz na stronie [www.orange.pl/wniosek nadzor](http://www.orange.pl/wniosek nadzor).

➤ **Sprawę prowadzi Marek Łakomy tel. 501 125 363**

Z poważaniem


Łakomy Marek

*Łakomy Marek*  
Starszy Specjalista

Dział Zarządzania Zasobami Infrastruktury  
i Obsługi Klienta w Łodzi

Załączniki: 1. mapa



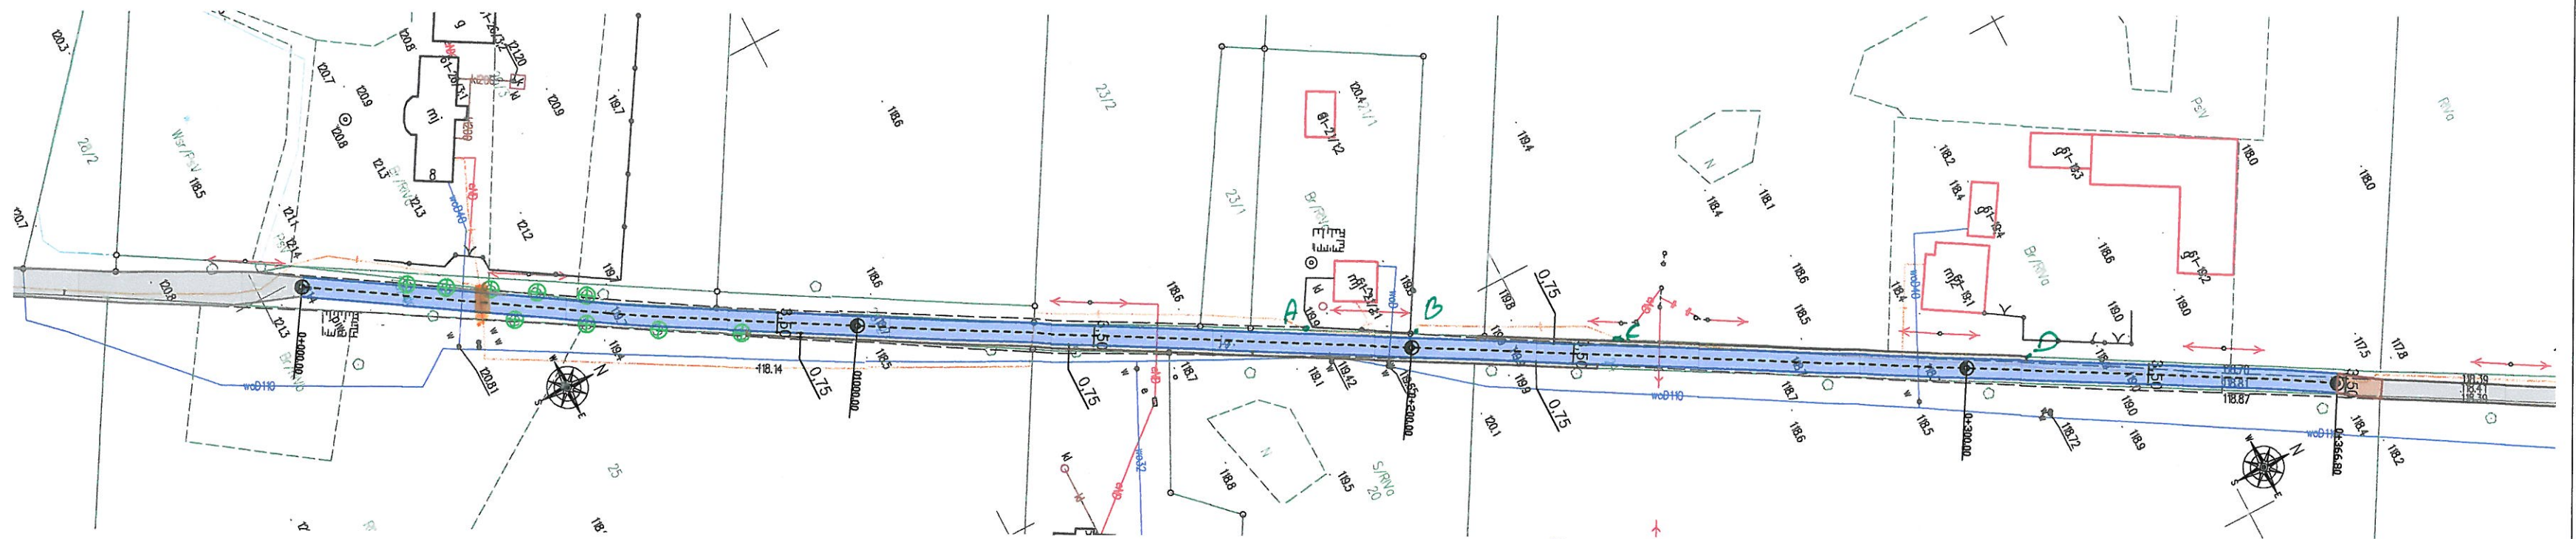

Orange Polska  
Zarządzanie Zasobami Sieci i IT  
Dział Zarządzania Zasobami Infrastruktury  
i Obsługi Klienta w Łodzi  
ul. Okoniewa 16, 91-498 Łódź  
*26.03.2018 r. do pisma  
nr 20385/TT/SL/6/P/2018  
z dnia 13.04.2018*

### LEGENDA:

Proj. jezdnia o nawierzchni  
z betonu asfaltowego


Istn. jezdnia o nawierzchni  
nieutwardzonej


Proj. pobocze utwardzone

Istniejąca kolizja  
z zadrzewieniem

Jezdnia proj. wg odrębnego  
opracowania

[www.intecplan.com.pl](http://www.intecplan.com.pl)

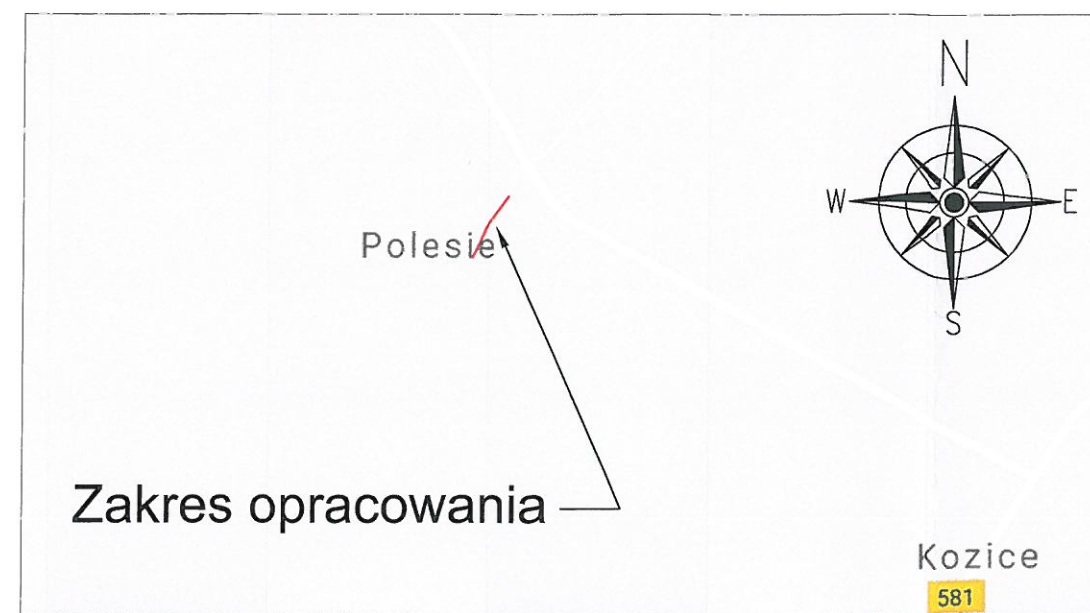

Temat:	Przebudowie drogi gminnej na terenie miejscowości Polesie		
Inwestor:	Gmina Gostynin ul. Rynek 26 09-500 Gostynin		
Projektant:	mgr inż. Marek Krawczyk w specj. inżynieryjno- drogowej MAZ/0202/PBD/17		
Branża:	drogowa		
Lokalizacja:	Miejscowość: Polesie Nr działki: 24 Obręb: 0061	Nr rys. D-1	
Nazwa rysunku:	Plan sytuacyjny		
data:	format rys.	skala rys.	nr strony
IV. 2018r.	297x 420mm	1:1000	.....



Od Energa-Operator SA Oddział w Płocku  
Rejon Dystrybucji Kutno  
Dział Dokumentacji Energetycznej

Do IN-TEC-Plan Marek Krawczyk  
ul. Fabryczna 3,  
09-540 Sanniki

T 24 368-84-39

Znak EOP-73MMD-001466-2018  
Dot. Wydania warunków technicznych na sposób  
zabezpieczenia istniejącej infrastruktury  
elektroenergetycznej.

Kutno, 29 maja 2018 roku

### Uzgodnienie nr 42/R4/2018

W nawiązaniu do zgłoszenia, które wpłynęło w dniu 23-05-2018 roku do ENERGA-OPERATOR SA, ustala się następujące warunki techniczne uzgodnienia skrzyżowania i zbliżenia z istniejącą siecią energetyczną ENERGA OPERATOR SA Oddział w Płocku zasilaną ze stacji S4-260 w związku z opracowywaną dokumentacją, dotyczącą przebudowy drogi gminnej w m. Polesie, dz. nr 24, gm. Gostynin:

1. W miejscach zbliżeń i skrzyżowań z istniejącą infrastrukturą energetyczną (kablową) prace ziemne prowadzić ręcznie z zachowaniem szczególnej ostrożności. Kolidujące miejsca oraz zbliżenia winny być wytyczone i zlokalizowane w terenie przed przystąpieniem do robót ziemnych.
2. W zakresie prac występują zbliżenia z linią napowietrzną nN 0,4kV oraz zbliżenie i skrzyżowanie z linią SN 15kV. W przypadku pracy z użyciem sprzętu zmechanizowanego w odległości mniejszej niż 3m od przewodów linii nN 0,4kV lub 5m od przewodów linii SN 15kV, prace należy prowadzić pod nadzorem osób posiadających stosowne uprawnienia do nadzorowania tego typu prac, po wcześniejszym pisemnym uzgodnieniu z ENERGA Operator SA Oddział w Płocku – Dział Zarządzania Eksploatacją w Kutnie. W tym zakresie prace przy zbliżeniu z istniejącą infrastrukturą elektroenergetyczną należy prowadzić zgodnie z obowiązującymi przepisami, a w szczególności z Instrukcją organizacji bezpiecznej pracy przy urządzeniach elektroenergetycznych obowiązującą na terenie działania Energa Operator SA.
3. Nie jest dopuszczalne sytuowanie stanowisk pracy, składowisk wyrobów i materiałów lub maszyn i urządzeń budowlanych bezpośrednio pod napowietrznymi liniami elektroenergetycznymi lub w odległości liczonej w poziomie od skrajnych przewodów, mniejszej niż:  
3 m - dla linii o napięciu znamionowym nieprzekraczającym 1 kV,  
5 m - dla linii o napięciu znamionowym powyżej 1 kV, lecz nieprzekraczającym 15 kV.
4. W związku z tym, że nie wyklucza się istnienia w terenie innych niewskazanych lub niezainwentaryzowanych na mapie urządzeń elektroenergetycznych (w tym obcych właścicieli sieci elektroenergetycznej), należy wykonać ręczne przekopy kontrolne w celu ustalenia lub wykluczenia posadowienia kabli elektroenergetycznych, a same prace prowadzić ze szczególną ostrożnością. Kable niezidentyfikowane należy traktować jako czynne.
5. Przed planowanymi pracami należy ustalić harmonogram wyłączeń linii energetycznych po uprzednio pisemnym powiadomieniu z dwutygodniowym wyprzedzeniem w ENERGA OPERATOR SA Oddział w Płocku – Rejon Dystrybucji Kutno, Dział Eksploatacji p. Janusz Krupski tel. 24-368.8474. W piśmie należy powołać się między innymi na znak naszego pisma tj. EOP-73MMD-001466-2018.
6. Na istniejących kablach w miejscu skrzyżowań założyć rury osłonowe dwudzielne ( w przypadku ich braku):

- dla kabli nN - 0,4kV o  $\Phi 110\text{mm}^2$  koloru niebieskiego z zachowaniem folii ostrzegaczej (kol. niebieskiego) oraz zabezpieczyć obie końcówki rur przed zamuleniem.
- 7. Zachować szczególną ostrożność przy wykonywaniu obrzeży krawężników betonowych utwardzanej drogi, poboczy lub chodników.
- 8. **Przy wykonywaniu prac ziemnych należy zwrócić szczególną uwagę na możliwość uszkodzenia istniejących uziemień słupów.** W przypadku uszkodzenia uziemienia należy naprawić uszkodzenie oraz wykonać pomiar kontrolny uziemień, przedkładając odpowiedni protokół pomiaru. Szczegóły naprawy i pomiaru uziemień należy uzgodnić ENERGA OPERATOR SA Oddział w Płocku Dział Zarządzania Eksploatacją przed przystąpieniem do dalszych prac.
- 9. Prace ziemne w miejscach skrzyżowań z infrastrukturą energetyczną podlegają odbiorowi przed zasypaniem przez ENERGA OPERATOR SA Oddział w Płocku – Rejon Dystrybucji Kutno, Dział Eksploatacji p. Zbigniew Wojtasiak tel. 24-368.81.60,
- 10. Wszelkie prace inwestor wykona własnym kosztem i staraniem.
- 11. Koszty napraw i poniesione straty, jak również utracone korzyści przez Energa-Operator SA Oddział w Płocku w efekcie uszkodzeń urządzeń energetycznych podczas wykonywania robót pokrywa wykonawca.

**Uzgodnienie traci ważność w wypadku, gdy:**

- 1. Inwestor nie zrealizuje prac w okresie 2 lat od daty niniejszego pisma.
- 2. Dokona się zmiany projektowanych urządzeń lub ich trasy bez uzgodnienia z ENERGA – OPERATOR SA Oddział w Płocku.

Integralną część uzgodnienia stanowią załączniki mapowe z naniesioną infrastrukturą elektroenergetyczną.


Przygotował: Krzysztof Nowak  
Załączniki:  
2 egz. załącznika mapowego


Z poważaniem

Kierownik  
Dział Dokumentacji  
Energetycznej Kutno


Jarosław Stafirski



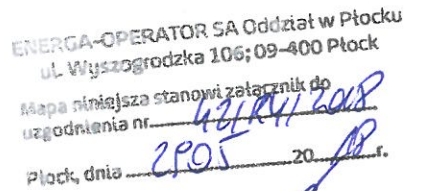

Temat:	Przebudowę drogi gminnej na terenie miejscowości Polesie		
Inwestor:	<b>Gmina Gostynin</b> <b>ul. Rynek 26</b> <b>09-500 Gostynin</b>		
Projektant:	mgr inż. Marek Krawczyk w spec. inżynierii - drogowej MAZ/O202/PBD/17		
Branża:	drogowa		
Lokalizacja:	Miejscowość: Polesie Nr działki: 24 Obręb: 0061 Polesie	Nr rys. D-1	
Nazwa rysunku:	Plan sytuacyjny		
data:	format rys.	skala rys.	nr strony
IV. 2018r.	297x 500mm	1:500	.....



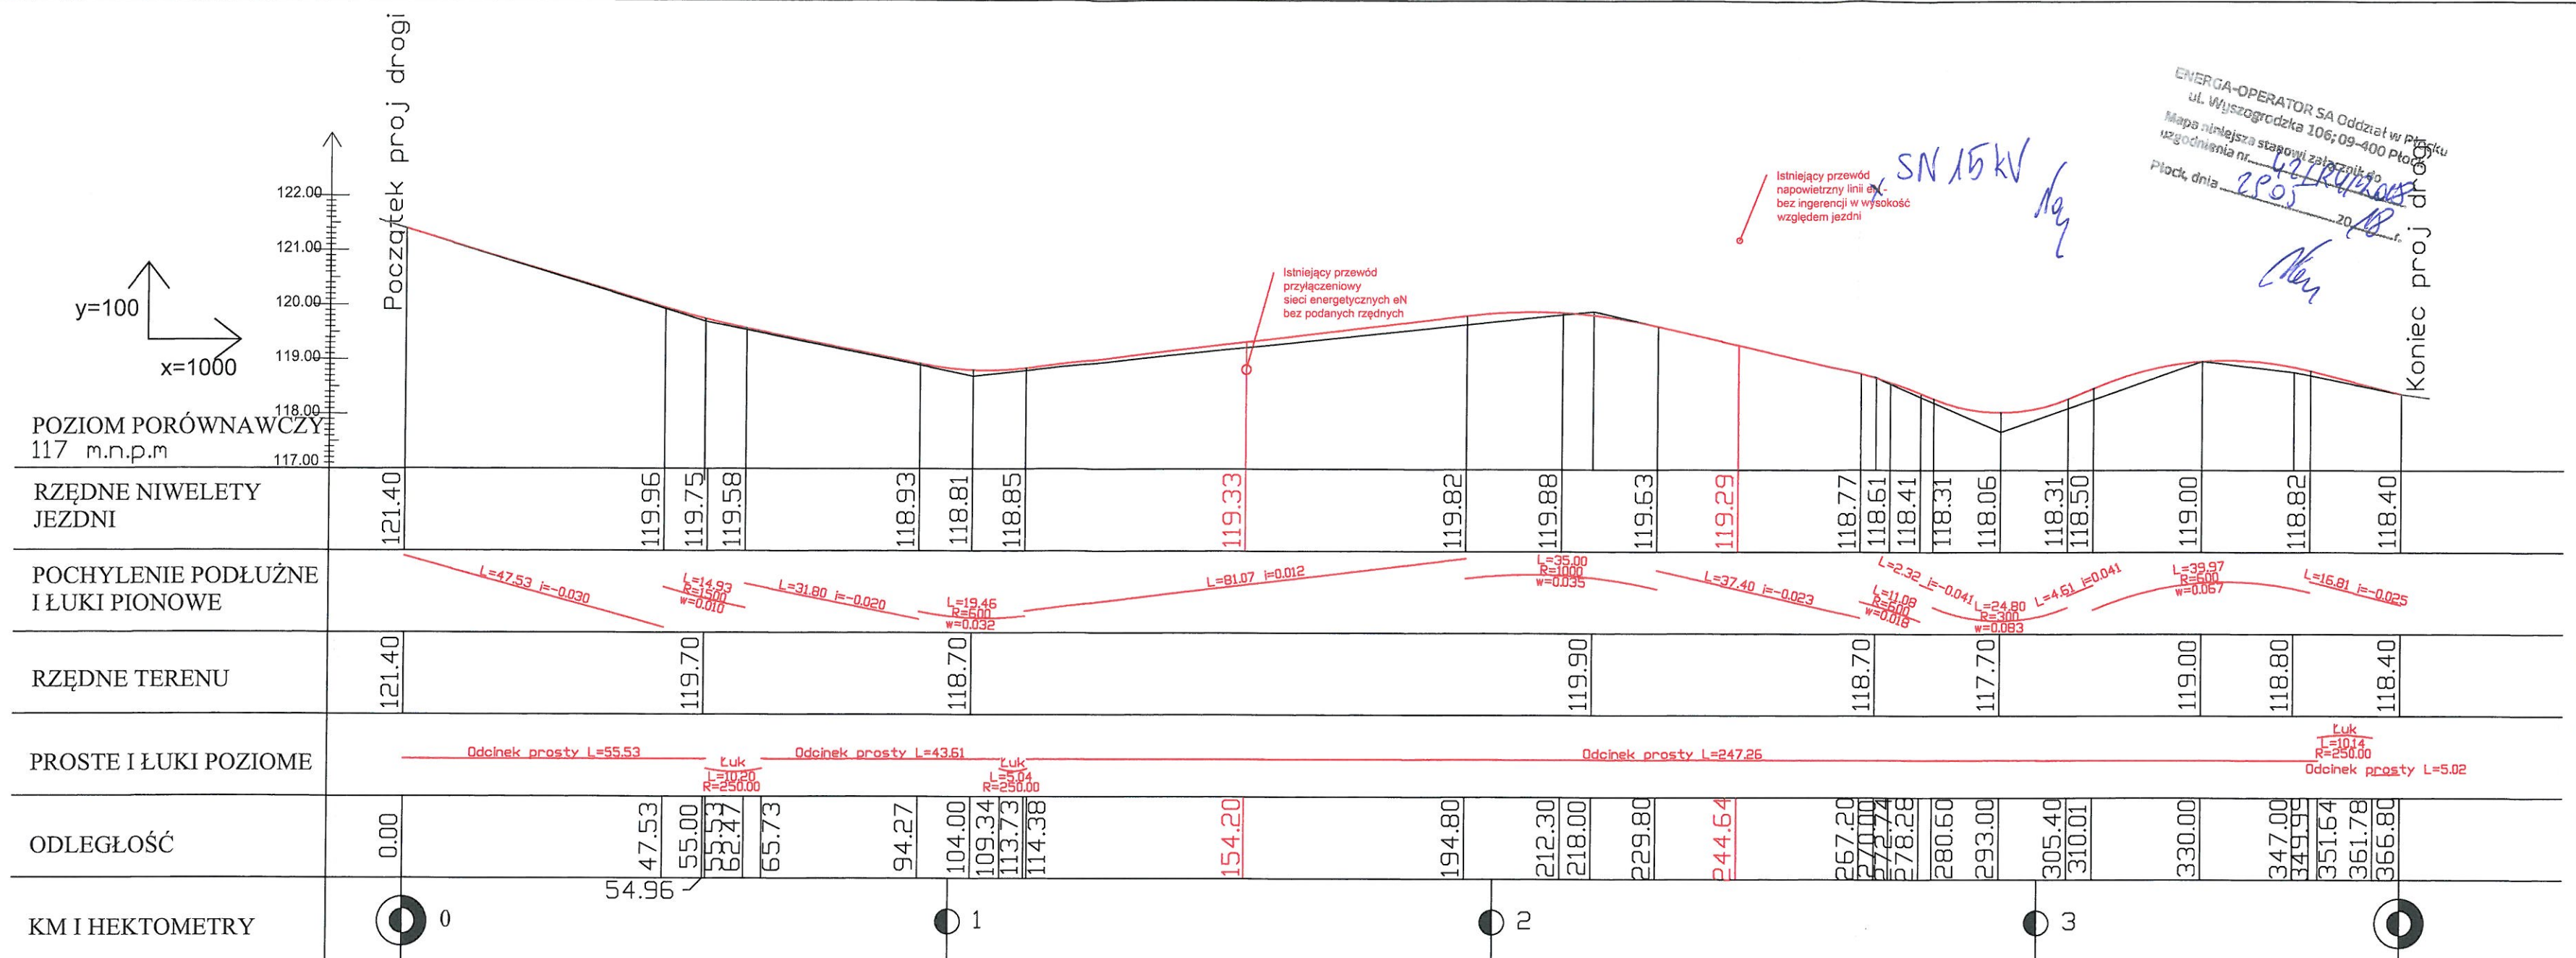


## LEGENDA

- RZĘDNA NIWELETY ISTNIEJĄCEJ JEZDNI
- RZĘDNA NIWELETY PROJEKTOWANEJ JEZDNI
- RZĘDNA NIWELETY ISTNIEJĄCEJ JEZDNI POZA OBSZAREM OPRACOWANIA


## Przekrój przez jezdnię bez poboczy gruntowych

Skala 1:25

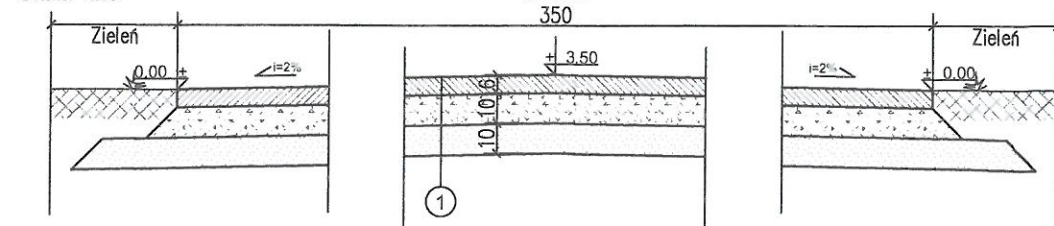


## Przekrój przez jezdnię z poboczem gruntowym obustronnym

Skala 1:25

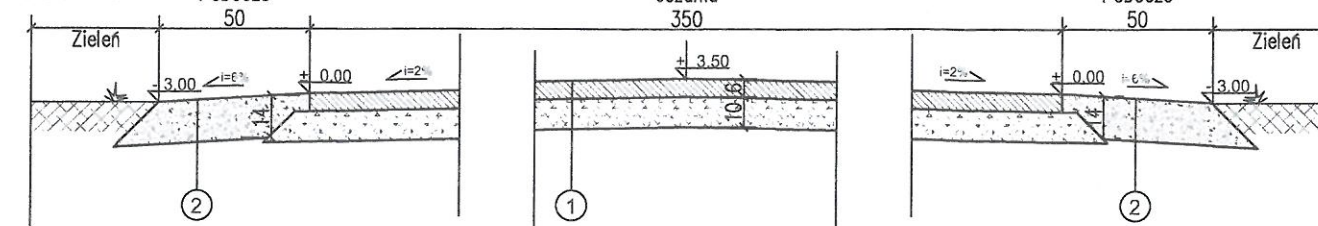

## Przekrój przez jezdnię z poboczem gruntowym jednostronnym

Skala 1:25

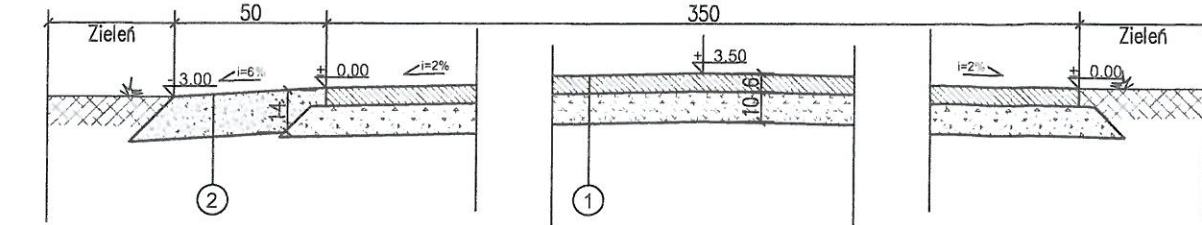


1

WARSTWA ŚCIERALNA NAWIERZCHNI gr. 6cm  
Beton asfaltowy AC16S  
WARSTWA PODBUDOWY  
Kruszywo łamane stab. mechanicznie frakcji 0/63mm gr. 10cm

2

NAWIERZCHNIA  
Kłinięc 5/20mm gr. 14cm

www.intecplan.com.pl

Temat:	Przebudowie drogi gminnej na terenie miejscowości Polesie		
Inwestor:	Gmina Gostynin ul. Rynek 26 09-500 Gostynin		
Projektant:	mgr inż. Marek Krawczyk w spec. inżynierino- drogowej MAZ/0202/PBD/17		
Branża:	drogowa		
Lokalizacja:	Miejscowość: Polesie Nr działki: 24 Obręb: 0061 Polesie		Nr rys. D-2
Nazwa rysunku:	Niweleta drogi oraz przerój projektowanej jezdni		
data:	format rys.	skala rys.	nr strony
IV. 2018r.	297x490mm	1:25/1:100/1:1000	.....