



## P R O J E K T   W Y K O N A W C Z Y

<b>Przedmiot opracowania</b>	Przebudowa drogi gminnej na terenie miejscowości Białe – pierwszy etap			
<b>Inwestor:</b>	Wójt Gminy Gostynin Ul. Rynek 26 09-500 Gostynin			
<b>Adres Inwestycji:</b>	Miejscowość Białe Obręb 0007 Białe nr ewid :104			
<b>Autorzy</b>				
Branża	Projektant	Specjalność	Nr uprawnień	Podpis
<b>Drogowa</b>	mgr inż. Marek Krawczyk	inżynierska drogowa	MAZ/0202/PBD/17	
		<b>EGZ nr 1.</b>		

**Kwiecień, 2018r.**

## Spis treści

Strona tytułowa	1
Spis treści	2
Opis techniczny	3
<u>Rysunki</u>	
D-1    Plan sytuacyjny	8
D-2    Przekrój konstrukcyjny drogi	9
D-3    Niweleta drogi	10

## 1. PODSTAWA OPRACOWANIA.

1.1. Zlecenie Inwestora

1.2. Mapa zasadnicza w skali 1:1000

1.3. Rozpoznanie terenu i pomiary uzupełniające wykonane przez autora niniejszego opracowania

## 2. STAN ISTNIEJĄCY.

Przedmiotem inwestycji jest pierwszy etap przebudowy drogi w miejscowości Białe. Droga ta jest drogą lokalną (klasy L) o numerze 140202W. Planowana inwestycja zlokalizowana jest w województwie mazowieckim, powiecie gostynińskim, gminie Gostynin, na terenie miejscowości Białe, na działkach zgodnie z obszarem zaznaczonym na załączniku graficznym.

Przedmiotowa droga na rozpatrywanym odcinku stanowi obiekt budowlany o nawierzchni z kruszywa łamanego na podbudowie z kruszywa łamanego. Szerokość istniejącej jezdni jest nieregularna, waha się od ok. 3,0m do ok. 4,0m. Nawierzchnia jest w złym stanie technicznym, materiały budowlane, z których została wykonana, uległy odkształceniom i degradacji.

Wody deszczowe w rejonie drogi wnikają w podłoże ziemne pasa drogowego.

Tereny przyległe do pasa drogowego to w większości działki prywatne.

W strefie drogi objętej opracowaniem brak jest pionowego i poziomego oznakowania - organizującego ruch kołowy i pieszy w rejonie opracowania.

W rejonie objętym opracowaniem istnieje następująca infrastruktura techniczna:

sieć wodociągowa;

sieć elektroenergetyczna.

## 3. ZAKRES OPRACOWANIA.

Niniejszy projekt techniczny obejmuje swym zakresem wykonanie pierwszego etapu przebudowy drogi gminnej na odcinku o długości 290,12m. Nawierzchnię odcinka należy wykonać jako asfaltową. Pierwszy etap przebudowy ma charakter tymczasowy, ma za zadanie poprawienie warunków ruchu na drodze do czasu wykonania przebudowy drogi do większej szerokości i mocniejszej konstrukcji. W drugim etapie zostanie wydzielony pas drogowy o szerokości 15m, oraz zostanie wykonana jezdnia o szerokości 6m.

- dla drogi o istniejącej dotąd nawierzchni mineralnej- wykonanie nawierzchni z betonu asfaltowego na warstwie podbudowy z kruszywa łamanego stabilizowanego mechanicznie.
- dla poboczy - wykonanie nawierzchni z kłińca.

Przyjęte rozwiązanie zakłada wykonanie nawierzchni drogi jak dla drogi o kategorii ruchu KR1 i nawierzchni podatnej.

Odwodnienie nawierzchni drogi przewiduje wyprowadzenie wody opadowej poprzez spadki

poprzeczne i podłużne elementów na pobocza i tereny zielone pasa drogowego, gdzie będą wchłaniane przez grunt w obrębie pasa drogowego. Planowane przedsięwzięcie w żaden sposób nie wpłynie na stosunki wodne.

Powyższe rozwiązania zgodne są z ustaleniami projektowymi dokonanymi z Inwestorem - oraz wymogami norm technicznych.

Projektowana inwestycja nie powoduje zmian w środowisku naturalnym a w rejonie robót nie ma obiektów zabytkowych i podlegających ochronie. Ponadto, inwestycja w żaden sposób nie narusza przepisów odnoszących się do Gostynińsko-Włocławskiego Parku Krajobrazowego, o numerze referencyjnym Centralnego Rejestru Form Ochrony Przyrody: PL.ZIPOP.1393.PK.138.

#### 4. LOKALIZACJA OBIEKTU.

Objęty opracowaniem teren pierwszego etapu przebudowy drogi gminnej na całym odcinku wpisuje się w przebieg istniejącego pasa drogowego.

Projektowany pierwszy etap przebudowy drogi wpisana jest również komunikacyjnie w istniejący w jej rejonie układ ciągów drogowych.

Przebieg trasy komunikacyjnej w powiązaniu z istniejącym w jej sąsiedztwie układem drogowym i przyjętym rozwiązaniem - podano na planie sytuacyjnym niniejszego opracowania projektu drogowego.

#### 5. TRASA, NIWELETA, PRZEKRÓJ POPRZECZNY.

Przedmiotowa droga gminna objęta opracowaniem pierwszego etapu przebudowy przewidziana została w odniesieniu do pasa drogowego i niwelety podłużnej terenu oraz istniejącej drogi w obrębie opracowania. Przekroje poprzeczne przewidziano jako daszkowe.

Trasę poprowadzono głównie na odcinkach prostoliniowych - co uwidoczniło w części graficznej projektu, gdzie podano parametry techniczne w/w odcinków. Łuki przewidziano w odniesieniu do istniejących łuków oraz pasa drogowego o wartościach promieni wewnętrznych łuków dostosowanych do klasy drogi i sytuacji w terenie.

Niweletę podłużną ulicy przewidziano w spadkach odpowiadających spadkom istniejącego terenu, nawiązując do możliwości zjazdu do posesji - oraz terenu, dążąc do stworzenia właściwych warunków odwodnienia tak nawierzchni jak i terenu otaczającego.

Przekrój poprzeczny nawierzchni dostosowano do wymogów normatywnych i ustaleń roboczych z Inwestorem. Przebudowywana w pierwszym etapie droga na całej długości ma szerokość jezdni równą 3,5m.

Spadki poprzeczne nawierzchni drogi przewidziano o wartości 2%, drogę projektuje się o spadkach daszkowych. Spadki poboczy projektuje się o wartości 6% skierowane przeciwnie do jezdni. Jeśli jest to wymuszone sytuacją w terenie, spadki te można dostosować do zastanej sytuacji, jednakże muszą one odpowiadać warunkom technicznym.

Wykonanie drogi i poboczy należy poprzedzić odpowiednimi rozbiórkami, korytowaniem i zagęszczeniem podłoża.

#### 6. NAWIERZCHNIA DROGI

Zgodnie z ustaleniami dotyczącymi konstrukcji nawierzchni drogi dokonany z Inwestorem – na drodze odbywał się będzie ruch lekki, związany głównie z dojazdem do posesji.

Zaprojektowano nawierzchnię drogi jako nawierzchnię z betonu asfaltowego:

- warstwa ścieralna nawierzchni - grubości 6cm z betonu asfaltowego AC16S wg PN-EN 13108-21;
- warstwa podbudowy - grubości 10cm z kruszywa łamanego stabilizowanego mechanicznie o granulacji 0/63mm.

W przypadku stwierdzenia dobrego stanu podbudowy istniejącej jezdni, po odpowiednim jej oczyszczeniu i zagęszczeniu, można ją pozostawić i wykonać na niej projektowane warstwy konstrukcji.

## 7. POBOCZA.

Zaprojektowano nawierzchnię poboczy jako nawierzchnię z kłińca:

- warstwa nawierzchni - grubości 14cm z kłińca frakcji 5/20mm;

Pobocza należy wykonać jako stabilizowane. Przewidywane roboty drogowe w strefie poboczy należy poprzedzić wykonaniem ich oczyszczenia, ścięciem miejsc zawyżonych i zasypaniem zagłębień, wyrównując (plantując) powierzchnię poboczy do wymaganego spadku poprzecznego i wywożąc nadmiar ścińki na odkład. Pobocza należy wykonać jako obustronne o szerokościach dostosowanych do podanych na planie sytuacyjnym.

## 8. ODWODNIENIE.

Odwodnienie nawierzchni drogi przewiduje wyprowadzenie wody opadowej poprzez spadki poprzeczne i podłużne elementów na pobocza i tereny zielone pasa drogowego, gdzie będą wchłaniane przez grunt w obrębie pasa drogowego. Planowane przedsięwzięcie w żaden sposób nie wpłynie na stosunki wodne.

## 9. ZIELEŃ.

W ramach robót wykończeniowych należy wykonać tereny zielone w postaci trawników. Teren przeznaczony do zakładania trawników należy oczyścić z resztek budowlanych, chwastów i innych zanieczyszczeń.

Trawniki proponuje się wykonać siewem, jako trawniki łąkowe. Dobór mieszanki traw zostawia się wykonawcy, jednakże jego propozycja musi być uprzednio zaakceptowana przez inwestora.

**W trakcie robót nie przewiduje się wycinki drzew.**

W trakcie realizacji robót należy bezwzględnie zabezpieczyć istniejące drzewa przed bezpośrednimi uszkodzeniami (otarciem kory, połamaniem gałęzi itp.), spowodowanymi działaniem sprzętu mechanicznego. Roboty ziemne w bliskiej odległości drzew należy wykonać

ręcznie zachowując szczególną ostrożność, aby nie uszkodzić ich systemów korzeniowych.

#### 10. KOLIZJE Z INFRASTRUKTURĄ.

Na terenie planowanej inwestycji istnieje infrastruktura sieci podziemnych, jednak nie koliduje ona z projektowaną inwestycją. W przypadku prowadzenia robót w pobliżu istniejących przewodów podziemnych należy zabezpieczyć je zgodnie z warunkami wydanymi przez właściciela sieci. Wysokość skrajni jezdni i położenie względem niej napowietrznych linii energetycznych nie ulegną zmianie.

#### 11. CHARAKTERYSTYKA RUCHU.

Na drodze objętej niniejszym opracowaniem odbywać się będzie ruch kołowy i pieszy.

Ruch samochodów sprowadzać się będzie do pojazdów osobowych, dostawczych, sporadycznie ciężarowych, autobusów oraz ciągników i maszyn.

Ruch pieszy odbywał się będzie po projektowanych poboczach.

Dla takiego właśnie obciążenia ruchem przewidziano nawierzchnię drogi.

#### 12. STAN TERENOWO - PRAWNY.

Projektowane zadanie inwestycyjne nie wykracza poza linie istniejącego pasa drogowego - nie powodując tym samym potrzeby zajmowania terenów nie będących własnością Inwestora - i dokonywania ich wykupu.

Roboty budowlane drogowe przebudowy drogi realizowane będą na działce stanowiącej własność inwestora.

#### 13. NAWIĄZANIE ROBÓT - ODDZIAŁYWANIE OBIEKTU.

W celu prawidłowego wysokościowego wykonania nawierzchni drogi jak i robót ziemnych – przed ich realizacją należy skontaktować się z właściwą jednostką geodezyjną, która poda wysokość repera sieci państwowej, do którego należy dowiązać przewidywane poziomy. Przewidywane wysokości należy powiązać z istniejącymi niwelacyjnie.

Planowane zamierzenie nie wpłynie negatywnie na środowisko jak również nie pogorszy jego walorów krajobrazowych i ekologicznych.

#### 14. UWAGI KOŃCOWE.

Całość robót należy wykonać zgodnie z „Warunkami technicznymi wykonania i odbioru robót budowlano – montażowych”, obowiązującymi normami i przepisami oraz warunkami BHP.

Przed przystąpieniem do wykonania robót ziemnych należy skutecznie zabezpieczyć wszystkie istniejące urządzenia sieci uzbrojenia terenowego przed uszkodzeniem bądź zniszczeniem - jak również w celu właściwego wykonania robót drogowych.

Prowadzone roboty ziemne należy w strefie istniejącego uzbrojenia poprzedzić wykopami kontrolnymi, które w sposób jednoznaczny zlokalizują urządzenia w terenie.

Wszelkie różnice stanu istniejącego od przewidywanego należy bezpośrednio korygować w porozumieniu z projektantem a przed zasypaniem robót – zgłosić do właściwego branżowo odbioru technicznego i geodezyjnego.

Należy ściśle przestrzegać ustaleń i wytycznych zawartych w uzgodnieniach projektowych z właściwymi instytucjami, dołączonych do niniejszej dokumentacji technicznej.

Zmiany w stosunku do przyjętych rozwiązań należy uzgodnić z projektantem i nadzorem technicznym instytucji uzgadniających.


W strefie ewentualnie istniejących i nie uwidoczniionych na planie urządzeń uzbrojenia terenowego – należy dokonać ich zabezpieczenia w sposób podany w uzgodnieniach branżowych.

Wszystkie te prace należy wykonać przed przystąpieniem do realizacji właściwych robót drogowych, przestrzegając wytycznych wykonawczych – w porozumieniu z nadzorem technicznym instytucji uzgadniających i Inwestora robót.

Niniejszy projekt techniczny spełnia wymagania obowiązujących przepisów i warunków technicznych.

O P R A C O W A Ł



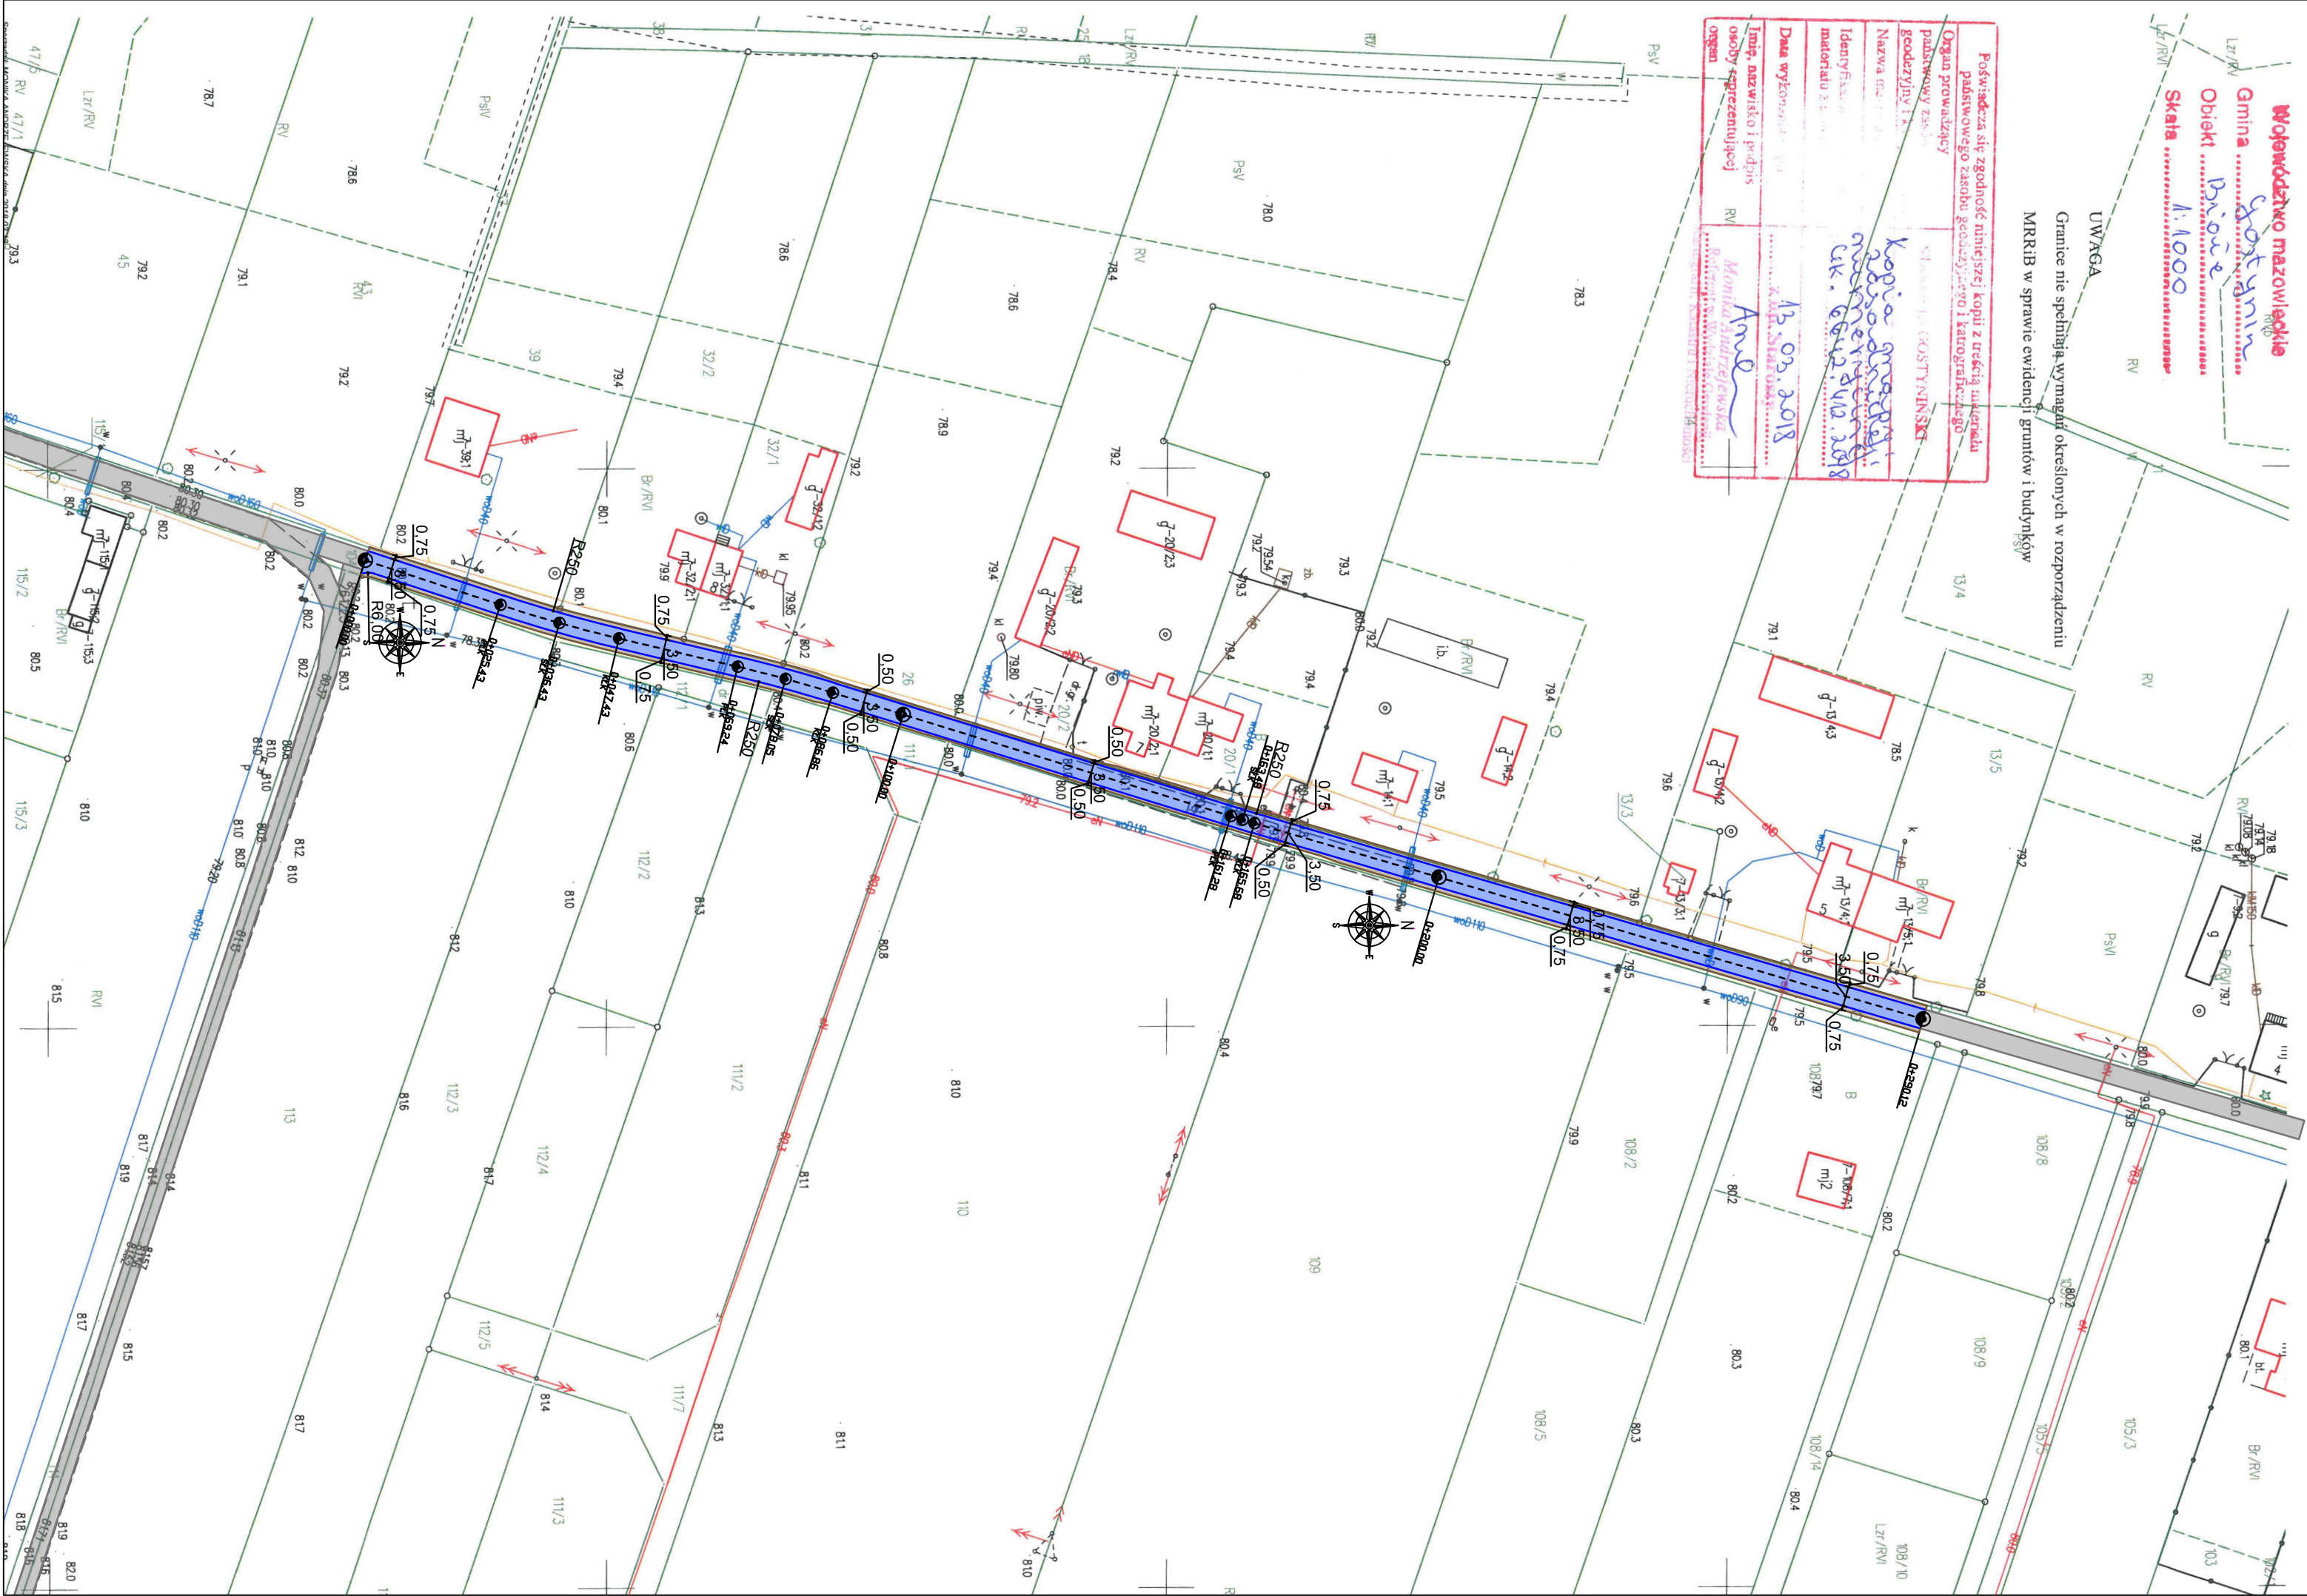

LEGENDA:

Proj. jezdnia o nawierzchni z betonu asfaltowego




Istn. jezdnia o nawierzchni nieutwardzonej




Proj. pobocze utwardzone



[www.intecplan.com.pl](http://www.intecplan.com.pl)

Temat:		Przebudowa drogi gminnej na terenie miejscowości Białe - I etap		
Inwestor:		Wójt Gminy Gostynin ul. Rynek 26 09-500 Gostynin		
Projektant:		mgr inż. Marek Krawczyk w spec. inżynieryjno- drogowej MAZ/0202/PBD/17		
Branża:		drogowa		
Lokalizacja:		Miejscowość: Białe Nr działki: 104 Obręb: 0007 Białe		Nr rys. D-1
Nazwa rysunku:		Plan sytuacyjny		
data:		format rys.	skala rys.	nr strony .....
IV. 2018r.		297x 550mm	1:1000	



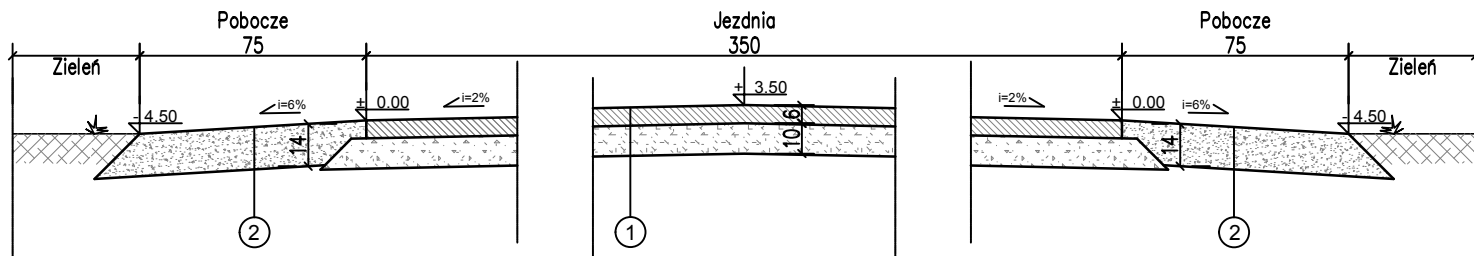

1

WARSTWA ŚCIERALNA NAWIERZCHNI  
Beton asfaltowy AC16S gr. 6cm

WARSTWA PODBUDOWY  
Kruszywo łamane stab. mechanicznie  
frakcji 0/63mm gr. 10cm


2

NAWIERZCHNIA  
Kliniec 5/20mm gr. 14cm

### Uwaga!

- wymiary na rysunku podano w [cm];
- przedstawiony na rysunku przekrój przedstawia rozwiązanie dla szerokości poboczy po obu stronach wynoszących 75cm. Rozwiązanie to należy dostosować do innych szerokości przedstawionych na Planie sytuacyjnym - rysunku D-1 z zachowaniem warstw konstrukcyjnych i spadków;
- w przypadku stwierdzenia dobrego stanu podbudowy istniejącej jeźni, po odpowiednim jej oczyszczeniu i zagęszczeniu, można ją pozostawić i wykonać na niej projektowane projektowane warstwy konstrukcji.

[www.intecplan.com.pl](http://www.intecplan.com.pl)

Temat:	Przebudowa drogi gminnej na terenie miejscowości Białe - I etap		
Inwestor:	Wójt Gminy Gostynin ul. Rynek 26 09-500 Gostynin		
Projektant:	mgr inż. Marek Krawczyk w specj. inżynierjno- drogowej MAZ/0202/PBD/17		
Branża:	drogowa		
Lokalizacja:	Miejscowość: Białe Nr działki: 104 Obręb: 0007 Białe	Nr rys. D-2	
Nazwa rysunku:	Przekrój konstrukcyjny drogi		
data:	format rys.	skala rys.	nr strony
IV. 2018r.	A4	1:25	.....

