

UCHWAŁA Nr 189/XXIII/2020
RADY GMINY GOSTYNIN
z dnia 10 lipca 2020 r.

w sprawie zmiany uchwały Nr 305/XLIV/2018 Rady Gminy Gostynin z dnia 26 czerwca 2018r. w sprawie przystąpienia do sporządzenia zmiany miejscowego planu zagospodarowania przestrzennego obejmującego obszar części wsi Strzałki i części wsi Osada, gmina Gostynin.

Na podstawie art. 18 ust. 2 pkt 5 ustawy z dnia 8 marca 1990 r. o samorządzie gminnym (tekst jednolity Dz.U. z 2020r. poz. 713) oraz art. 14 ust. 1, 2, 4, art. 27 ustawy z dnia 27 marca 2003 r. o planowaniu i zagospodarowaniu przestrzennym (tekst jednolity Dz.U. z 2020 r. poz. 293, poz. 1086), Rada Gminy Gostynin uchwala, co następuje:

§ 1

W uchwale Nr 305/XLIV/2018 Rady Gminy Gostynin z dnia 26 czerwca 2018r. w sprawie przystąpienia do sporządzenia zmiany miejscowego planu zagospodarowania przestrzennego obejmującego obszar części wsi Strzałki i części wsi Osada, gmina Gostynin, zmienia się załącznik Nr 1 przedstawiający granice terenów do objęcia zmianą miejscowego planu zagospodarowania przestrzennego, który otrzymuje brzmienie zgodnie z załącznikiem Nr 1 do niniejszej uchwały.

§ 2

Integralną częścią niniejszej uchwały jest załącznik Nr 1 w skali 1:2000 określający nowe granice przedmiotowego planu.

§ 3

Wykonanie uchwały powierza się Wójtowi Gminy Gostynin.

§ 4

Uchwała wchodzi w życie z dniem podjęcia.

Przewodniczący Rady Gminy


Kamil Balcerzak

UZASADNIENIE

Zgodnie z art. 14 ust. 1 ustawy z dnia 27 marca 2003 r. o planowaniu i zagospodarowaniu przestrzennym (tekst jednolity Dz.U. z 2020 r. poz. 293, poz. 1086) „w celu ustalenia przeznaczenia terenów, w tym dla inwestycji celu publicznego oraz określenia sposobów ich zagospodarowania i zabudowy rada gminy podejmuje uchwałę o przystąpieniu do sporządzenia miejscowego planu zagospodarowania przestrzennego”.

Miejscowy plan zagospodarowania przestrzennego, stanowiący akt prawa miejscowego, jest instrumentem realizacji polityki przestrzennej zawartej w studium uwarunkowań i kierunków zagospodarowania przestrzennego gminy.

Do sporządzenia zmiany miejscowego planu zagospodarowania przestrzennego obejmującego obszar części wsi Strzałki i części wsi Osada, gmina Gostynin, przystąpiono na podstawie uchwały Nr 305/XLIV/2018 Rady Gminy Gostynin z dnia 26 czerwca 2018r.


Zmiana granic terenu do objęcia przedmiotowym planem uzasadniona jest interesem społecznym i dobrem ogółu, które wskazują, że zasadnym jest zmniejszenie zakresu planu i nie obejmowanie części działek niniejszym planem.

PRZEWODNICZĄCY
RADY GMINY

Karol Balcerzak

Załącznik Nr 1
do Uchwały nr 189/XXIII/2020
Rady Gminy Gostynin
z dnia 10 lipca 2020 r.

OBSZAR OBJĘTY UCHWAŁĄ SKALA 1:2000

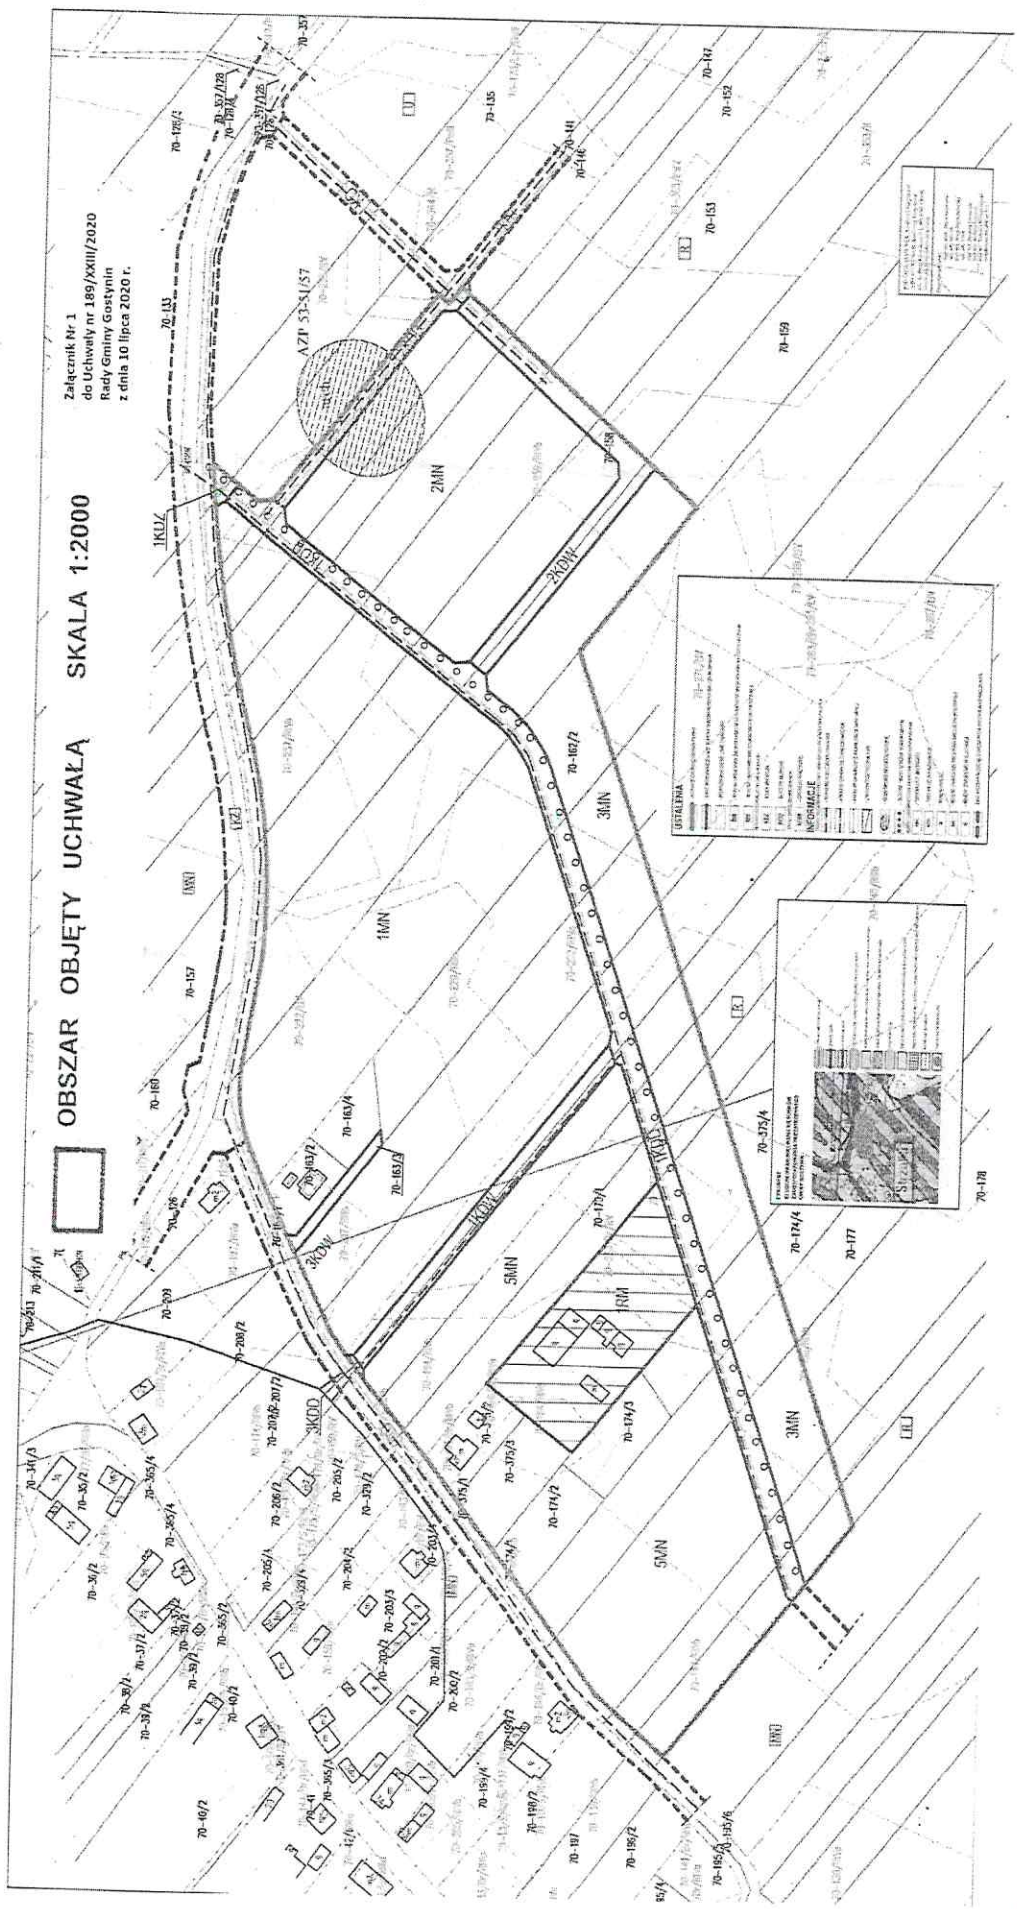

PRZEWODNICZĄCY
RADY GMINY
Kamil Balcerzak
Kamil Balcerzak