



09- 540 Sanniki ul. Fabryczna 3
tel: 600 220 456, 795 475 883
fax: 46 880 70 90
email: intecplan@intecplan.com.pl
www.intecplan.com.pl
NIP 971- 008-53-70 REGON 611398604



PROJEK WYKONAWCZY

Przedmiot opracowania	Przebudowa drogi gminnej na terenie miejscowości Jastrzębia			
Inwestor:	Gmina Gostynin Ul. Rynek 26 09-500 Gostynin			
Adres Inwestycji:	Jastrzębia Obręb 0049 Jastrzębia, nr ewid. 63/3; 119.			
Autorzy				
Branża	Projektant	Specjalność	Nr uprawnień	Podpis
Drogowa	mgr inż. Marek Krawczyk	inżynierska drogowa	MAZ/0202/PBD/17	
		EGZ nr 1.		

Kwiecień, 2018r.

Spis treści

Strona tytułowa	1
Spis treści	2
Opis techniczny	3
<u>Rysunki</u>	
D-1 Plan sytuacyjny	8
D-2 Przekrój konstrukcyjny drogi	9
D-3 Niweleta drogi	10

1. PODSTAWA OPRACOWANIA.

- 1.1. Zlecenie Inwestora
- 1.2. Mapa zasadnicza w skali 1:1000
- 1.3. Rozpoznanie terenu i pomiary uzupełniające wykonane przez autora niniejszego opracowania

2. STAN ISTNIEJĄCY.

Przedmiotem inwestycji jest przebudowa drogi gminnej w miejscowości Jastrzębia. Droga ta jest drogą dojazdową (klasy D) o numerze 140243W. Planowana inwestycja zlokalizowana jest w województwie mazowieckim, powiecie gostynińskim, gminie Gostynin, na terenie miejscowości Jastrzębia, na działkach zgodnie z obszarem zaznaczonym na załączniku graficznym.

Przedmiotowa droga na rozpatrywanym odcinku stanowi obiekt budowlany o nawierzchni z kruszywa łamanego na podbudowie z kruszywa łamanego. Szerokość istniejącej jezdni jest nieregularna, waha się od ok. 3,0m do ok. 3,5m. Nawierzchnia jest w złym stanie technicznym, materiały budowlane, z których została wykonana, uległy odkształceniom i degradacji. Na przedłużeniu projektowanego odcinka znajduje się istniejąca nawierzchnia utwardzona.

Wody deszczowe w rejonie drogi wnikają w podłoże ziemne pasa drogowego.

Tereny przyległe do pasa drogowego to w większości działki prywatne.

W strefie drogi objętej opracowaniem brak jest pionowego i poziomego oznakowania - organizującego ruch kołowy i pieszy w rejonie opracowania.

W rejonie objętym opracowaniem istnieje następująca infrastruktura podziemna: sieć wodociągowa.

3. ZAKRES OPRACOWANIA.

Niniejszy projekt techniczny obejmuje swym zakresem wykonanie przebudowy drogi gminnej na odcinku o długości 331,80m. Nawierzchnię odcinka należy wykonać jako asfaltową. Przebudowa nawierzchni ma charakter tymczasowy, ma za zadanie poprawienie warunków ruchu na drodze do czasu wykonania przebudowy drogi do większej szerokości i mocniejszej konstrukcji.

- dla drogi o istniejącej dotąd nawierzchni mineralnej- wykonanie nawierzchni z betonu asfaltowego na warstwie podbudowy z kruszywa łamanego stabilizowanego mechanicznie.
- dla poboczy - wykonanie nawierzchni z kłińca.

Przyjęte rozwiązanie zakłada wykonanie nawierzchni drogi jak dla drogi o kategorii ruchu KR1 i nawierzchni podatnej.

Odwodnienie nawierzchni drogi przewiduje wyprowadzenie wody opadowej poprzez spadki poprzeczne i podłużne elementów na pobocza i tereny zielone pasa drogowego, gdzie będą wchłaniane przez grunt w obrębie pasa drogowego. Planowane przedsięwzięcie w żaden sposób nie

wpływie na stosunki wodne.

Powyższe rozwiązania zgodne są z ustaleniami projektowymi dokonanymi z Inwestorem - oraz wymogami norm technicznych.

Projektowana inwestycja nie powoduje zmian w środowisku naturalnym a w rejonie robót nie ma obiektów zabytkowych i podlegających ochronie.

4. LOKALIZACJA OBIEKTU.

Objęty opracowaniem teren przebudowy drogi gminnej na całym odcinku wpisuje się w przebieg istniejącego pasa drogowego.

Projektowana przebudowa drogi wpisana jest również komunikacyjnie w istniejący w jej rejonie układ ciągów drogowych.

Przebieg trasy komunikacyjnej w powiązaniu z istniejącym w jej sąsiedztwie układem drogowym i przyjętym rozwiązaniem - podano na planie sytuacyjnym niniejszego opracowania projektu drogowego.

5. TRASA, NIWELETA, PRZEKRÓJ POPRZECZNY.

Przedmiotowa droga gminna objęta opracowaniem przebudowy przewidziana została w odniesieniu do pasa drogowego i niwelety podłużnej terenu oraz istniejącej drogi w obrębie opracowania. Przekroje poprzeczne przewidziano jako daszkowe.

Trasę poprowadzono głównie na odcinkach prostoliniowych - co uwidoczniło w części graficznej projektu, gdzie podano parametry techniczne w/w odcinków. Łuki przewidziano w odniesieniu do istniejących łuków oraz psa drogowego o wartościach promieni wewnętrznych łuków dostosowanych do klasy drogi i sytuacji w terenie.

Niweletę podłużną ulicy przewidziano w spadkach odpowiadających spadkom istniejącego terenu, nawiązując do możliwości zjazdu do posesji - oraz terenu, dążąc do stworzenia właściwych warunków odwodnienia tak nawierzchni jak i terenu otaczającego.

Przekrój poprzeczny nawierzchni dostosowano do wymogów normatywnych i ustaleń roboczych z Inwestorem. Przebudowywana droga ma stałe parametry techniczne dotyczące szerokości jezdni, która to wynosi 3,5m.

Spadki poprzeczne nawierzchni drogi przewidziano o wartości 2%, drogę projektuje się o spadkach daszkowych. Spadki poboczy projektuje się o wartości 6% skierowane przeciwnie do jezdni. Jeśli jest to wymuszone sytuacją w terenie, spadki te można dostosować do zastanej sytuacji, jednakże muszą one odpowiadać warunkom technicznym.

Wykonanie drogi i poboczy należy poprzedzić odpowiednimi rozbiórkami, korytowaniem i zagęszczeniem podłoża.

6. NAWIERZCHNIA DROGI

Zgodnie z ustaleniami dotyczącymi konstrukcji nawierzchni drogi dokonany z Inwestorem – na drodze odbywał się będzie ruch lekki, związany głównie z dojazdem do posesji.

Zaprojektowano nawierzchnię drogi jako nawierzchnię z betonu asfaltowego:

- warstwa ścieralna nawierzchni - grubości 6cm z betonu asfaltowego AC16S wg PN-EN 13108-21;
- warstwa podbudowy - grubości 10cm z kruszywa łamanego stabilizowanego mechanicznie o granulacji 0/63mm.

W przypadku stwierdzenia dobrego stanu podbudowy istniejącej jezdni, po odpowiednim jej oczyszczeniu i zagęszczeniu, można ją pozostawić i wykonać na niej projektowane warstwy konstrukcji.

7. POBOCZA.

Zaprojektowano nawierzchnię poboczy jako nawierzchnię z kłińca:

- warstwa nawierzchni - grubości 14cm z kłińca frakcji 5/20mm.

Pobocza należy wykonać jako stabilizowane. Przewidywane roboty drogowe w strefie poboczy należy poprzedzić wykonaniem ich oczyszczenia, ścięciem miejsc zawyżonych i zasypaniem zagłębień, wyrównując (plantując) powierzchnię poboczy do wymaganego spadku poprzecznego i wywożąc nadmiar ściłki na odkład. Pobocza należy wykonać jako obustronne o szerokości 0,75m, jak zaznaczono to na planie sytuacyjnym.

8. ODWODNIENIE.

Odwodnienie nawierzchni drogi przewiduje wyprowadzenie wody opadowej poprzez spadki poprzeczne i podłużne elementów na pobocza i tereny zielone pasa drogowego, gdzie będą wchłaniane przez grunt w obrębie pasa drogowego. Planowane przedsięwzięcie w żaden sposób nie wpłynie na stosunki wodne.

9. ZIELEŃ.

W ramach robót wykończeniowych należy wykonać tereny zielone w postaci trawników. Teren przeznaczony do zakładania trawników należy oczyścić z resztek budowlanych, chwastów i innych zanieczyszczeń.

Trawniki proponuje się wykonać siewem, jako trawniki łąkowe. Dobór mieszanki traw zostawia się wykonawcy, jednakże jego propozycja musi być uprzednio zaakceptowana przez inwestora.

W trakcie robót przewidziane jest usunięcie drzew oznaczonych jako kolidujące. Ich wycinkę należy objąć odrębnym opracowaniem.

W trakcie realizacji robót należy bezwzględnie zabezpieczyć istniejące drzewa nie przeznaczone do wycinki przed bezpośrednimi uszkodzeniami (otarciami kory, połamaniem gałęzi itp.), spowodowanymi działaniem sprzętu mechanicznego. Roboty ziemne w bliskiej odległości drzew należy wykonać ręcznie zachowując szczególną ostrożność, aby nie uszkodzić ich systemów korzeniowych.

10. KOLIZJE Z INFRASTRUKTURĄ.

Na terenie planowanej inwestycji istnieje infrastruktura sieci podziemnych, jednak nie koliduje ona z projektowaną inwestycją. W przypadku prowadzenia robót w pobliżu istniejących przewodów podziemnych należy zabezpieczyć je zgodnie z warunkami wydanymi przez właściciela sieci. Wysokość skrajni jezdni i położenie względem niej napowietrznych linii energetycznych nie ulegną zmianie.

11. CHARAKTERYSTYKA RUCHU.

Na drodze objętej niniejszym opracowaniem odbywać się będzie ruch kołowy i pieszy.

Ruch samochodów sprowadzać się będzie do pojazdów osobowych, dostawczych, sporadycznie ciężarowych, autobusów oraz ciągników i maszyn.

Ruch pieszy odbywał będzie się po projektowanych poboczach.

Dla takiego właśnie obciążenia ruchem przewidziano nawierzchnię drogi.

12. STAN TERENOWO - PRAWNY.

Projektowane zadanie inwestycyjne nie wykracza poza linie istniejącego pasa drogowego dróg gminnych - nie powodując tym samym potrzeby zajmowania terenów nie będących własnością Inwestora - i dokonywania ich wykupu.

Roboty budowlane drogowe przebudowy drogi realizowane będą na działkach zakwalifikowanych jako DR i stanowiące własność Inwestora.

13. NAWIĄZANIE ROBÓT - ODDZIAŁYWANIE OBIEKTU.

W celu prawidłowego wysokościowego wykonania nawierzchni drogi jak i robót ziemnych – przed ich realizacją należy skontaktować się z właściwą jednostką geodezyjną, która poda wysokość repera sieci państwowej, do którego należy dowiązać przewidywane poziomy. Przewidywane wysokości należy powiązać z istniejącymi niwelacyjnie.

Planowane zamierzenie nie wpłynie negatywnie na środowisko jak również nie pogorszy jego walorów krajobrazowych i ekologicznych.

14. UWAGI KOŃCOWE.

Całość robót należy wykonać zgodnie z „Warunkami technicznymi wykonania i odbioru robót budowlano – montażowych”, obowiązującymi normami i przepisami oraz warunkami BHP.

Przed przystąpieniem do wykonania robót ziemnych należy skutecznie zabezpieczyć wszystkie istniejące urządzenia sieci uzbrojenia terenowego przed uszkodzeniem bądź zniszczeniem - jak również w celu właściwego wykonania robót drogowych.

Prowadzone roboty ziemne należy w strefie istniejącego uzbrojenia poprzedzić wykopami kontrolnymi, które w sposób jednoznaczny zlokalizują urządzenia w terenie.

Wszelkie różnice stanu istniejącego od przewidywanego należy bezpośrednio korygować w porozumieniu z projektantem a przed zasypaniem robót – zgłosić do właściwego branżowo odbioru technicznego i geodezyjnego.

Należy ściśle przestrzegać ustaleń i wytycznych zawartych w uzgodnieniach projektowych z właściwymi instytucjami, dołączonych do niniejszej dokumentacji technicznej.


Zmiany w stosunku do przyjętych rozwiązań należy uzgodnić z projektantem i nadzorem technicznym instytucji uzgadniających.

W strefie ewentualnie istniejących i nie uwidoczniionych na planie urządzeń uzbrojenia terenowego – należy dokonać ich zabezpieczenia w sposób podany w uzgodnieniach branżowych.

Wszystkie te prace należy wykonać przed przystąpieniem do realizacji właściwych robót drogowych, przestrzegając wytycznych wykonawczych – w porozumieniu z nadzorem technicznym instytucji uzgadniających i Inwestora robót.

Niniejszy projekt techniczny spełnia wymagania obowiązujących przepisów i warunków technicznych.


O P R A C O W A Ł

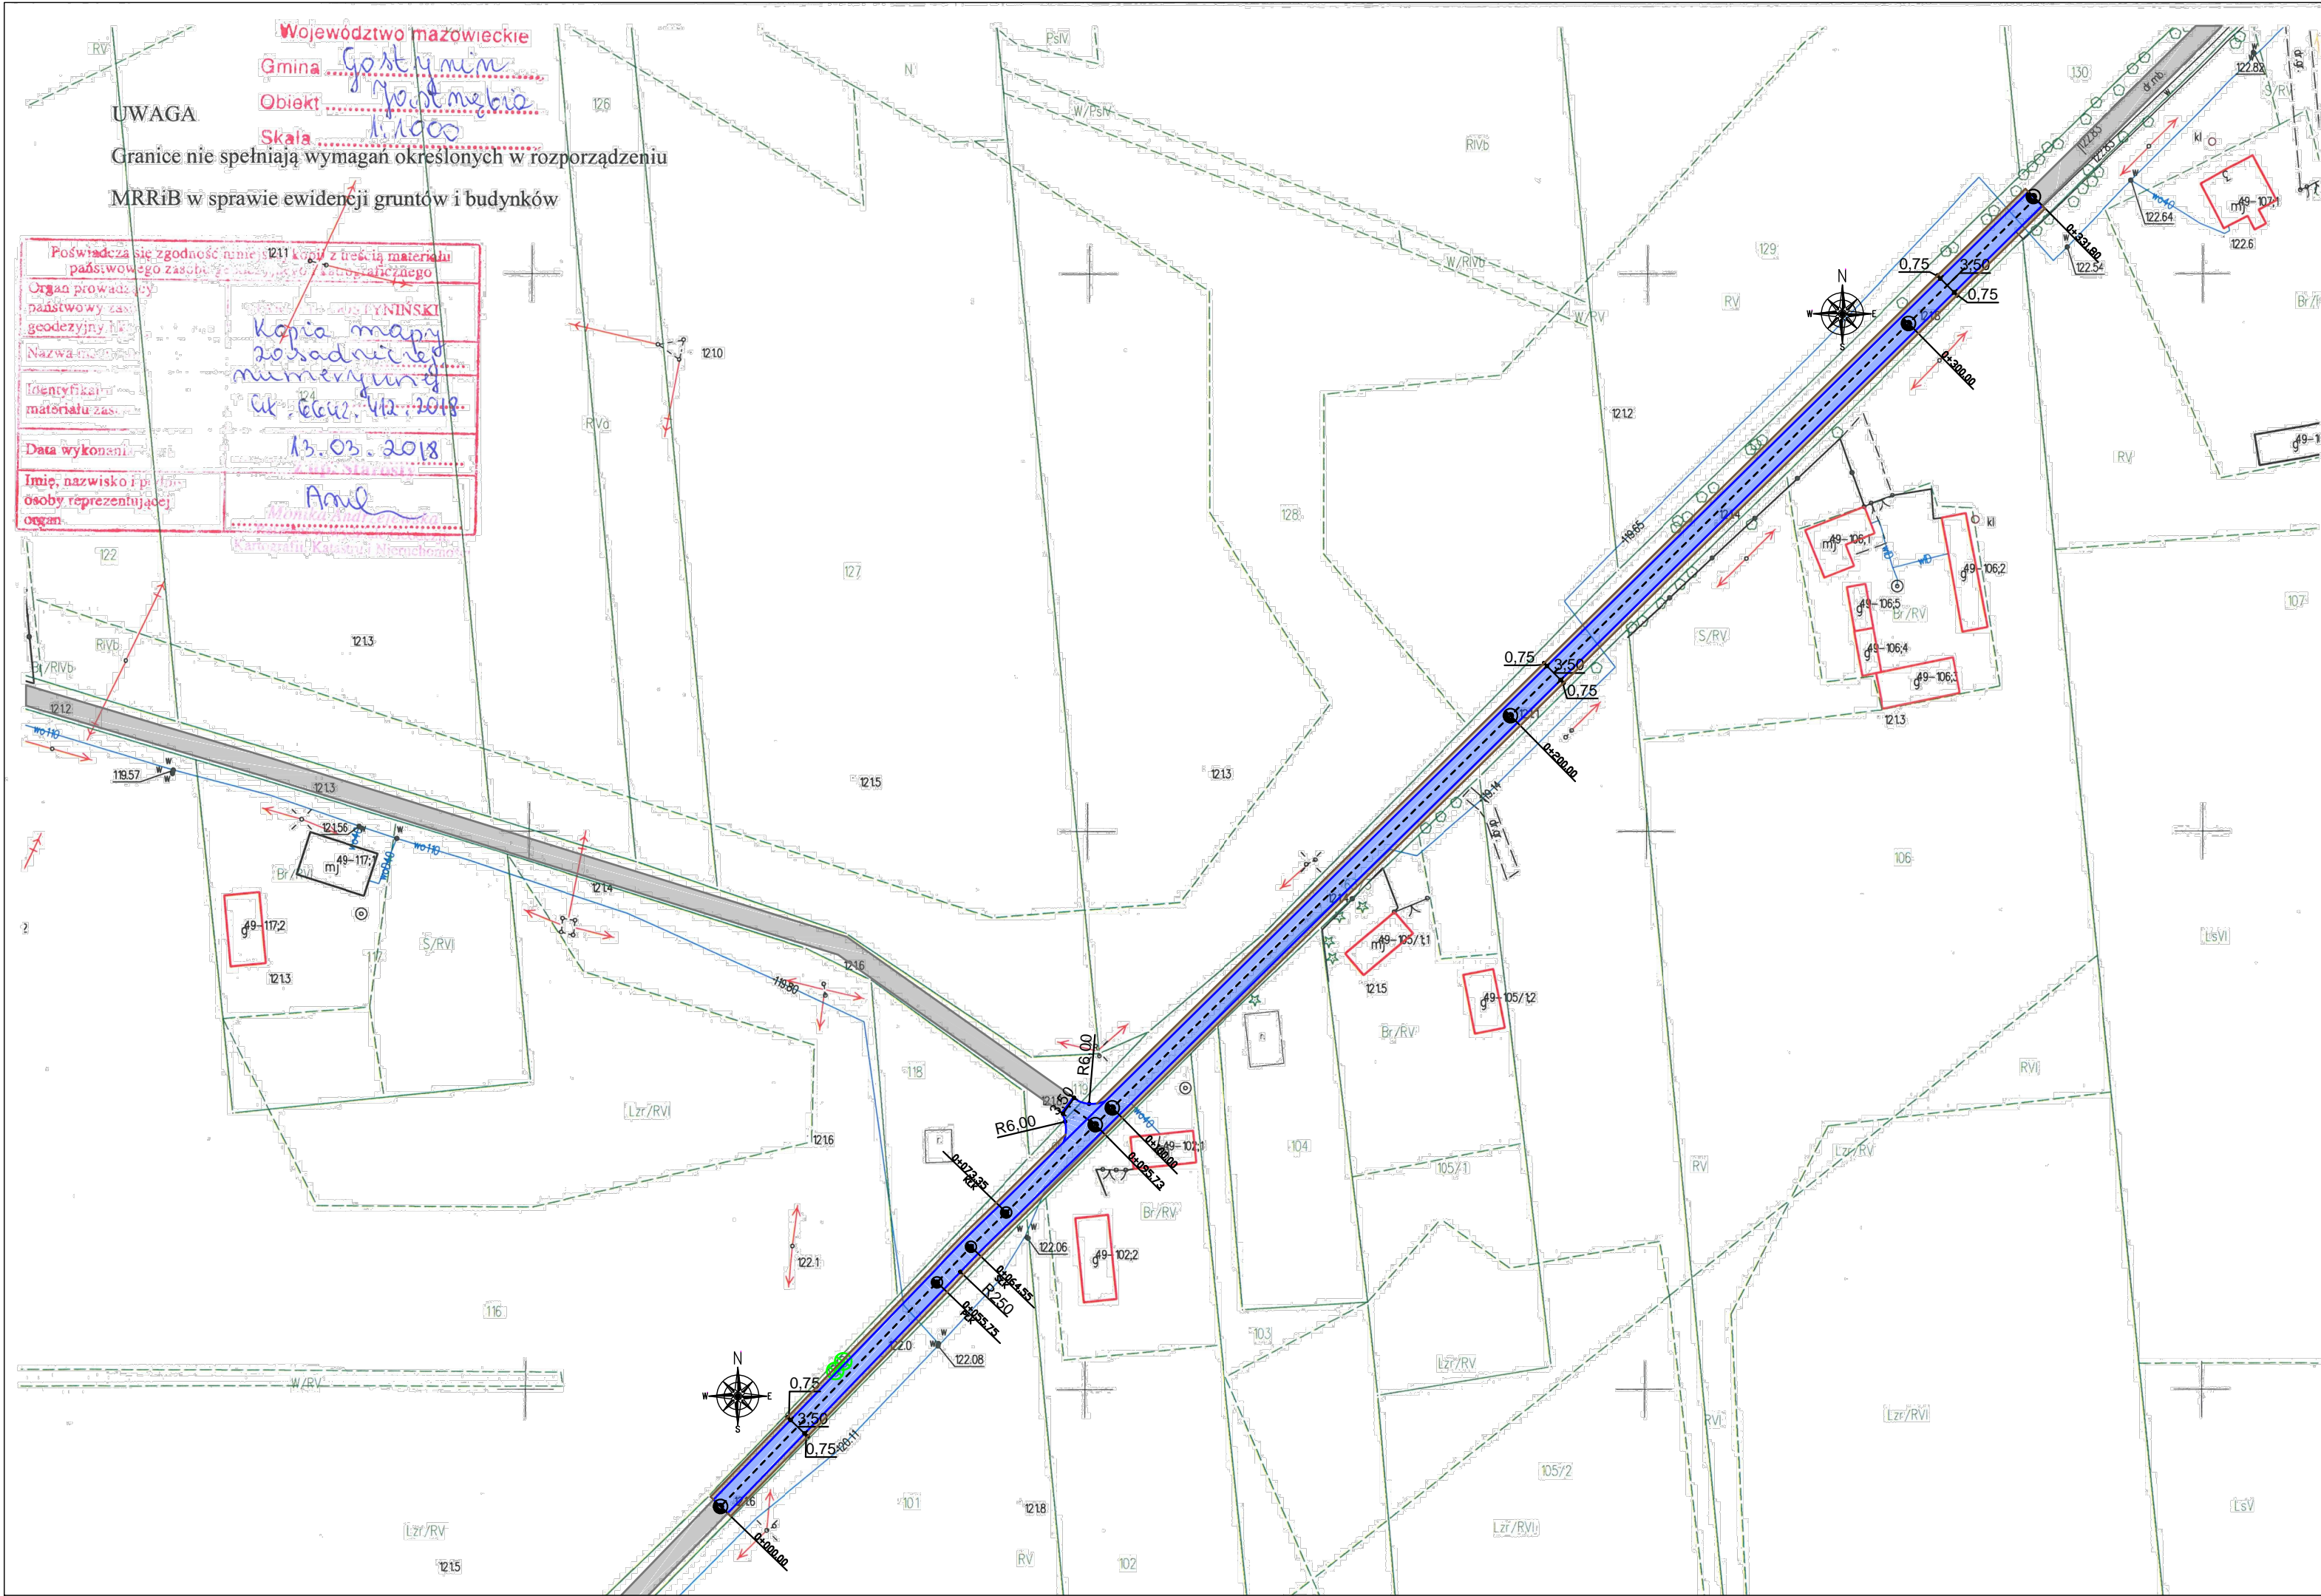

Województwo mazowieckie
Gmina Gostynin
Obiekt Jastrzębia
Skala 1:1000

UWAGA
Granice nie spełniają wymagań określonych w rozporządzeniu
MRRiB w sprawie ewidencji gruntów i budynków


Poświadczam zgodność niniejszej kopii z treścią materiału państwowego zasobu geodezyjnego i katastralnego	
Organ prowadzący państwowy zasob geodezyjny i katastralny	Urząd Gminy Gostynin
Nazwa materiału	Kopia mapy zasadniczej numerycznej Uk. Geuz. 1:2.018
Identyfikacja materiału zasobu	13.05.2018
Data wykonania	13.05.2018
Imię, nazwisko i podpis osoby reprezentującej organ	Amel

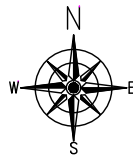

Zakres opracowania

LEGENDA:

Proj. jezdnia o nawierzchni z betonu asfaltowego

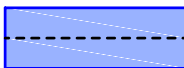

Istn. jezdnia o nawierzchni nieutwardzonej




Proj. pobocze utwardzone




Kolizja z istniejącym zadrzewieniem



www.intecplan.com.pl

Temat:	Przebudowa drogi gminnej na terenie miejscowości Jastrzębia			
Inwestor:	Gmina Gostynin ul. Rynek 26 09-500 Gostynin			
Projektant:	mgr inż. Marek Krawczyk w spec. inżynieryjno- drogowej MAZ/0202/PBD/17			
Branża:	drogowa			
Lokalizacja:	Miejscowość: Jastrzębia Nr działki: 63/3; 119 Obręb: 0049 Jastrzębia	Nr rys. D-1		
Nazwa rysunku:	Plan sytuacyjny			
data:		format rys.	skala rys.	nr strony
IV. 2018r.		297x 550mm	1:1000	

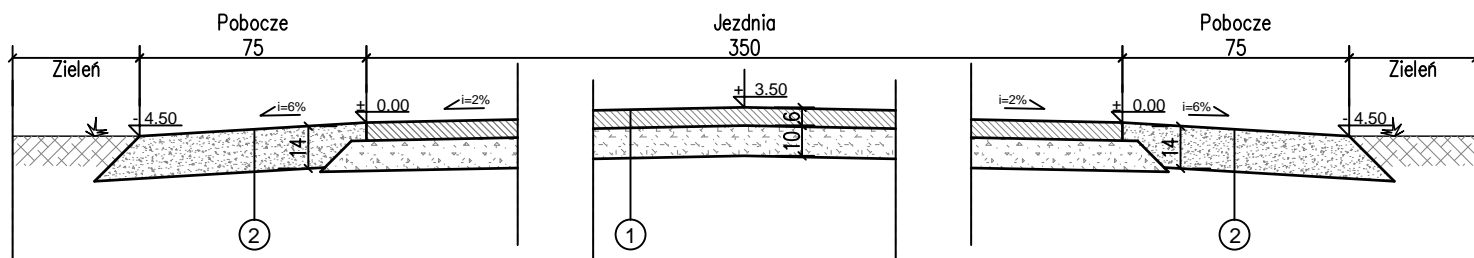


1

WARSTWA ŚCIERALNA NAWIERZCHNI gr. 6cm
 Beton asfaltowy AC16S
 WARSTWA PODBUDOWY
 Kruszywo łamane słab. mechanicznie
 frakcji 0/63mm gr. 10cm

2

NAWIERZCHNIA
 Kliniec 5/20mm gr. 14cm

www.intecplan.com.pl

Temat:	Przebudowa drogi gminnej na terenie miejscowości Jastrzębia		
Inwestor:	Gmina Gostynin ul. Rynek 26 09-500 Gostynin		
Projektant:	mgr inż. Marek Krawczyk w specj. inżynieryjno- drogowej MAZ/0202/PBD/17		
Branża:	drogowa		
Lokalizacja:	Miejscowość: Jastrzębia Nr działki: 63/3; 119 Obręb: 0049 Jastrzębia	Nr rys. D-2	
Nazwa rysunku:	Przekrój konstrukcyjny drogi		
data:	format rys.	skala rys.	nr strony
IV. 2018r.	A4	1:25

