


Wszystkie długości dotyczą elementów przyciętych na wymiar - bez naddatków				
Nazwa elementu	Szerokość profilu	Wysokość profilu	Długość elementu (bez naddatku)	Ilość sztuk
Krokiec RM 20				
	8	16	1 015	16
Płatew RM 20				
	14	18	620	1
	14	18	650	2
Płatew stropowa RM 20				
	14	14	660	2
Wieszak-słup 20				
	16	16	167	6
	16	16	326	3

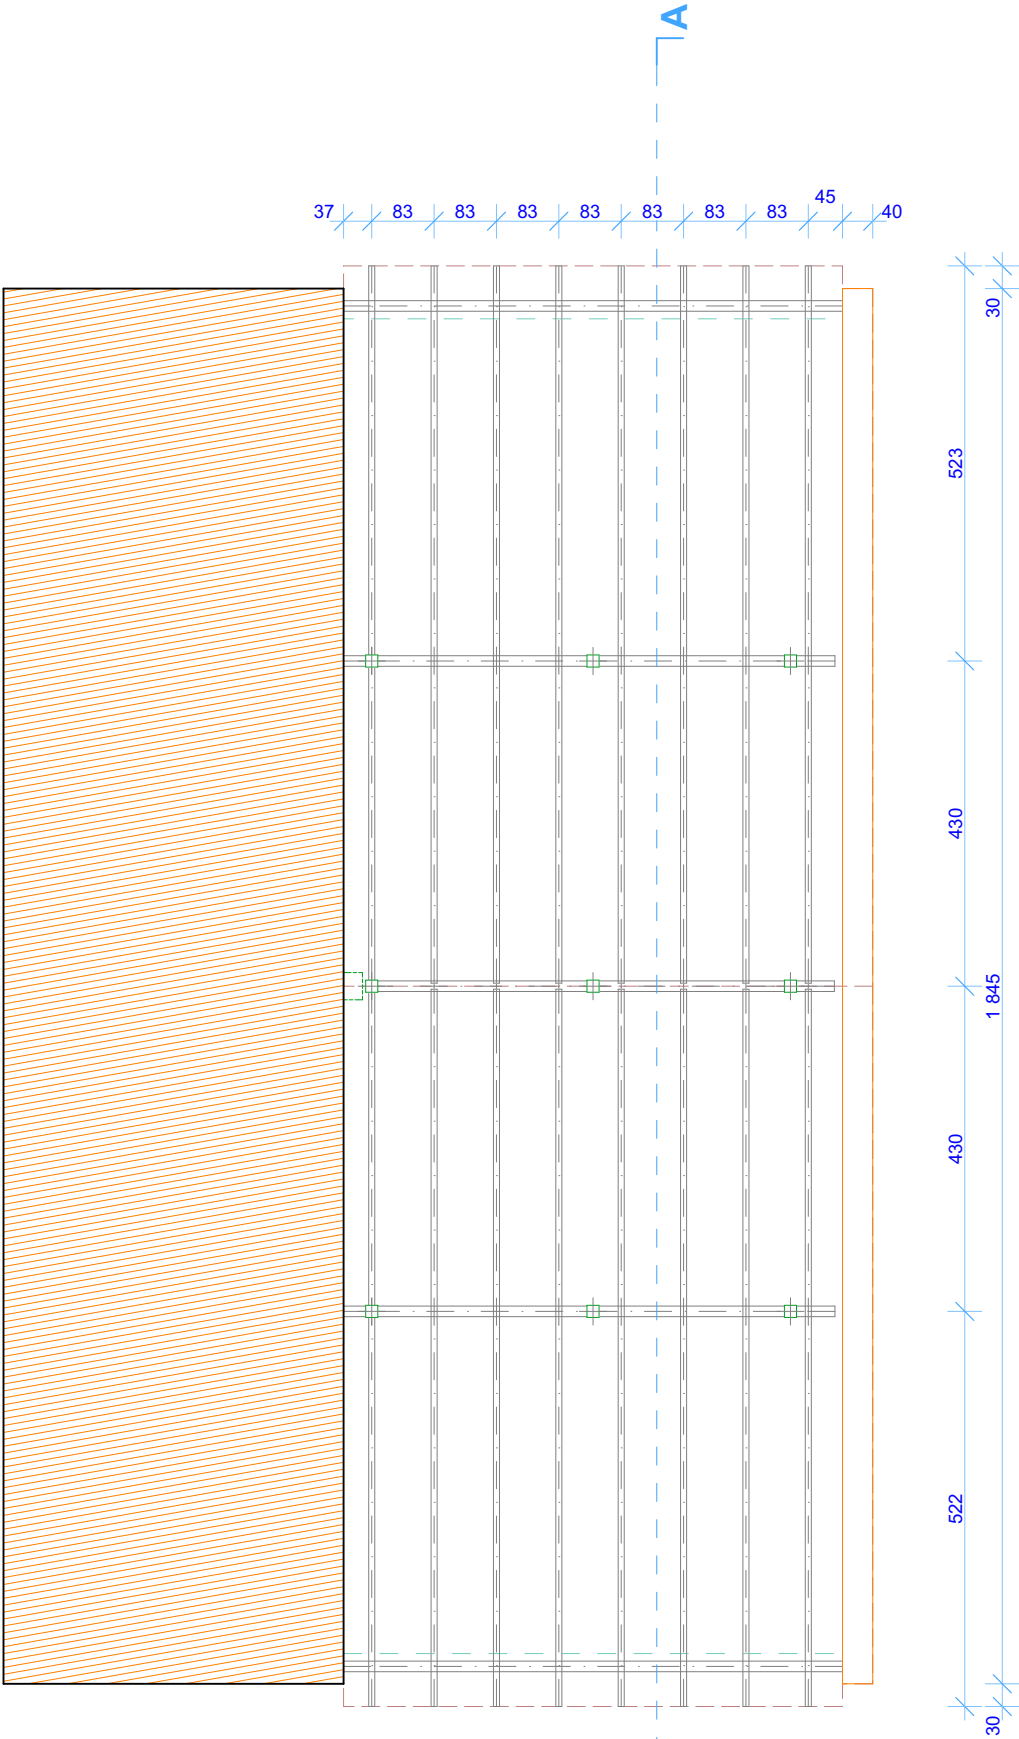

BUDYNEK ISTNIEJĄCY



TYTUŁ RYSUNKU	WIĘŻBA DACHOWA		SKALA 1:100, 1:1
NAZWA I ADRES OBIEKTU BUDOWLANEGO	GARAŻ OSP		RYS. NR 4
	BIAŁOTARSK GM. GOSTYNIN, DZ. 47/1, 47/2		DATA 2016.11.
PROJEKTANT	MARIAN BROWARSKI UPR. ARCH.-KONSTR.- NR 64/81		