


# PRZEKRÓJ PRZEZ ZJAZD

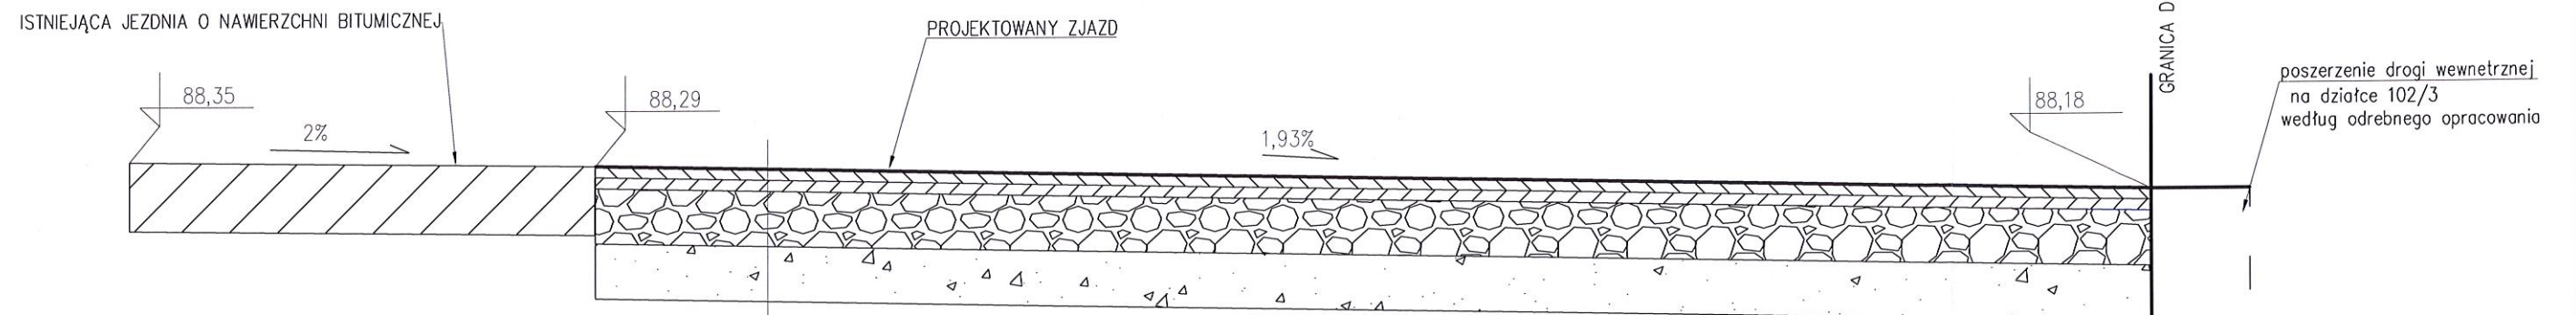


Mazowiecki Zarząd Dróg Wojewódzkich w Warszawie  
ul. Mazowiecka 14, 00-048 Warszawa

## UZGODNIENIE

UK-265-...26.1.../...1.6... z dnia 08.12.2016  
Uzgadniam konstrukcję nawierzchni i szczegóły konstrukcyjne  
w całości - ze zmianami wniesionymi na rysunku  
Mazowieckiego Zarządu Dróg Wojewódzkich  
w Warszawie  
mgr inż. Zbigniew Ostrowski  
podpis

- A
- warstwa ścieralna z betonu asfaltowego AC11S 50/70 gr. 4 cm
  - Warstwa wiążąca z betonu asfaltowego AC16W 35/50 gr. 4 cm
  - Podbudowa z kruszywa łamanego 0/31,5 stabilizowane mechanicznie gr. 20 cm
  - Warstwa odsączająca 20cm
  - Grunt rodzimy

Rysunki należy rozpatrywać z rysunkami pozostałych branż.  
Wszystkie niezgodności należy zgłaszać projektantowi.  
Dane, specyfikacje, rysunki oraz inne informacje, są  
własnością firmy HOL-BUD i nie mogą być bez pisemnej  
zgody kopiowane, powielane oraz udostępniane stronie  
trzeciej do jakichkolwiek innych celów niż opisane  
w umowie.

 BIURO ROZWOJU I REALIZACJI PROJEKTÓW BUDOWLANYCH HOL-BUD sp. z o.o. Gostynin, ul. Płocka 44a, tel./fax. (24) 235 42 05		
Nazwa obiektu		
BUDOWA ZJAZDU PUBLICZNEGO Z DROGI WOJEWÓDZKIEJ NR 265 W KM 34+445, NA DZIAŁCE NR EWID. 1, NA TEREN DZIAŁKI NR EWID 102/3 W GÓRKACH PIERWSZYCH, GMINA GOSTYNIN		
Inwestor		
GMINA GOSTYNIN, UL. RYNEK 26, 09-500 GOSTYNIN		
Adres inwestycji		
OBRĘB EWID. GÓRKI PIERWSZE, JEDNOSTKA EWID. GOSTYNIN, DZIAŁKA NR EWID. 1		
Projektant		
mgr inż. arch. Tomasz Reszkowski upr.nr MAZ/0159/PWOK/03, MA/070/14		
Temat rysunku		
RZUT ZJAZDU		
Skala	Data	Numer
1:25	09 2016	Z-02