


**MIEJSCOWY PLAN ZAGOSPODAROWANIA PRZESTRZENNEGO DLA DZIAŁEK
EWID. 75, 84, 94, 95, 102 i 103 POŁOŻONYCH W MIEJSCOWOŚCI STRZAŁKI, GMINA GOSTYNNIN**

Załącznik Nr 1
do Uchwały Nr
Rady Gminy Gostynin
z dnia

**Wyrys ze Studium uwarunkowań i kierunków
zagospodarowania przestrzennego gminy Gostynin**

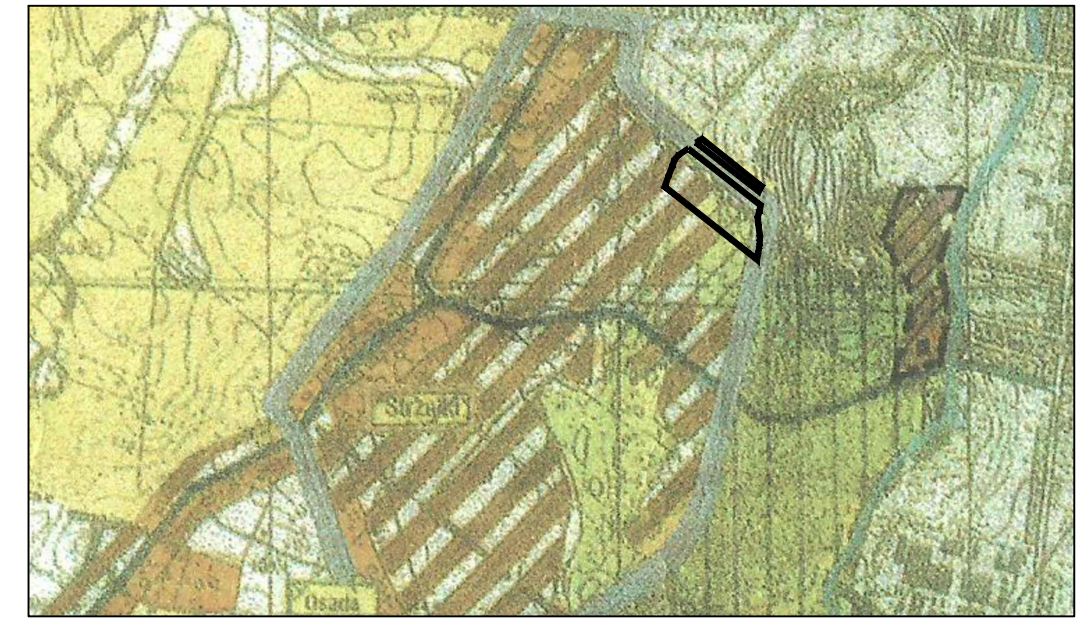

- obszar objęty planem
- strefy adaptacji, przekształceń i rozwoju zabudowy mieszkaniowej
- użytki zielone, mokradła do zachowania

| | |
|--------|----------------------|
| Gmina | Gostynin |
| Objekt | Strzałki, m.Gostynin |
| Skala | 1:1000 |


| | |
|--|---|
| Poświadczam zgodność niniejszej kopii treści materiału państwowego zasobu geodezyjnego | |
| Organ prowadzący państwowy zasób geodezyjny i kartograficzny | STAROSTA GOSTYNNIŃSKI |
| Nazwa materiału zasobu | Kopia mapy zasadniczej numerycznej |
| Identyfikator ewidencyjny materiału zasobu | GK.6642.1343.2020 |
| Data wykonania kopii | Gostynin, dnia 20.08.2020 |
| Imię, nazwisko i adres osoby reprezentującej organ | Z up. Starosty Kierownik referatu Geodezji i Katastru Wydział Geodezji, Kartografii Katastru i Nieruchomości |

Graficzne ustalenia planu:

- granica obszaru objętego ustaleniami planu
- linie rozgraniczające tereny o różnym przeznaczeniu i różnych zasadach zagospodarowania
- nieprzekraczalne linie zabudowy
- MN** teren zabudowy mieszkaniowej jednorodzinnej
- ZN** teren zieleni naturalnej
- ZL** teren lasu
- KDW** teren drogi wewnętrznej
- strefa ochronna od linii elektroenergetycznej
- zwymerowane odległości

Informacje:

- KDD** teren drogi publicznej klasy dojazdowej
- Ws** teren wód powierzchniowych
- orientacyjne linie rozgraniczające tereny o różnym przeznaczeniu
- istniejąca linia elektroenergetyczna

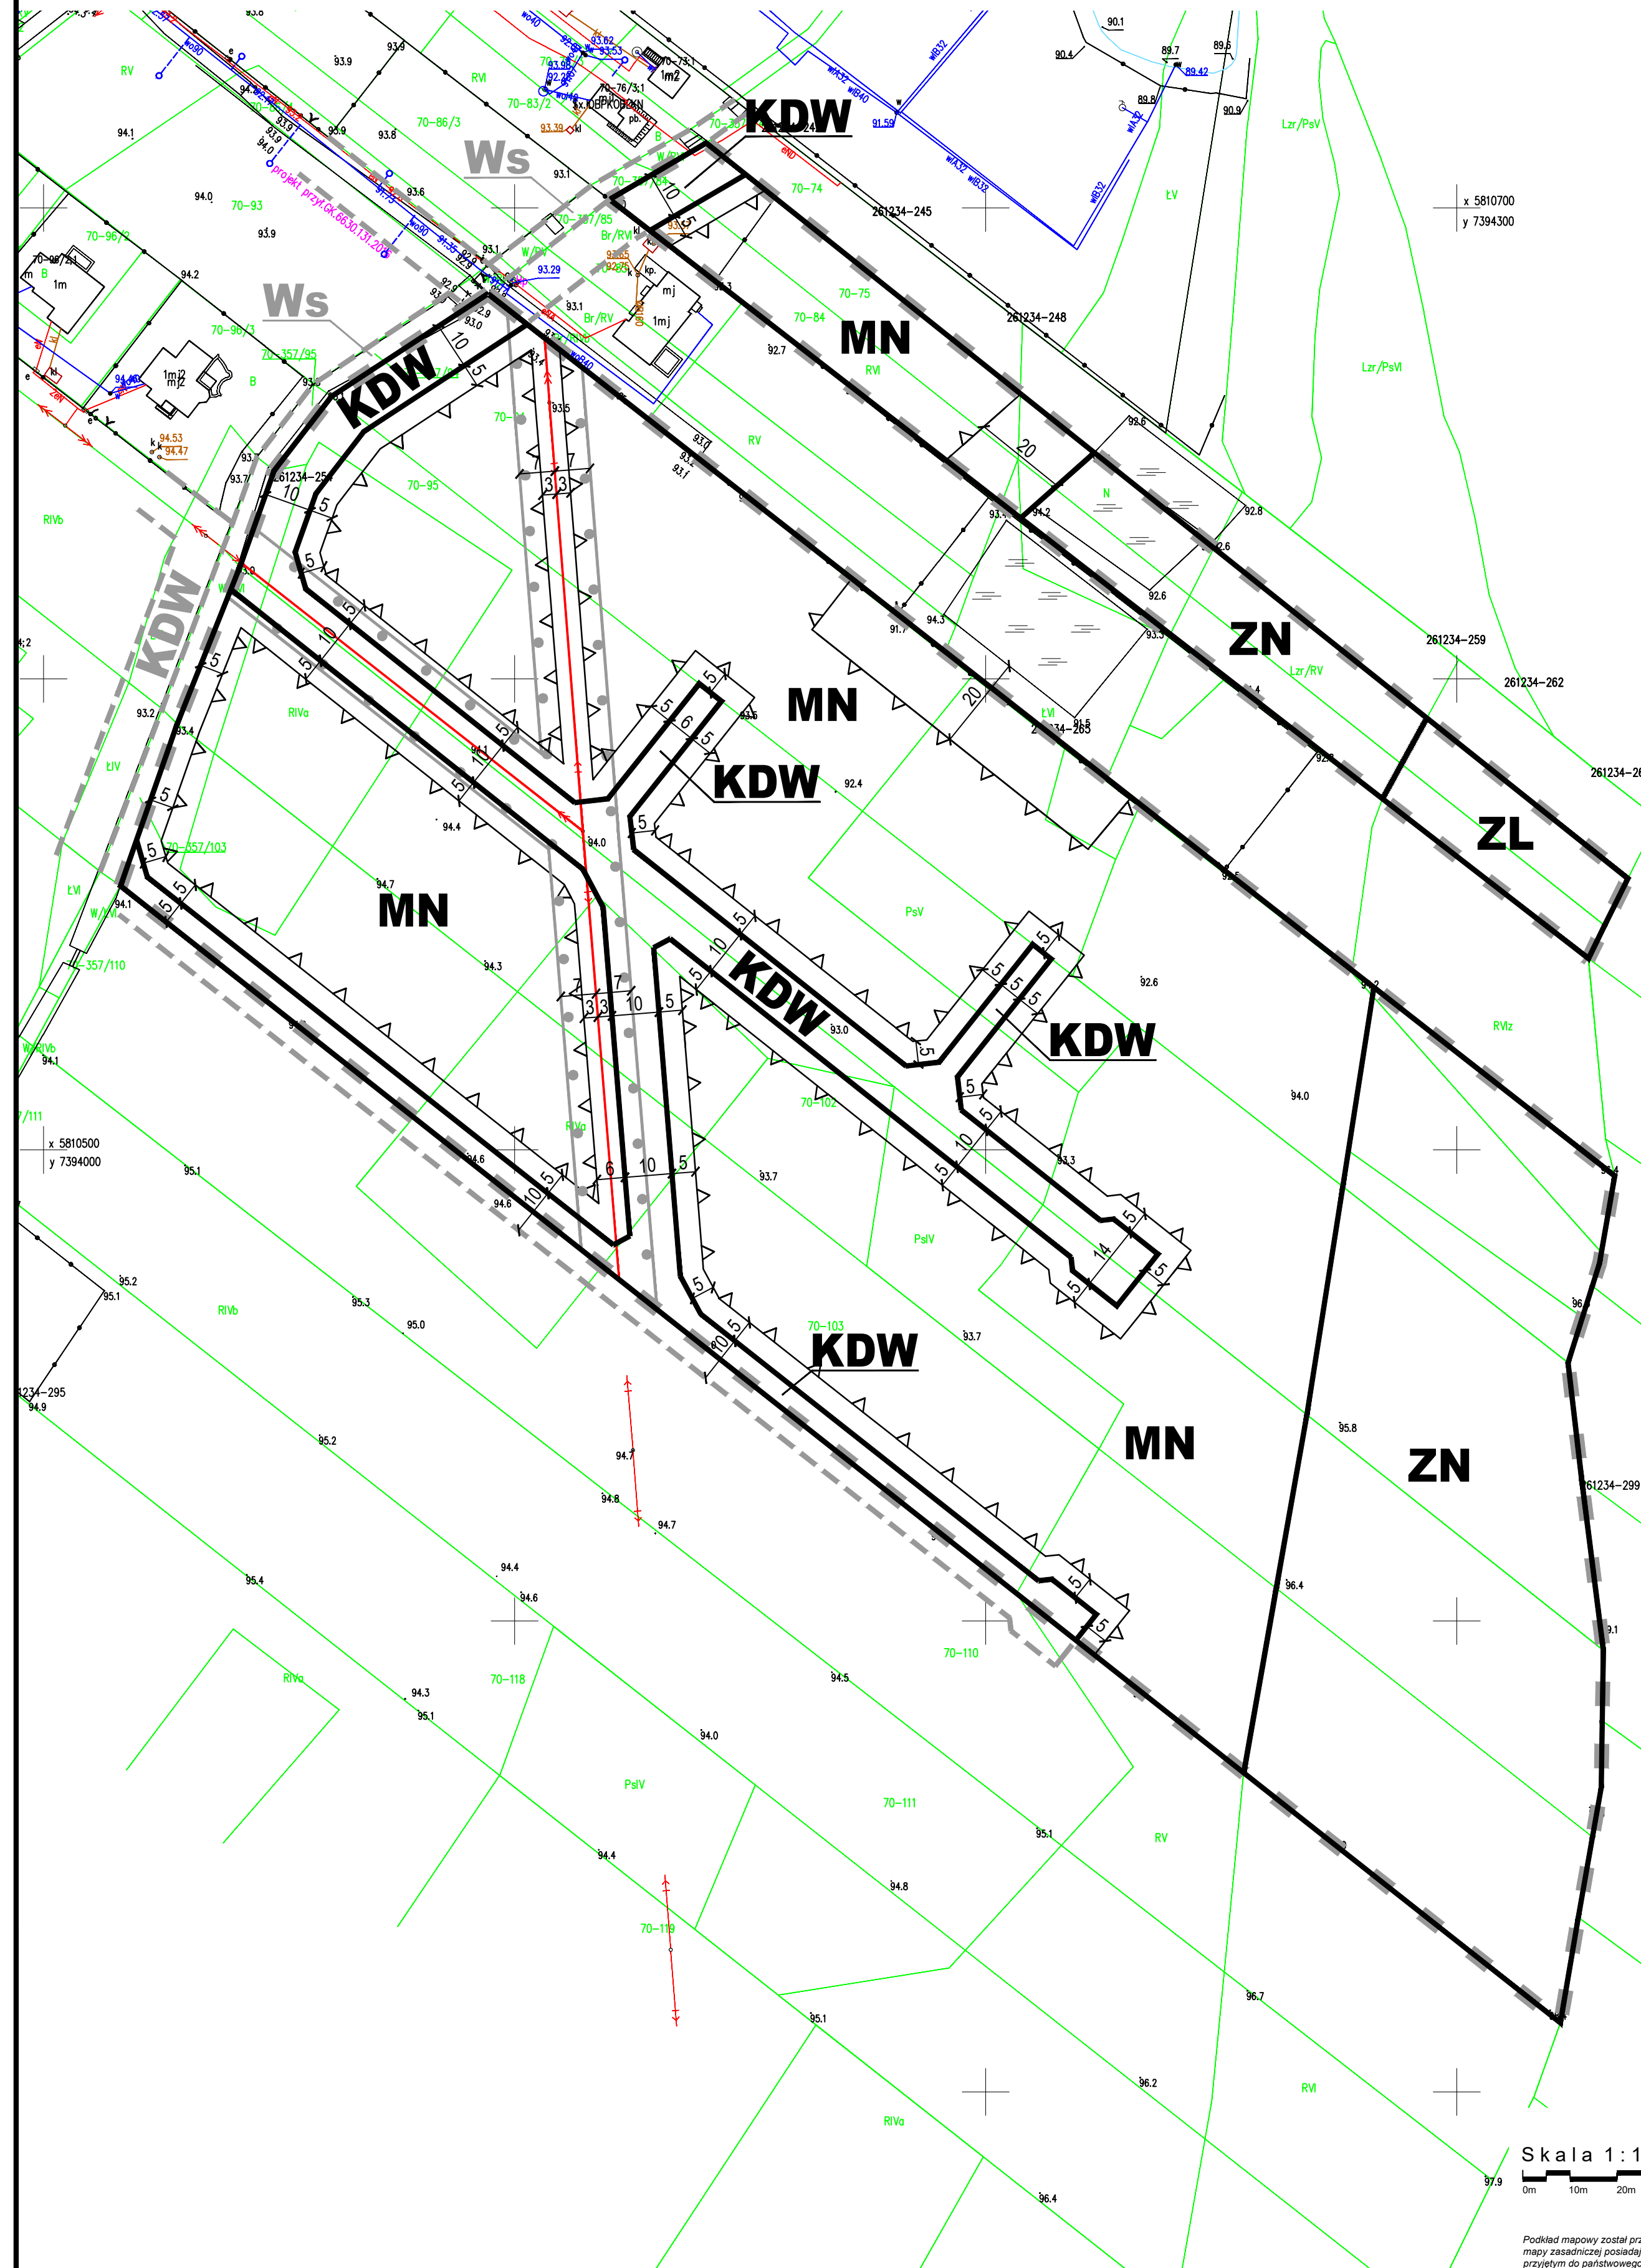

Skala 1:1000
0m 10m 20m 30m 40m



Podkład mapowy został przygotowany z wykorzystaniem urzędowej kopii mapy zasadniczej posiadającej poświadczenie zgodności z oryginałem przyjęłym do państwowego zasobu geodezyjnego i kartograficznego.

| | |
|--|--|
| MIEJSCOWY PLAN ZAGOSPODAROWANIA PRZESTRZENNEGO DLA DZIAŁEK EWID. 75, 84, 94, 95, 102 i 103 POŁOŻONYCH W MIEJSCOWOŚCI STRZAŁKI, GMINA GOSTYNNIN | |
| BUDOWLANE I URBANISTYCZNE USŁUGI PROJEKTOWE mgr inż. ALICJA PEJTA-JAWORSKA opracowania planistyczne, projekty infrastruktury technicznej, ekspertyzy z zakresu ochrony środowiska 09-400 Plock, ul. Kazimierza Wielkiego 37/83, kom. 504786500 e-mail: apj@worska@wp.pl | |
| Główny projektant: mgr inż. Alicja Pejta-Jaworska Uprawnień urbanistyczne Nr 1500 | |