


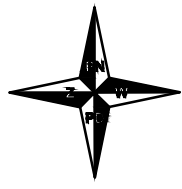

**MIEJSCOWY PLAN ZAGOSPODAROWANIA PRZESTRZENNEGO
DLA CZĘŚCI WSI BIAŁE I ANTONINÓW, GMINA GOSTYNIN
SKALA 1 : 1000**

ZAŁĄCZNIK NR 5
DO UCHWAŁY NR 523/XLVIII/2023
RADY GMINY GOSTYNIN
Z DNIA 26 KWIEŹNIA 2023 R.

0 50 100 M



OZNACZENIA GRAFICZNE BĘDĄCE USTALENIAMI PLANU

- GRANICA OBSZARU OBJĘTEGO PLANEM
- LINIE ROZGRANICZAJĄCE TERENY O RÓŻNYM PRZEZNACZENIU LUB RÓŻNYCH ZASADACH ZAGOSPODAROWANIA
- NIEPRZEKRACZALNE LINIE ZABUDOWY
- STREFY LOKALIZACJI BUDOWLI I URZĄDZEŃ REKREACYJNYCH
- GRANICE STREF OCHRONY KONSERWATORSKIEJ ZABYTKÓW ARCHEOLOGICZNYCH
- WYBRANE ODLEGŁOŚCI ELEMENTÓW ZAGOSPODAROWANIA PODANE W METRACH

SYMBOLE PRZEZNACZENIA TERENÓW:


- RM TERENY ZABUDOWY ZAGRODOWEJ
- MN TERENY ZABUDOWY MIESZKANIOWEJ JEDNORODZINNEJ
- MNU TERENY ZABUDOWY MIESZKANIOWEJ JEDNORODZINNEJ I USŁUGOWEJ
- US TERENY USŁUG SPORTU I REKREACJI
- ZL TERENY LASÓW
- KDZ TERENY DRÓG PUBLICZNYCH KLASY ZBIORCZEJ
- KDD TERENY DRÓG PUBLICZNYCH KLASY DOJAZDOWEJ
- KDW TERENY DRÓG WEWNĘTRZNYCH

OZNACZENIA GRAFICZNE O CHARAKTERZE INFORMACYJNYM

- 166 GRANICE DZIAŁEK EWIDENCYJNYCH WRAZ Z NUMEREM
- MN LINIE ROZGRANICZAJĄCE POZA OBSZAREM PLANU
- NIEPRZEKRACZALNE LINIE ZABUDOWY POZA OBSZAREM PLANU
- OBOWIĄZUJĄCE LINIE ZABUDOWY POZA OBSZAREM PLANU
- GRANICE STREF OCHRONY KONSERWATORSKIEJ ZABYTKÓW ARCHEOLOGICZNYCH POZA OBSZAREM PLANU
- STREFA OGRANICZEN W REALIZACJI BUDYNKÓW OD STRONY LASU
- WYMIAROWANIE WYBRANYCH ELEMENTÓW ZAGOSPODAROWANIA POZA OBSZAREM PLANU PODANE W METRACH

OZNACZENIA GRAFICZNE O CHARAKTERZE INFORMACYJNYM USTANOWIONE NA PODSTAWIE PRZEPIŚÓW ODREBNYCH

- POMNIKI PRZYRODY - ALEJE DRZEW - WRAZ ZE STREFAMI OCHRONY
- GRANICA ZESPOŁU PRZYRODNICZO-KRAJOBRAZOWEGO
- OBSZAR SZCZEGÓLNEGO ZAGROZENIA POWODZI, NA KTÓRYM PRAWDOPODOBIEŃSTWO WYSTĄPIENIA POWODZI JEST ŚREDNIE I WYNOŚI 1%
- OBSZAR SZCZEGÓLNEGO ZAGROZENIA POWODZI, NA KTÓRYM PRAWDOPODOBIEŃSTWO WYSTĄPIENIA POWODZI JEST WYSOKIE I WYNOŚI 10%
- CAŁY OBSZAR PLANU POŁOŻONY JEST W GRANICACH OTULINY GOSTYŃSKIŃSKO-WŁOCŁAWSKIEGO PARKU KRAJOBRAZOWEGO

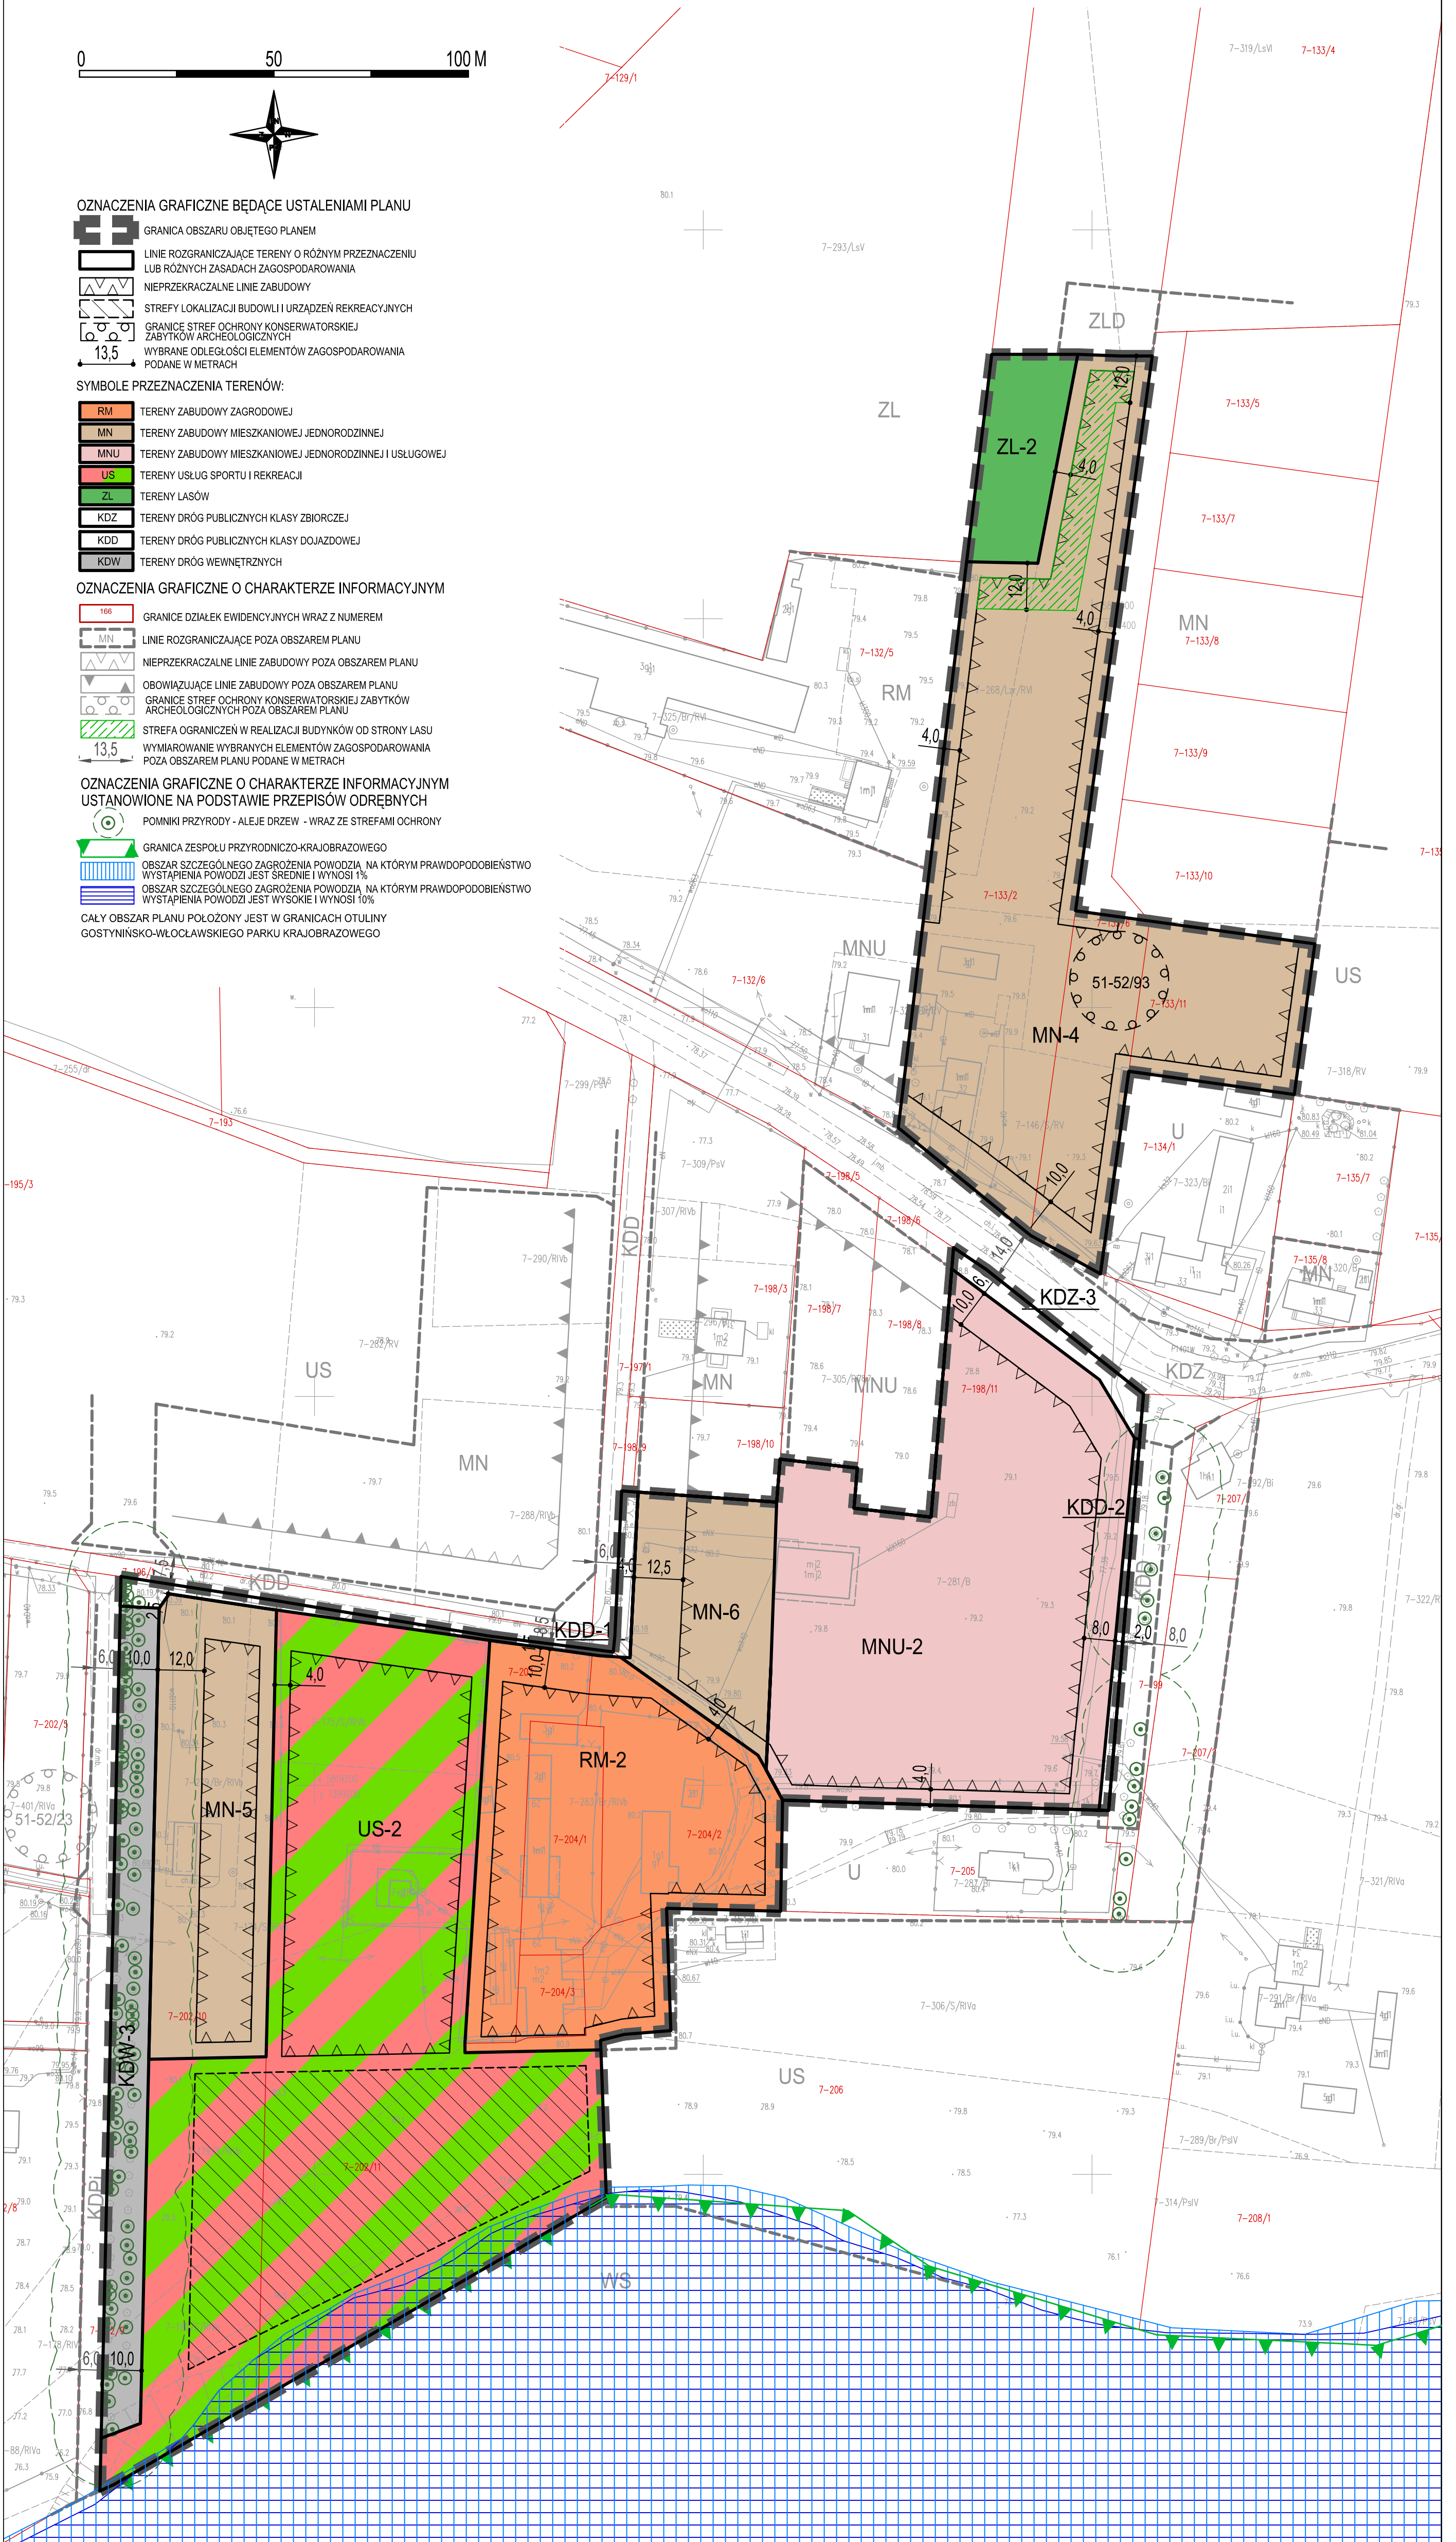

WYRYS ZE STUDIUM UWARUNKOWAŃ I KIERUNKÓW ZAGOSPODAROWANIA PRZESTRZENNEGO GMINY GOSTYNIN UCHWAŁONEGO UCHWAŁĄ NR 88/X/2013 RADY GMINY GOSTYNIN Z DNIA 9 LIPCA 2013 R. ZMIENIONEGO UCHWAŁĄ NR 371/W/2011 RADY GMINY GOSTYNIN Z DNIA 31 MARCA 2011 R.



- LINIE I GRANICE WYKAZANE W PLANIE
- TERENY ZABUDOWY ZAGRODOWEJ
- TERENY ZABUDOWY MIESZKANIOWEJ JEDNORODZINNEJ
- TERENY ZABUDOWY MIESZKANIOWEJ JEDNORODZINNEJ I USŁUGOWEJ
- TERENY USŁUG SPORTU I REKREACJI
- TERENY LASÓW
- TERENY DRÓG PUBLICZNYCH KLASY ZBIORCZEJ
- TERENY DRÓG PUBLICZNYCH KLASY DOJAZDOWEJ
- TERENY DRÓG WEWNĘTRZNYCH
- OBSZAR SZCZEGÓLNEGO ZAGROZENIA POWODZI, NA KTÓRYM PRAWDOPODOBIEŃSTWO WYSTĄPIENIA POWODZI JEST ŚREDNIE I WYNOŚI 1%
- OBSZAR SZCZEGÓLNEGO ZAGROZENIA POWODZI, NA KTÓRYM PRAWDOPODOBIEŃSTWO WYSTĄPIENIA POWODZI JEST WYSOKIE I WYNOŚI 10%
- GRANICA ZESPOŁU PRZYRODNICZO-KRAJOBRAZOWEGO
- POMNIKI PRZYRODY - ALEJE DRZEW - WRAZ ZE STREFAMI OCHRONY
- NIEPRZEKRACZALNE LINIE ZABUDOWY
- OBOWIĄZUJĄCE LINIE ZABUDOWY
- GRANICE STREF OCHRONY KONSERWATORSKIEJ ZABYTKÓW ARCHEOLOGICZNYCH
- WYBRANE ODLEGŁOŚCI ELEMENTÓW ZAGOSPODAROWANIA
- GRANICE OBSZARU OBJĘTEGO PLANEM
- LINIE ROZGRANICZAJĄCE TERENY O RÓŻNYM PRZEZNACZENIU LUB RÓŻNYCH ZASADACH ZAGOSPODAROWANIA
- TERENY DRÓG WEWNĘTRZNYCH
- TERENY DRÓG PUBLICZNYCH KLASY DOJAZDOWEJ
- TERENY DRÓG PUBLICZNYCH KLASY ZBIORCZEJ
- TERENY LASÓW
- TERENY USŁUG SPORTU I REKREACJI
- TERENY ZABUDOWY MIESZKANIOWEJ JEDNORODZINNEJ I USŁUGOWEJ
- TERENY ZABUDOWY MIESZKANIOWEJ JEDNORODZINNEJ
- TERENY ZABUDOWY ZAGRODOWEJ

TYTUL OPRACOWANIA:	MIEJSCOWY PLAN ZAGOSPODAROWANIA PRZESTRZENNEGO DLA CZĘŚCI WSI BIAŁE I ANTONINÓW, GMINA GOSTYNIN
SPORZĄDZIŁ:	WÓJT GMINY GOSTYNIN UL. RYNEK 26 08-800 GOSTYNIN
OPRACOWAŁ:	KANON S.P. z s.c. UL. NAJOPATYSKA 54 05-805 OTREBUSZ
ZESPÓŁ AUTORSKI:	MGR INŻ. ARCH. GRZEGORZ CHOJNICKI - KIEROWNIK PRACOWNI MGR INŻ. PAULINA STARCZEWSKA ADAM OLEWNICZAK
DATA:	MARZEC 2023
RYSUJEK:	SKALA: 1:1 000 ZAŁĄCZNIK NR 5 DO UCHWAŁY NR 523/XLVIII/2023 RADY GMINY GOSTYNIN Z DNIA 26 KWIEŹNIA 2023 R.