Nazwa organu prowadzącego państwowy zasób geodezyjny i kartograficzny: STAROSTA GOSTYNIŃSKI
Identyfikator ewidencyjny materiału zasobu: ak. 6642.124.2024
Kopia mapy zasadniczej
Rodzaj materiału zasobu
Data wykonania kopii materiału do zasobu: 24.01.2024
Z up. Starosty
Imię, nazwisko i podpis osoby reprezentującej organ: Monika Andrzejewska
Podinspektor w Wydziale Geodezji, Kartografii, Katastru i Nieruchomości

Województwo mazowieckie
Gmina Gostynin
Obiekt Sokołów PGR
Skala 1:1000

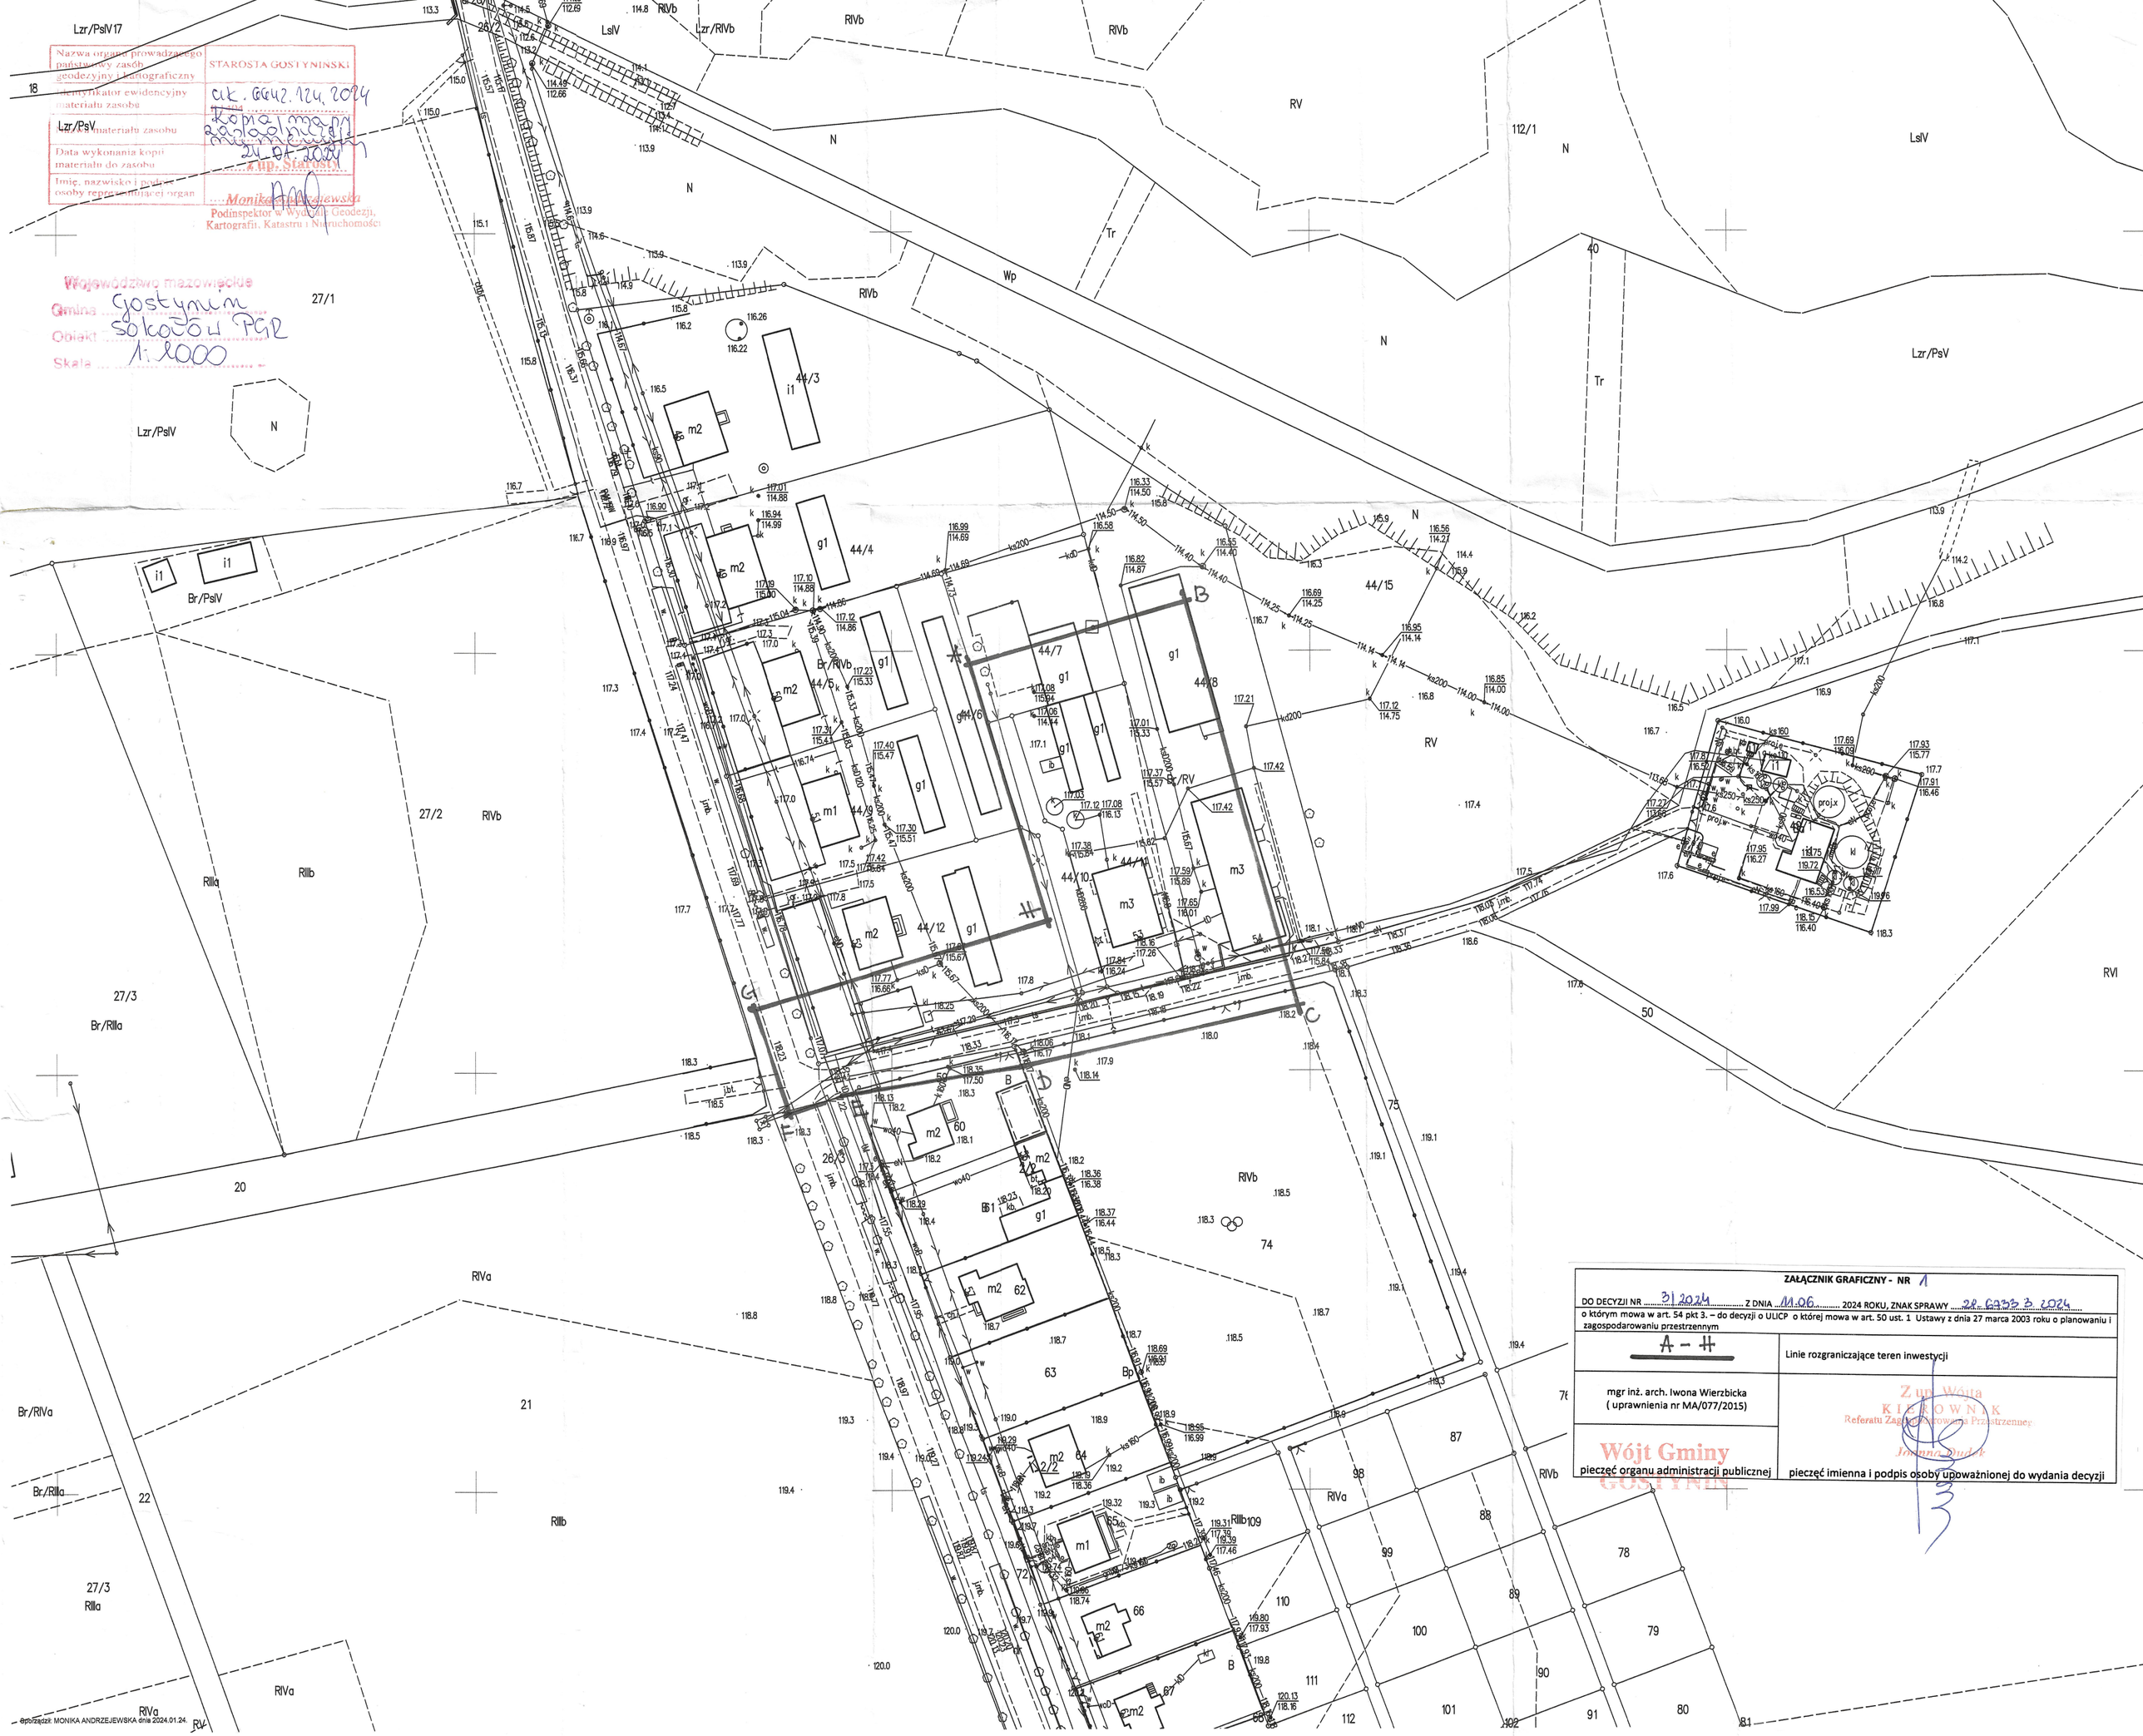

ZAŁĄCZNIK GRAFICZNY - NR 1

DO DECYZJI NR 31.2024 Z DNIA 11.06. 2024 ROKU, ZNAK SPRAWY 28.6233.3.2024

o którym mowa w art. 54 pkt 3. – do decyzji o ULICP o której mowa w art. 50 ust. 1 Ustawy z dnia 27 marca 2003 roku o planowaniu i zagospodarowaniu przestrzennym

A – H	Linie rozgraniczające teren inwestycji
mgr inż. arch. Iwona Wierzbicka (uprawnienia nr MA/077/2015)	Z up. Wójta KIEROWNIK Referatu Zagospodarowania Przestrzennego Joanna Sudak
Wójt Gminy GOSTYNIN pieczęć organu administracji publicznej	pieczęć imienna i podpis osoby upoważnionej do wydania decyzji

Sporządził: MONIKA ANDRZEJEWSKA dnia 2024.01.24