


Miejscowy plan zagospodarowania przestrzennego obejmujący obszar części wsi Gorzewo, gmina Gostynin

Załącznik Nr 2
do Uchwały Nr
Rady Gminy Gostynin
z dnia

Gmina	Gostynin
Obiekt	Gorzewo
Skala	1:1000

Nazwa organu prowadzącego państwowy zasób geodezyjny i kartograficzny	STAROSTA GOSTYNIŃSKI
Identyfikator ewidencyjny materiału zasobu	GK.6642.158.2023
Nazwa materiału zasobu	Kopia mapy zasadniczej numerycznej
Data wykonania kopii materiału do zasobu	Gostynin, dnia 07.02.2023
Imię, nazwisko i podpis osoby reprezentującej organ	

WYRYS ZE STUDIUM UWARUNKOWAŃ I KIERUNKÓW ZAGOSPODAROWANIA PRZESTRZENNEGO GMINY GOSTYNIN

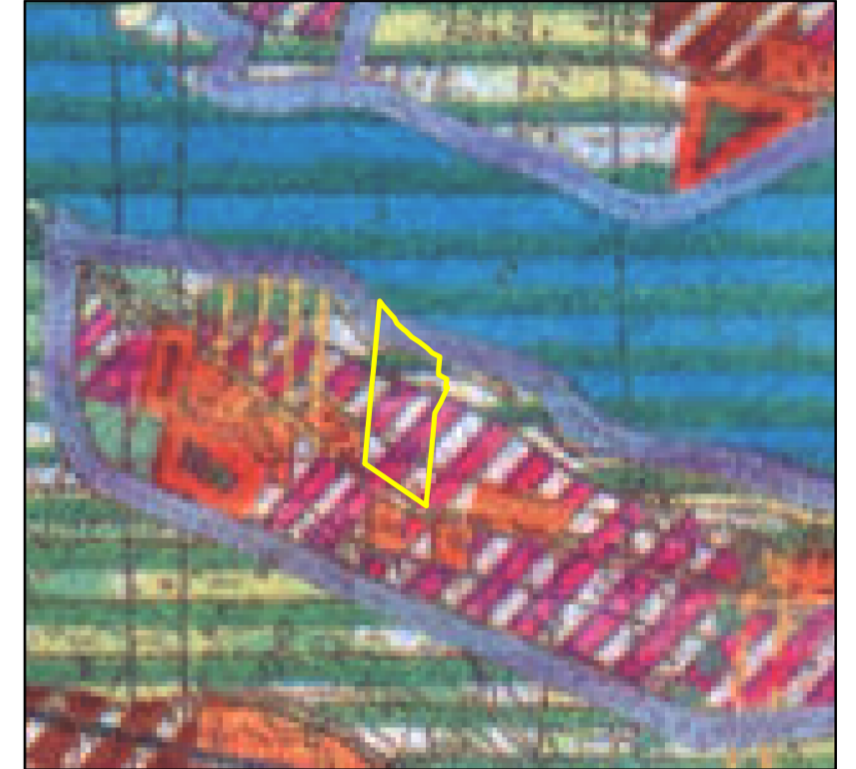

- granica obszaru objętego ustaleniami planu
- tereny zabudowane i preferowane do rozbudowy rolniczej
- strefy preferowane do rozwoju zabudowy rekreacyjnej i turystycznej
- doliny cieków, użytki zielone i mokradła do zachowania


Graficzne ustalenia planu

- granica obszaru objętego ustaleniami planu
- linie rozgraniczające tereny o różnym przeznaczeniu i różnych zasadach zagospodarowania
- nieprzekraczalne linie zabudowy
- tereny zabudowy mieszkaniowej lub letniskowej
- teren rolnictwa z zakazem zabudowy
- teren lasu
- teren zieleni
- tereny komunikacji drogowej wewnętrznej
- tereny komunikacji publicznej drogi lokalnej
- zwymiarowane odległości

Informacje

- oś drogi
- zasięg obszaru szczególnego zagrożenia powodzią o prawdopodobieństwie wystąpienia 10% (raz na 10 lat)
- zasięg obszaru szczególnego zagrożenia powodzią o prawdopodobieństwie wystąpienia 1% (raz na 100 lat)
- zasięg krajobrazu priorytetowego o kodzie 14-315.36-054

cały teren objęty planem położony jest w granicach otuliny Gostynińsko-Włocławskiego Parku Krajobrazowego

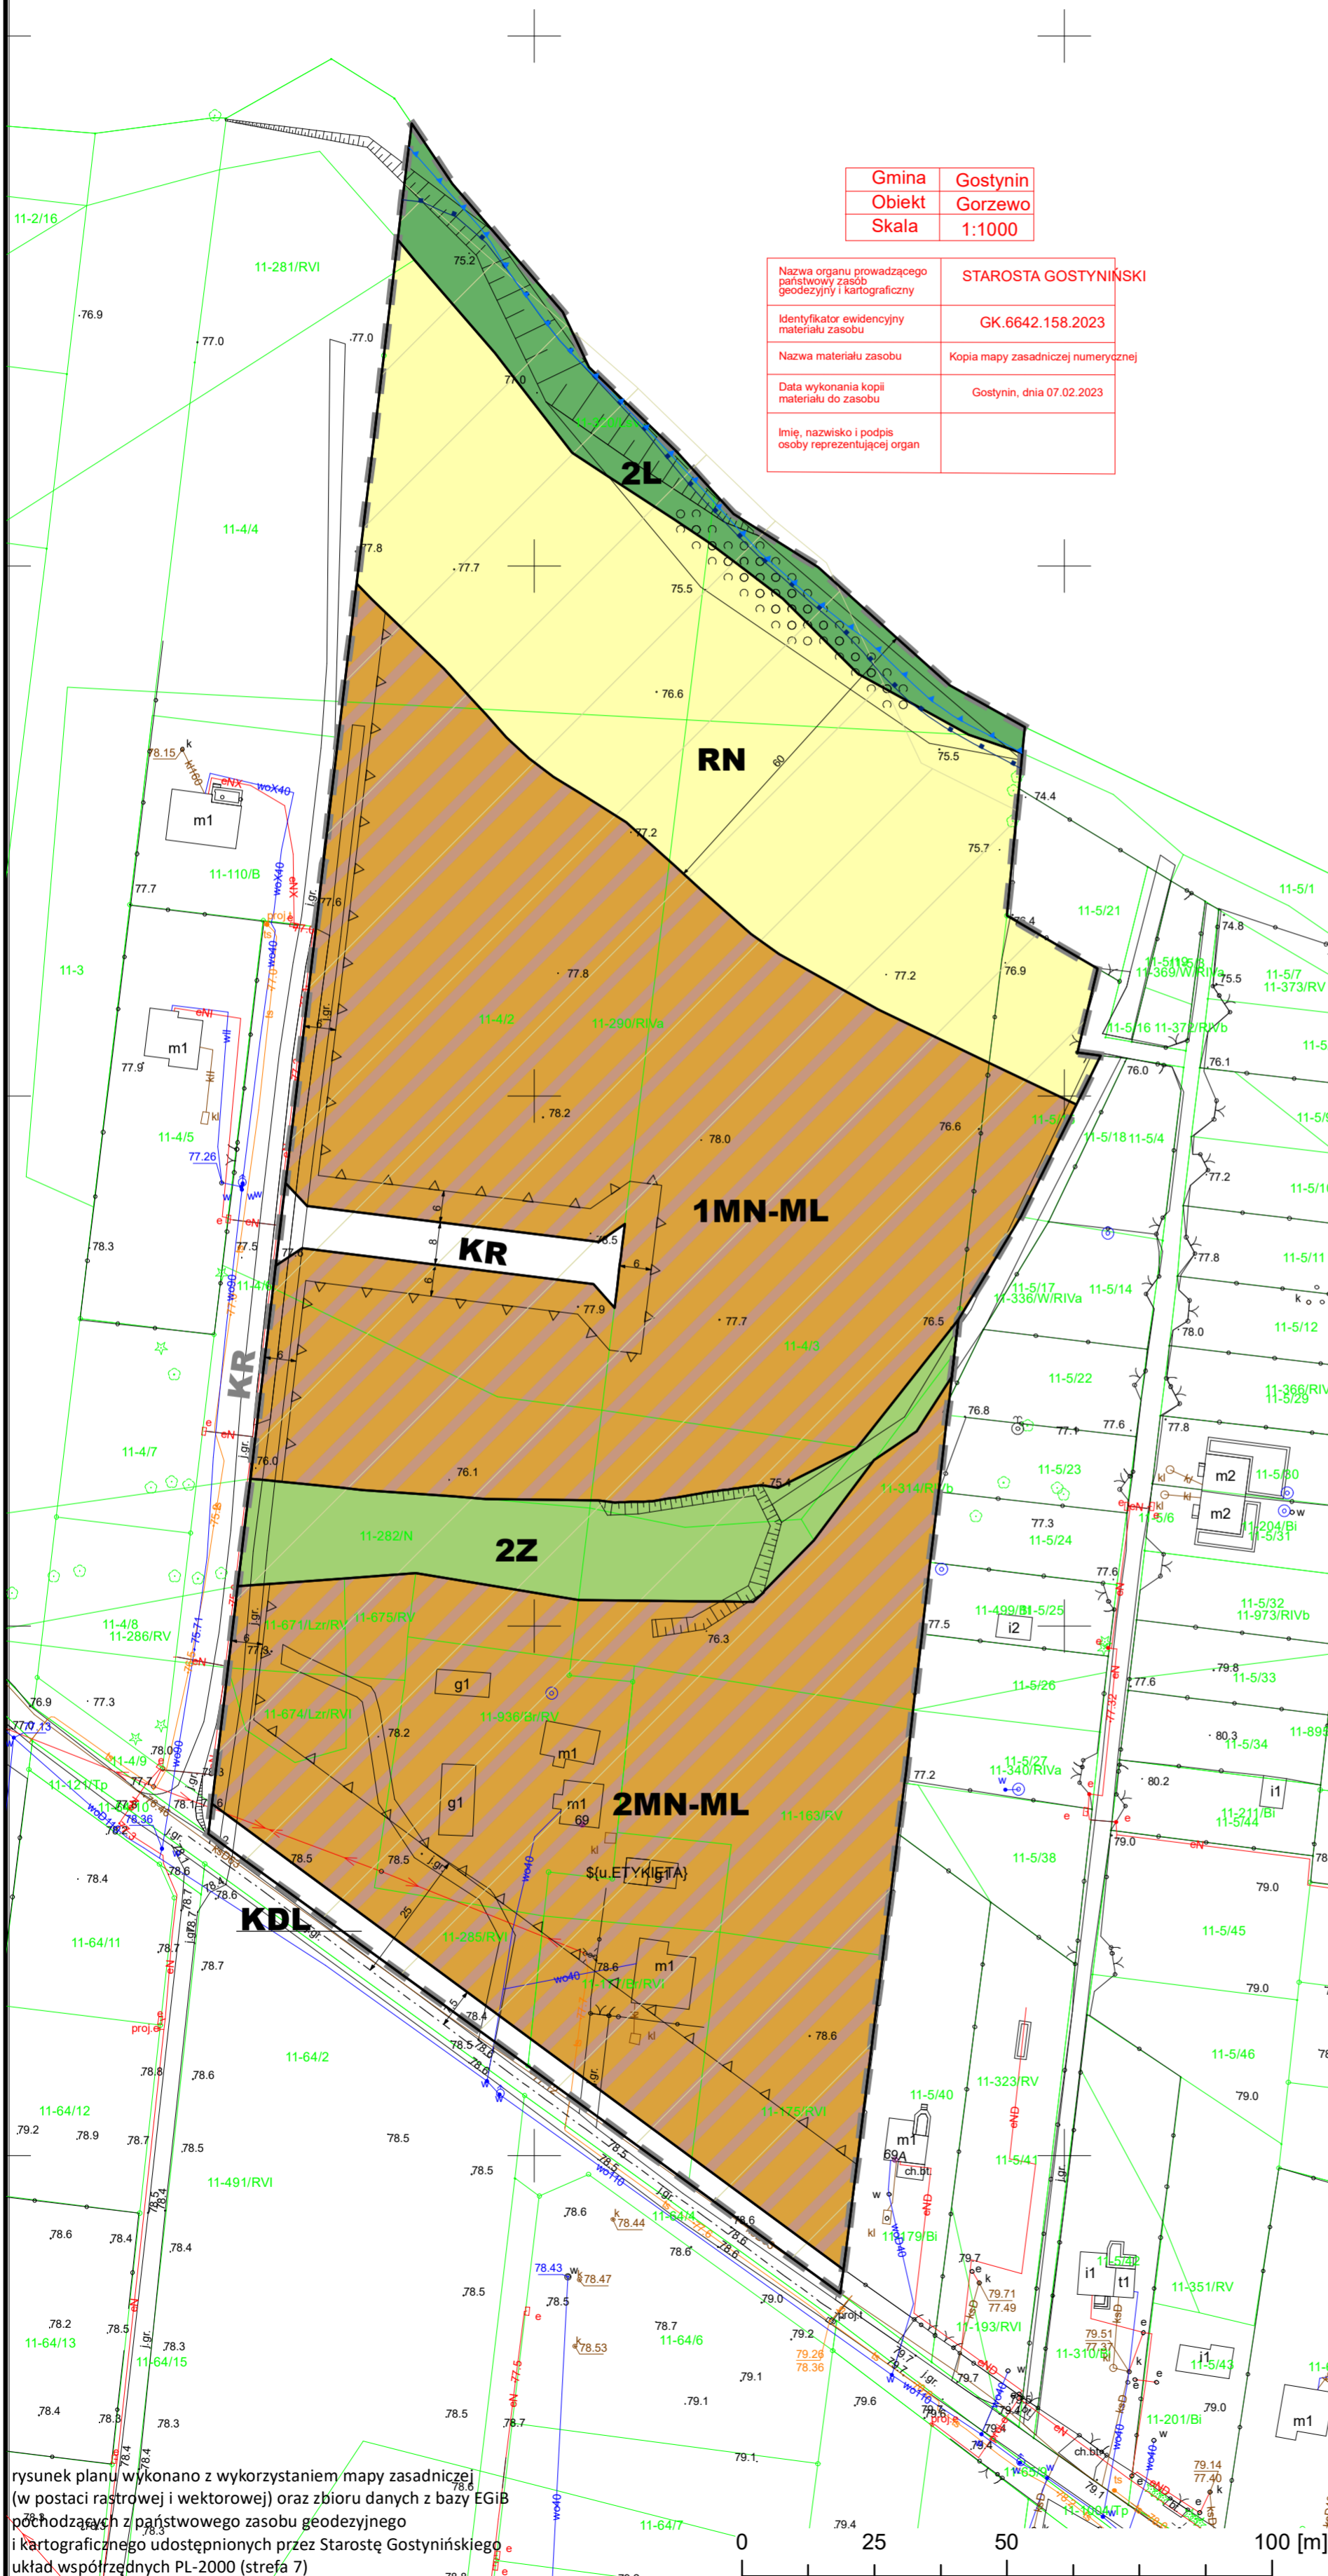

rysunek planu wykonano z wykorzystaniem mapy zasadniczej (w postaci rastrowej i wektorowej) oraz zbioru danych z bazy EGIB pochodzących z państwowego zasobu geodezyjnego i kartograficznego udostępnionych przez Starostę Gostynińskiego, układ współrzędnych PL-2000 (strefa 7)

1:1000



MIEJSCOWY PLAN ZAGOSPODAROWANIA PRZESTRZENNEGO OBEJMUJĄCY OBSZAR CZĘŚCI WSI GORZEWO, GMINA GOSTYNIN.			
BUDOWLANE I URBANISTYCZNE USŁUGI PROJEKTOWE			
mgr inż. ALICJA PEJTA – JAWORSKA			
opracowania planistyczne, projekty infrastruktury technicznej, ekspertyzy z zakresu ochrony środowiska			
09-400 Płock,	ul. Kazimierza Wielkiego 37/93	kom. 504766500	e-mail: apjaworska@wp.pl
Główny projektant: mgr inż. Alicja Pejta – Jaworska			
Uprawnienia urbanistyczne Nr 1500			