



**MIEJSCOWY PLAN  
ZAGOSPODAROWANIA PRZESTRZENNEGO  
OBEJMUJĄCY OBSZAR CZĘŚCI WSI  
MIAŁKÓWEK, LUCIEŃ I KAZIMIERZÓW  
STANOWIĄCY ZMIANĘ MIEJSCOWEGO PLANU  
ZATWIERDZONEGO UCHWAŁĄ NR 301/XLVI/2006  
RADY GMINY GOSTYNIN Z DNIA 27.10.2006 R**


**SKALA 1:1000**

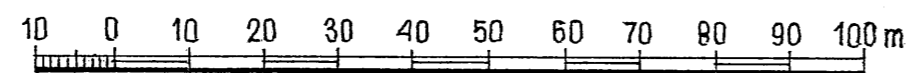

**ZALĄCZNIK NR 1  
do UCHWAŁY NR 222/XXVIII/2013  
RADY GMINY GOSTYNIN  
z dnia 06.02.2013 r.**

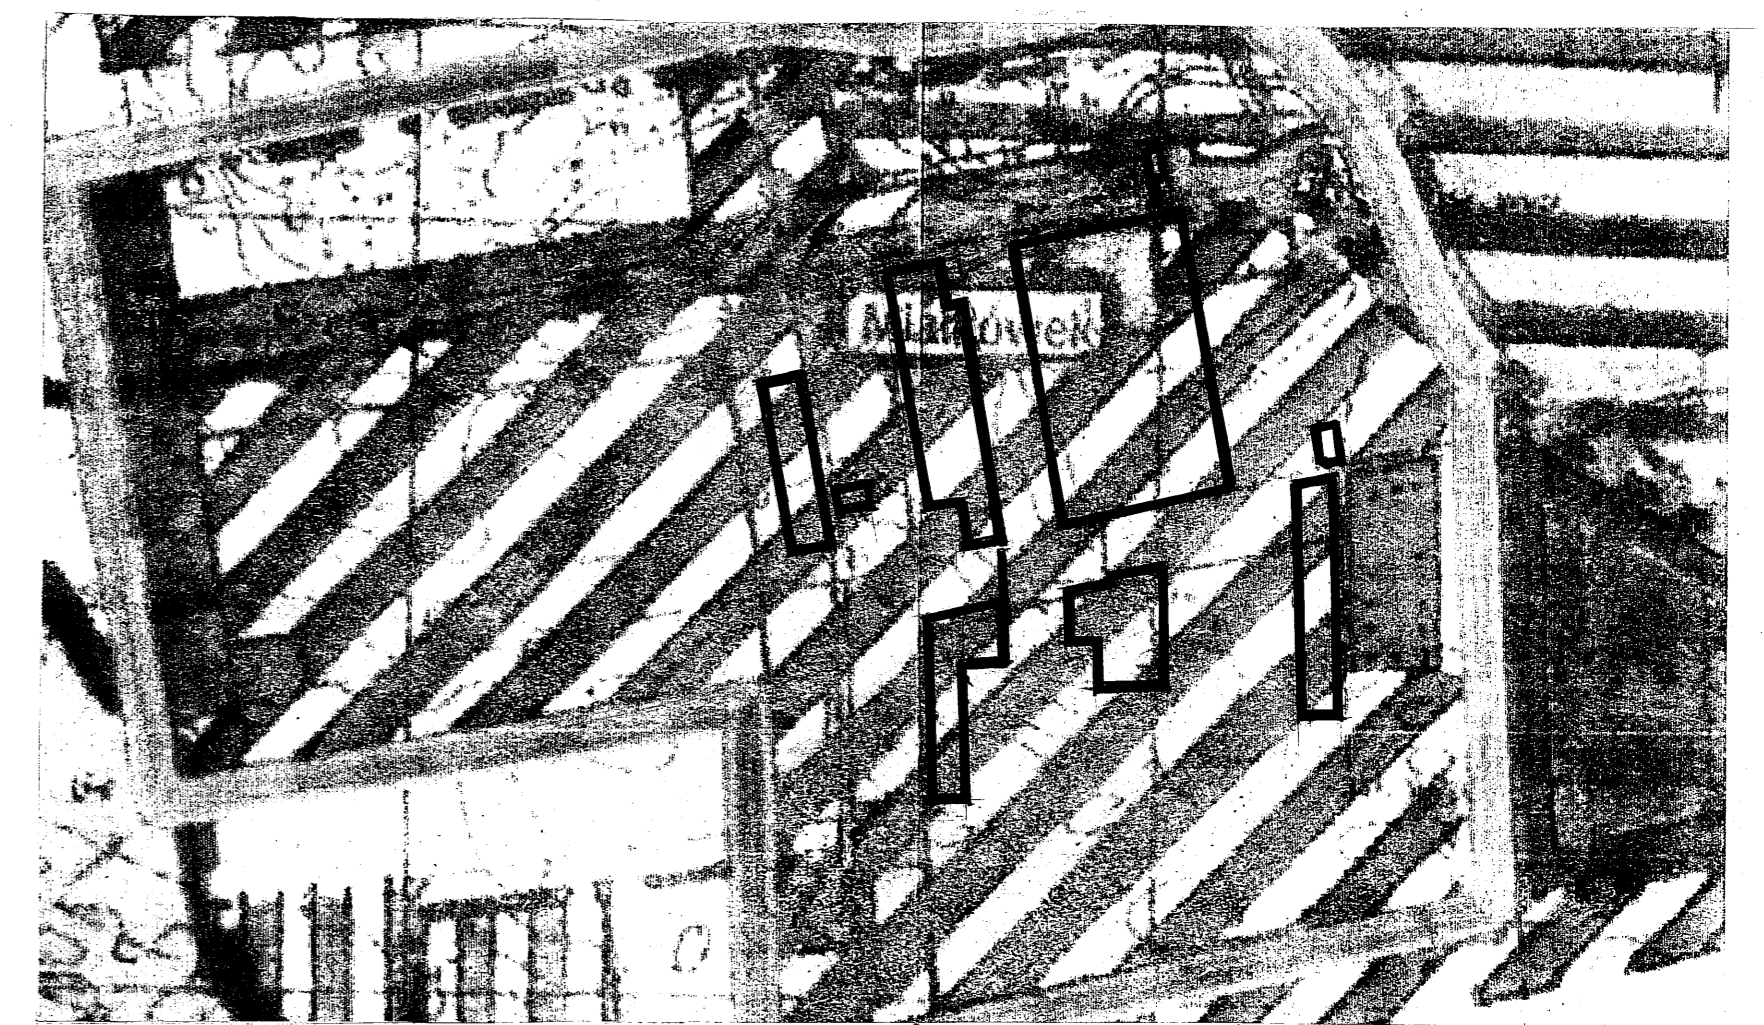

**WYRYS**  
ze Studium uwarunkowań i kierunków zagospodarowania przestrzennego  
Gminy Gostynin - Uchwała nr 37/VI/2011 Rady Gminy Gostynin z dnia 31 marca 2011 r.

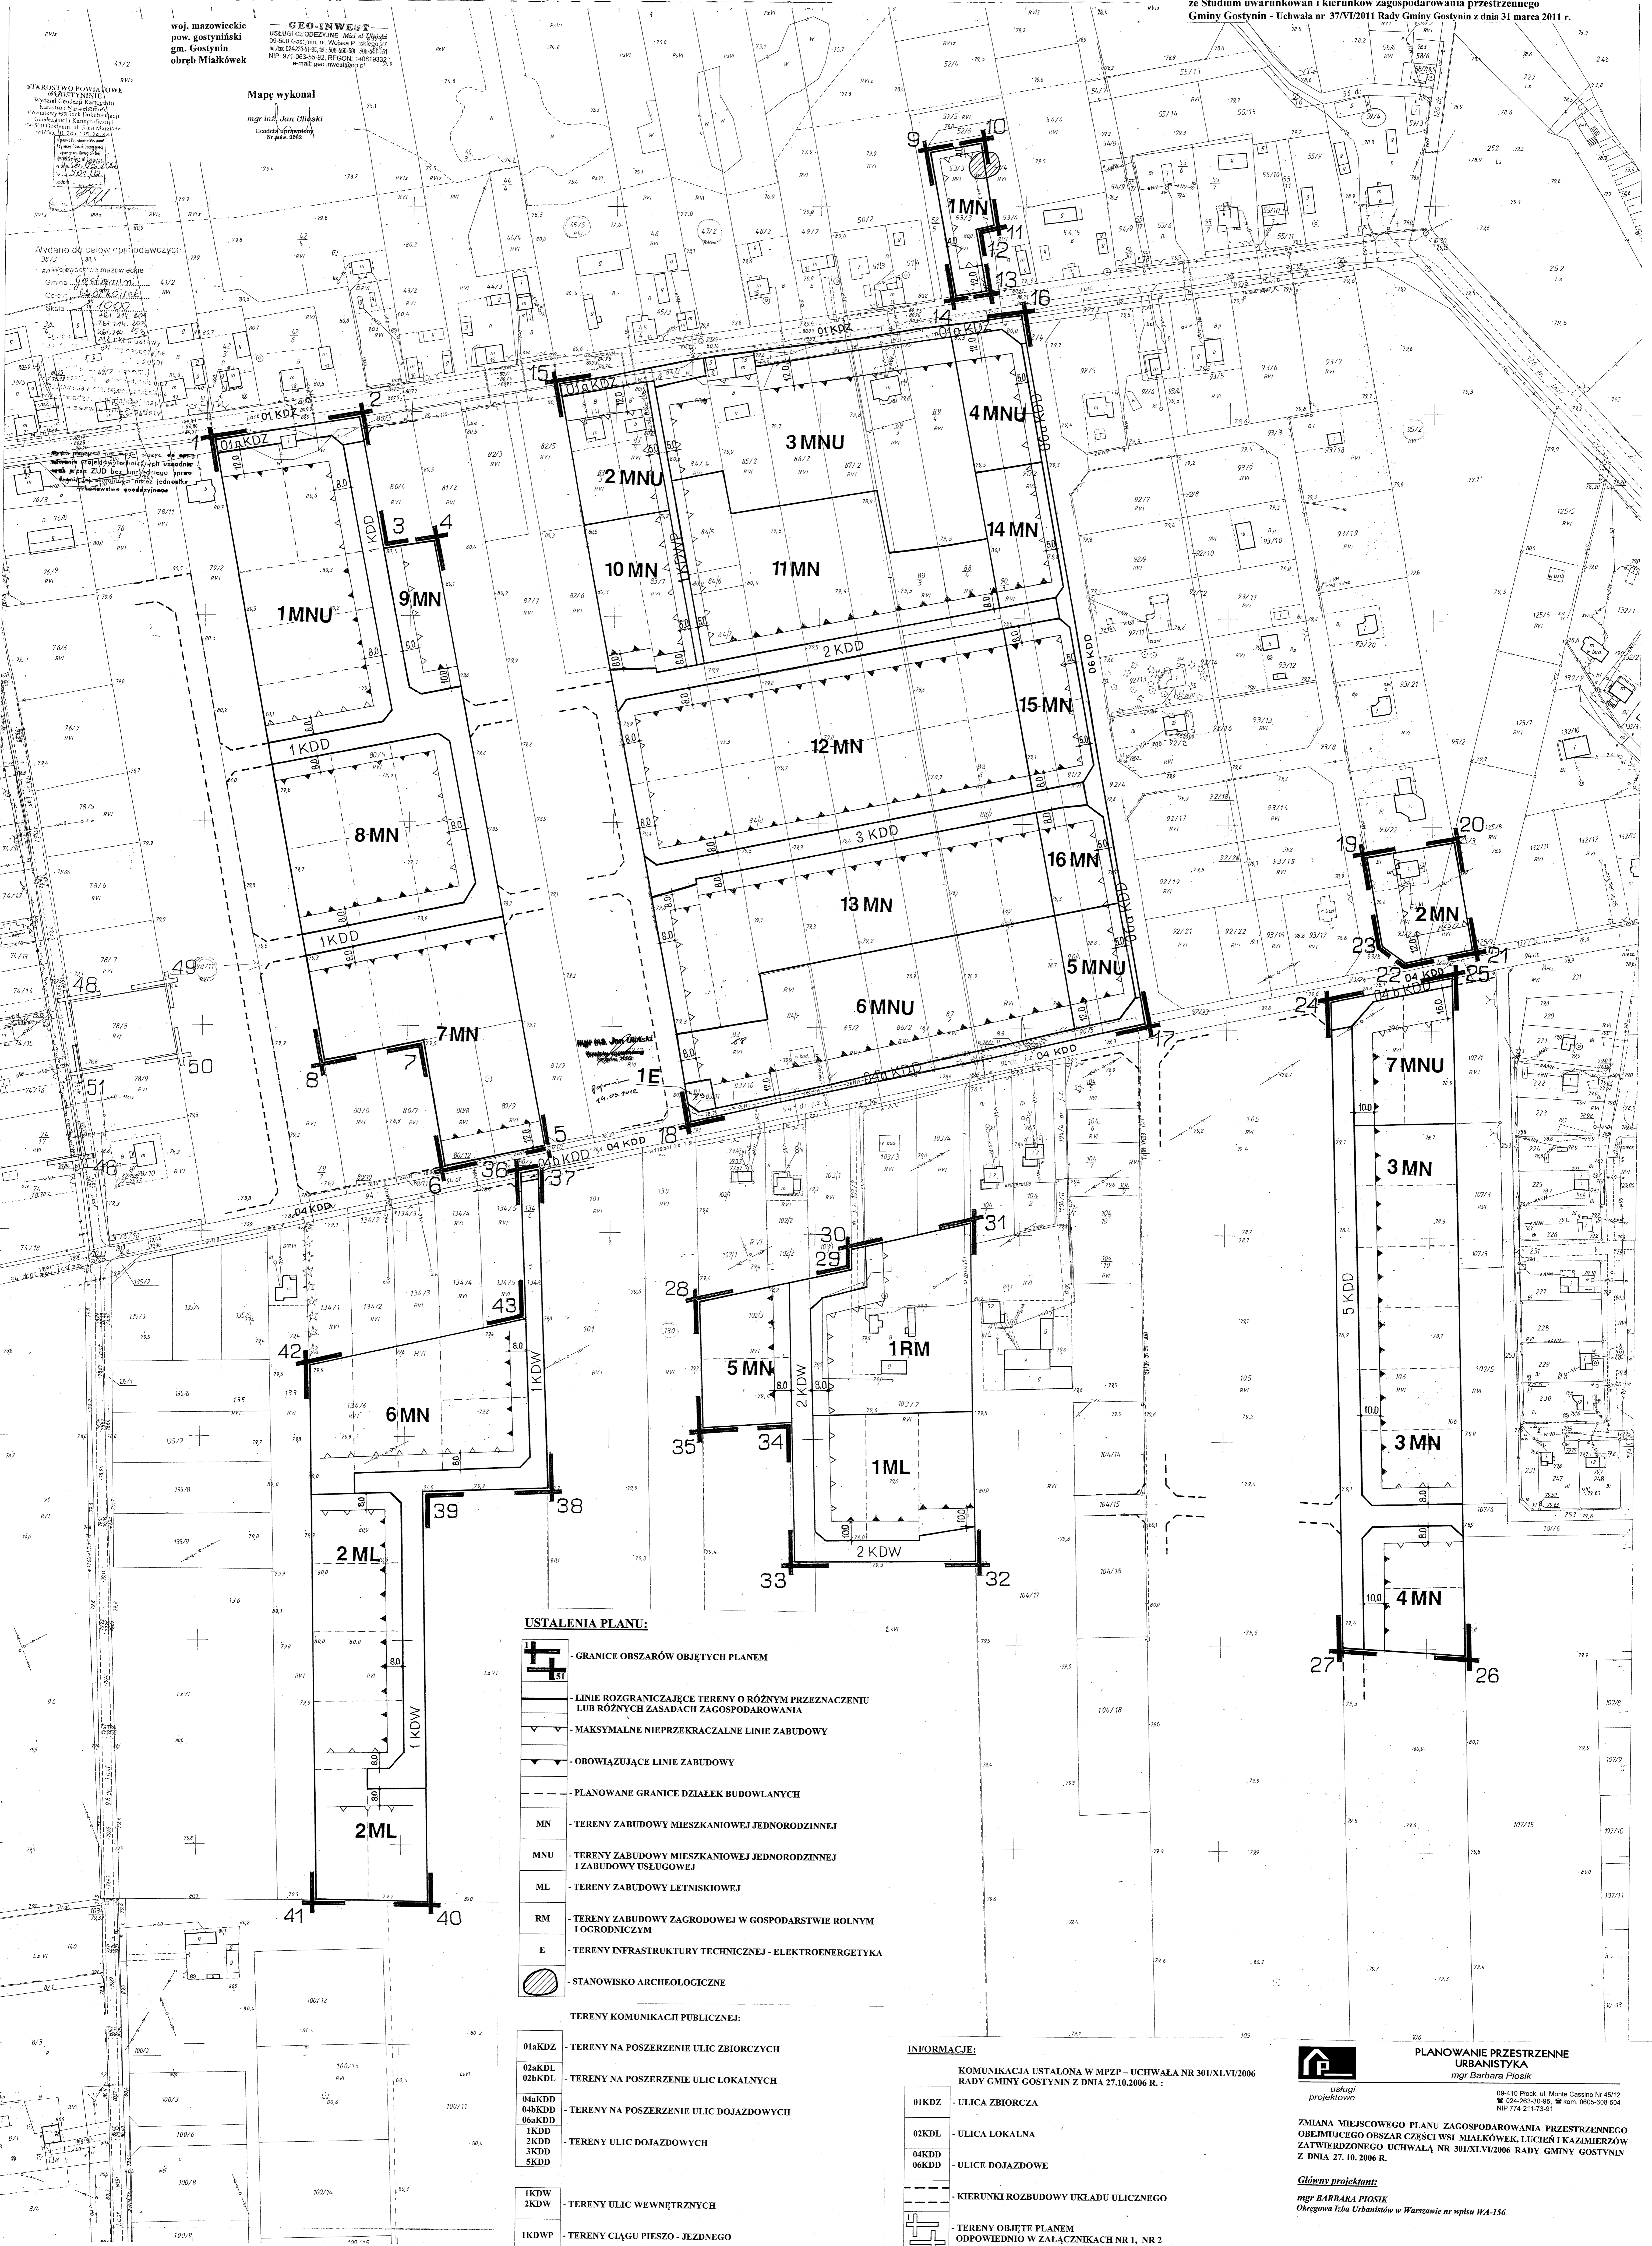

- USTALENIA PLANU:**
- GRANICE OBSZARÓW OBJĘTYCH PLANEM
  - LINIE ROZGRANICZAJĄCE TERENY O RÓŻNYM PRZEZNACZENIU LUB RÓŻNYCH ZASADACH ZAGOSPODAROWANIA
  - MAKSYMALNE NIEPRZEKRACZALNE LINIE ZABUDOWY
  - OBOWIĄZUJĄCE LINIE ZABUDOWY
  - PLANOWANE GRANICE DZIAŁEK BUDOWLANYCH
  - MN - TERENY ZABUDOWY MIESZKANIOWEJ JEDNORODZINNEJ
  - MNU - TERENY ZABUDOWY MIESZKANIOWEJ JEDNORODZINNEJ I ZABUDOWY USŁUGOWEJ
  - ML - TERENY ZABUDOWY LETNISKOWEJ
  - RM - TERENY ZABUDOWY ZAGRODOWEJ W GOSPODARSTWIE ROLNYM I OGRODNICZYM
  - E - TERENY INFRASTRUKTURY TECHNICZNEJ - ELEKTROENERGETYKA
  - STANOWISKO ARCHEOLOGICZNE
- TERENY KOMUNIKACJI PUBLICZNEJ:**
- 01aKDZ - TERENY NA POSZERZENIE ULIC ZBIORCZYCH
  - 02bKDL - TERENY NA POSZERZENIE ULIC LOKALNYCH
  - 04aKDD, 04bKDD, 06aKDD, 06bKDD - TERENY NA POSZERZENIE ULIC DOJAZDOWYCH
  - 1KDD, 2KDD, 3KDD, 5KDD - TERENY ULIC DOJAZDOWYCH
  - 1KDW, 2KDW - TERENY ULIC WEWNĘTRZNYCH
  - 1KDWp - TERENY CIĄGU PIESZO - JEZDNEGO

- INFORMACJE:**
- 01KDZ - ULICA ZBIORCZA
  - 02KDL - ULICA LOKALNA
  - 04KDD, 06KDD - ULICE DOJAZDOWE
  - KIERUNKI ROZBUDOWY UKŁADU ULICZNEGO
  - TERENY OBJĘTE PLANEM ODPOWIEDNIO W ZALĄCZNIKACH NR 1, NR 2

**PLANOWANIE PRZESTRZENNE  
URBANISTYKA**  
mgr Barbara Płosik

09-410 Plock, ul. Monte Cassino nr 40/12  
☎ 024-263-30-95 ☎ kom 0605-608-504  
NIP 774-21173-81

**ZMIANA MIEJSCOWEGO PLANU ZAGOSPODAROWANIA PRZESTRZENNEGO  
OBEJMUJĄCEGO OBSZAR CZĘŚCI WSI MIAŁKÓWEK, LUCIEŃ I KAZIMIERZÓW  
ZATWIERDZONEGO UCHWAŁĄ NR 301/XLVI/2006 RADY GMINY GOSTYNIN  
Z DNIA 27.10.2006 R.**

**Główny projektant:**  
mgr BARBARA PŁOSIK  
Obywatka Izba Urbanistów w Warszawie nr wpisu W4-156