



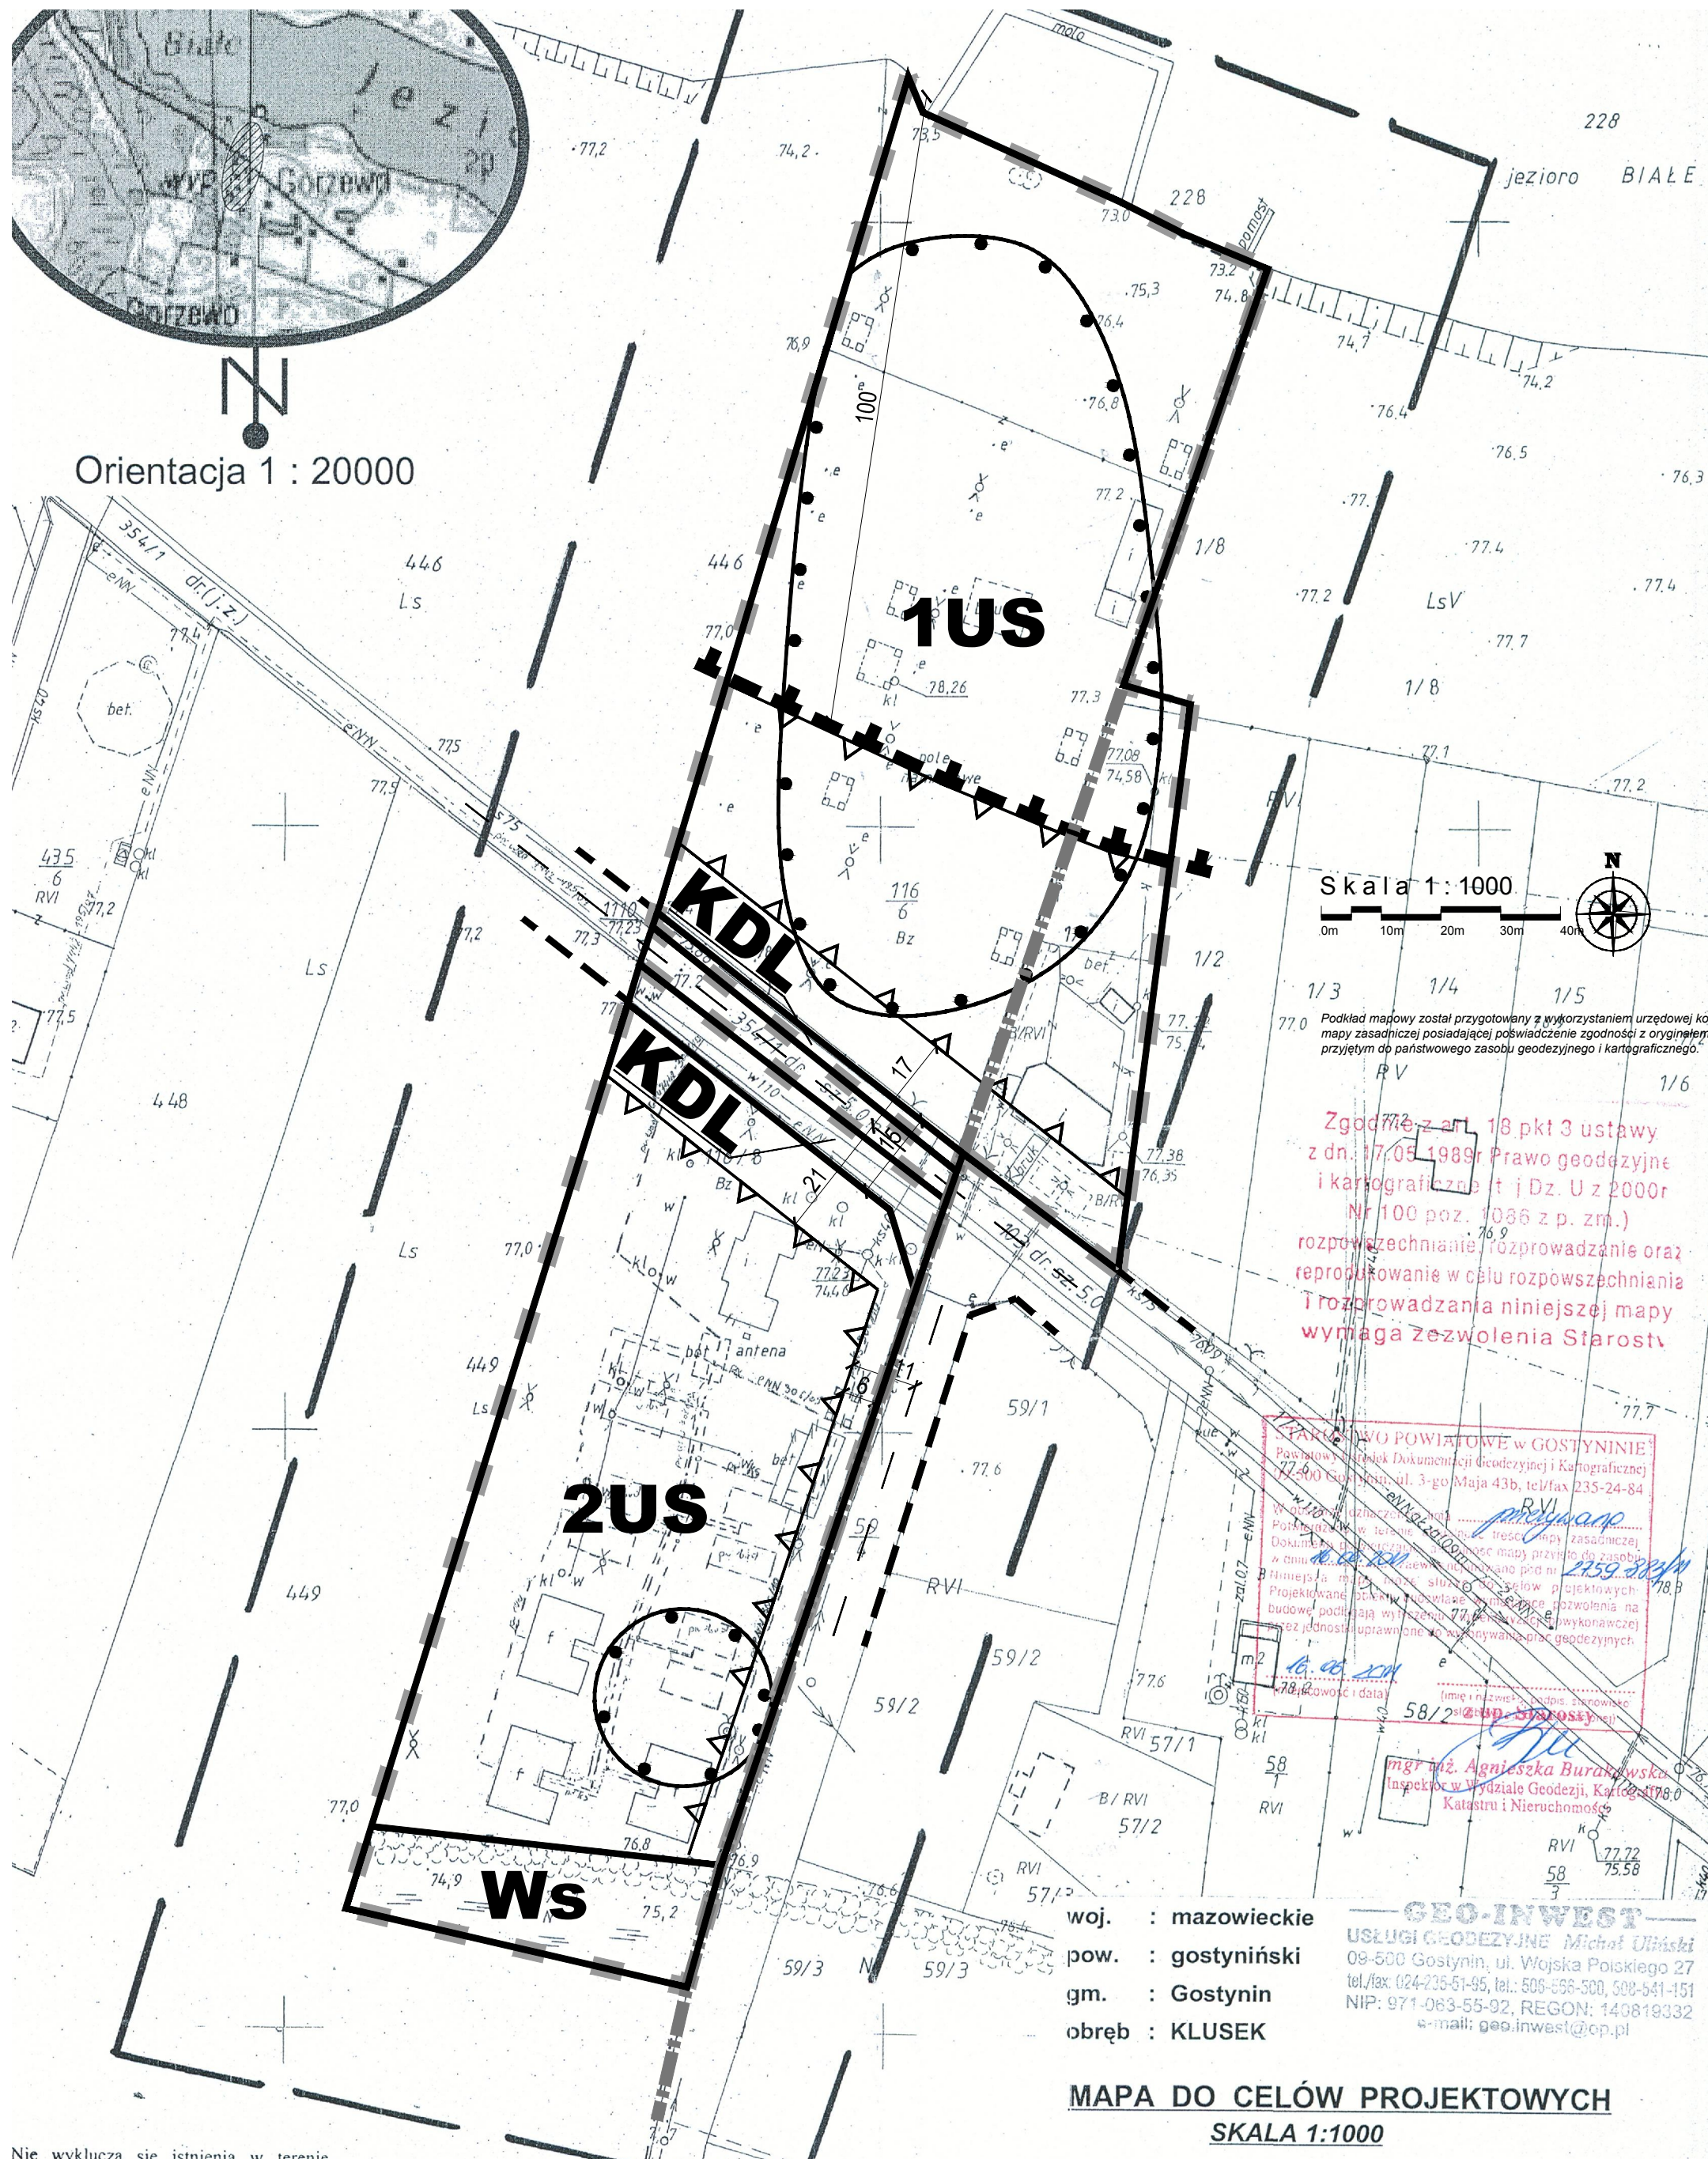

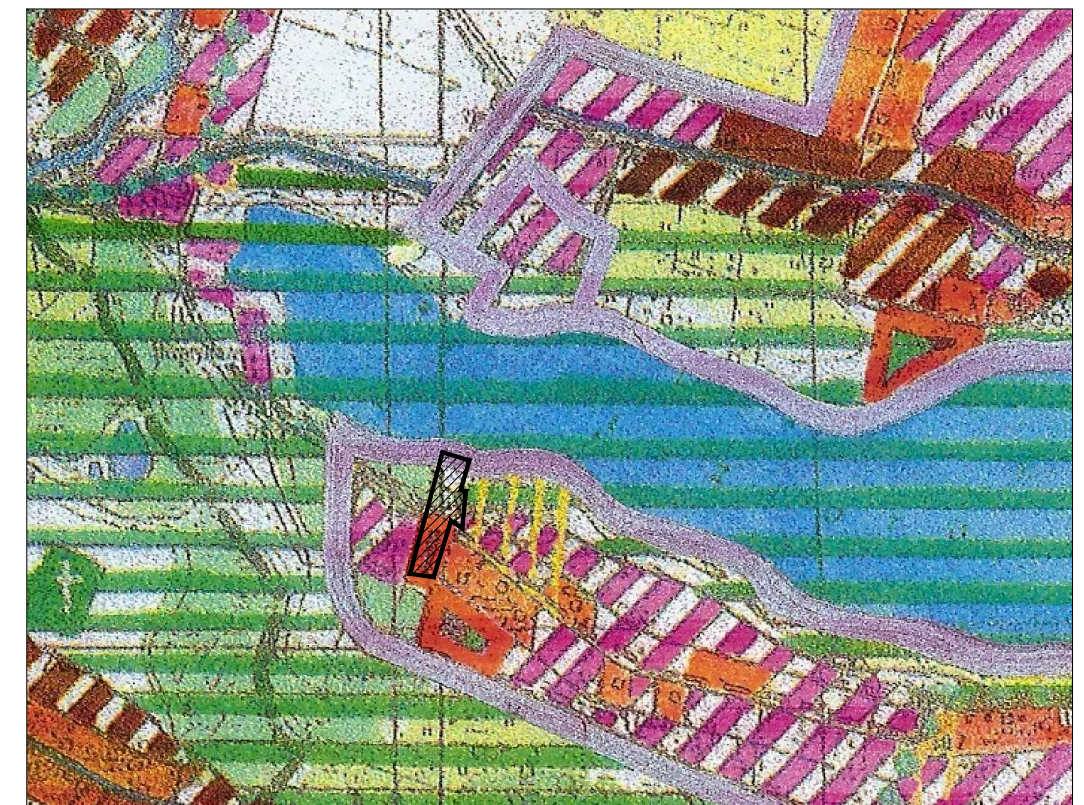

# ZMIANA MIEJSCOWEGO PLANU ZAGOSPODAROWANIA PRZESTRZENNEGO OBEJMUJĄCEGO OBSZAR CZĘŚCI WSI GORZEWO I KLUSEK W ZAKRESIE DZIAŁEK NR EWID. 116/6 I 116/8 W OBRĘBIE KLUSEK I DZ. NR EWID. 1/1 W OBRĘBIE GORZEWO

Załącznik Nr 1  
 do Uchwały Nr .....  
 Rady Gminy Gostynin  
 z dnia .....


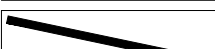
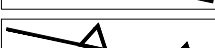




## Wyrys ze Studium uwarunkowań i kierunków zagospodarowania przestrzennego gminy Gostynin


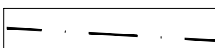
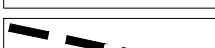


-  teren objęty planem
-  strefy preferowane do rozwoju zabudowy rekreacyjnej i turystycznej
-  projektowany zespół przyrodniczo-krajobrazowy
-  obszary przekształceń i intensyfikacji istniejących układów osadniczych wg. dominującej funkcji letniskowej i turystycznej

### Graficzne ustalenia planu:

-  granice obszaru objętego ustaleniami planu
-  linie rozgraniczające tereny o różnym przeznaczeniu i różnych zasadach zagospodarowania
-  nieprzekraczalne linie zabudowy
- US** teren sportu, rekreacji i turystyki
- Ws** teren wód powierzchniowych
- KDL** teren drogi publicznej w kategorii lokalnej
-  strefa ochrony konserwatorskiej stanowiska archeologicznego
-  granice zespołu przyrodniczo-krajobrazowego Jeziora Białego

### Informacje:

-  granice administracyjne wsi
-  oś drogi
-  orientacyjne linie rozgraniczające tereny o różnym przeznaczeniu

woj. : mazowieckie  
 pow. : gostyniński  
 gm. : Gostynin  
 obręb : KLUSEK

**GEO-INWEST**  
 USŁUGI GEODEZYJNE Michał Uliński  
 09-500 Gostynin, ul. Wojska Polskiego 27  
 tel./fax: (024) 235-51-95, tel.: 509-596-500, 509-541-151  
 NIP: 971-063-55-92, REGON: 149819332  
 e-mail: geo.inwest@op.pl

MAPA DO CELÓW PROJEKTOWYCH  
 SKALA 1:1000

Nie wyklucza się istnienia w terenie

ZMIANA MIEJSCOWEGO PLANU ZAGOSPODAROWANIA PRZESTRZENNEGO  
 OBEJMUJĄCEGO OBSZAR CZĘŚCI WSI GORZEWO I KLUSEK W ZAKRESIE DZIAŁEK  
 NR EWID. 116/6 I 116/8 W OBRĘBIE KLUSEK I DZ. NR EWID. 1/1 W OBRĘBIE GORZEWO

 BUDOWLANE I URBANISTYCZNE USŁUGI PROJEKTOWE  
 mgr inż. ALICJA PEJTA-JAWORSKA  
 opracowania planistyczne, projekty infrastruktury technicznej, ekspertyzy z zakresu ochrony środowiska

09-402 Płock, ul. 3 Maja 10 m 60 tel. 0-24 2682268 kom. 504766500 e-mail: apjaworska@wp.pl

Główny projektant: mgr inż. Alicja Pejta-Jaworska

Okręgowa Izba Urbanistów  
 z siedzibą w Warszawie WA-154