MIEJSCOWY PLAN ZAGOSPODAROWANIA PRZESTRZENNEGO GMINY GOSTYNIN DLA TERENU POŁOŻONEGO W OBRĘBIE WSI STANISŁAWÓW SKRZAŃSKI, dotyczącego działki o nr ewid. 40/1 oraz części dzlałek o nr ewld. 37, 39 I 40/2 przeznaczonego pod zabudowę mieszkaniową

Zgodnie z art. 18 pkt 3 ustawy z dn. 17.05.1989r Prawo geodezyjne i kartograficzne (t. j Dz. U z 2000r Nr 100 poz. 1086 z p. zm.) rozpowszechnianie, rozprowadzanie oraz reprodukowanie w celu rozpowszechniania i rozprowadzania niniejszej mapy wymaga zezwolenia Starosty

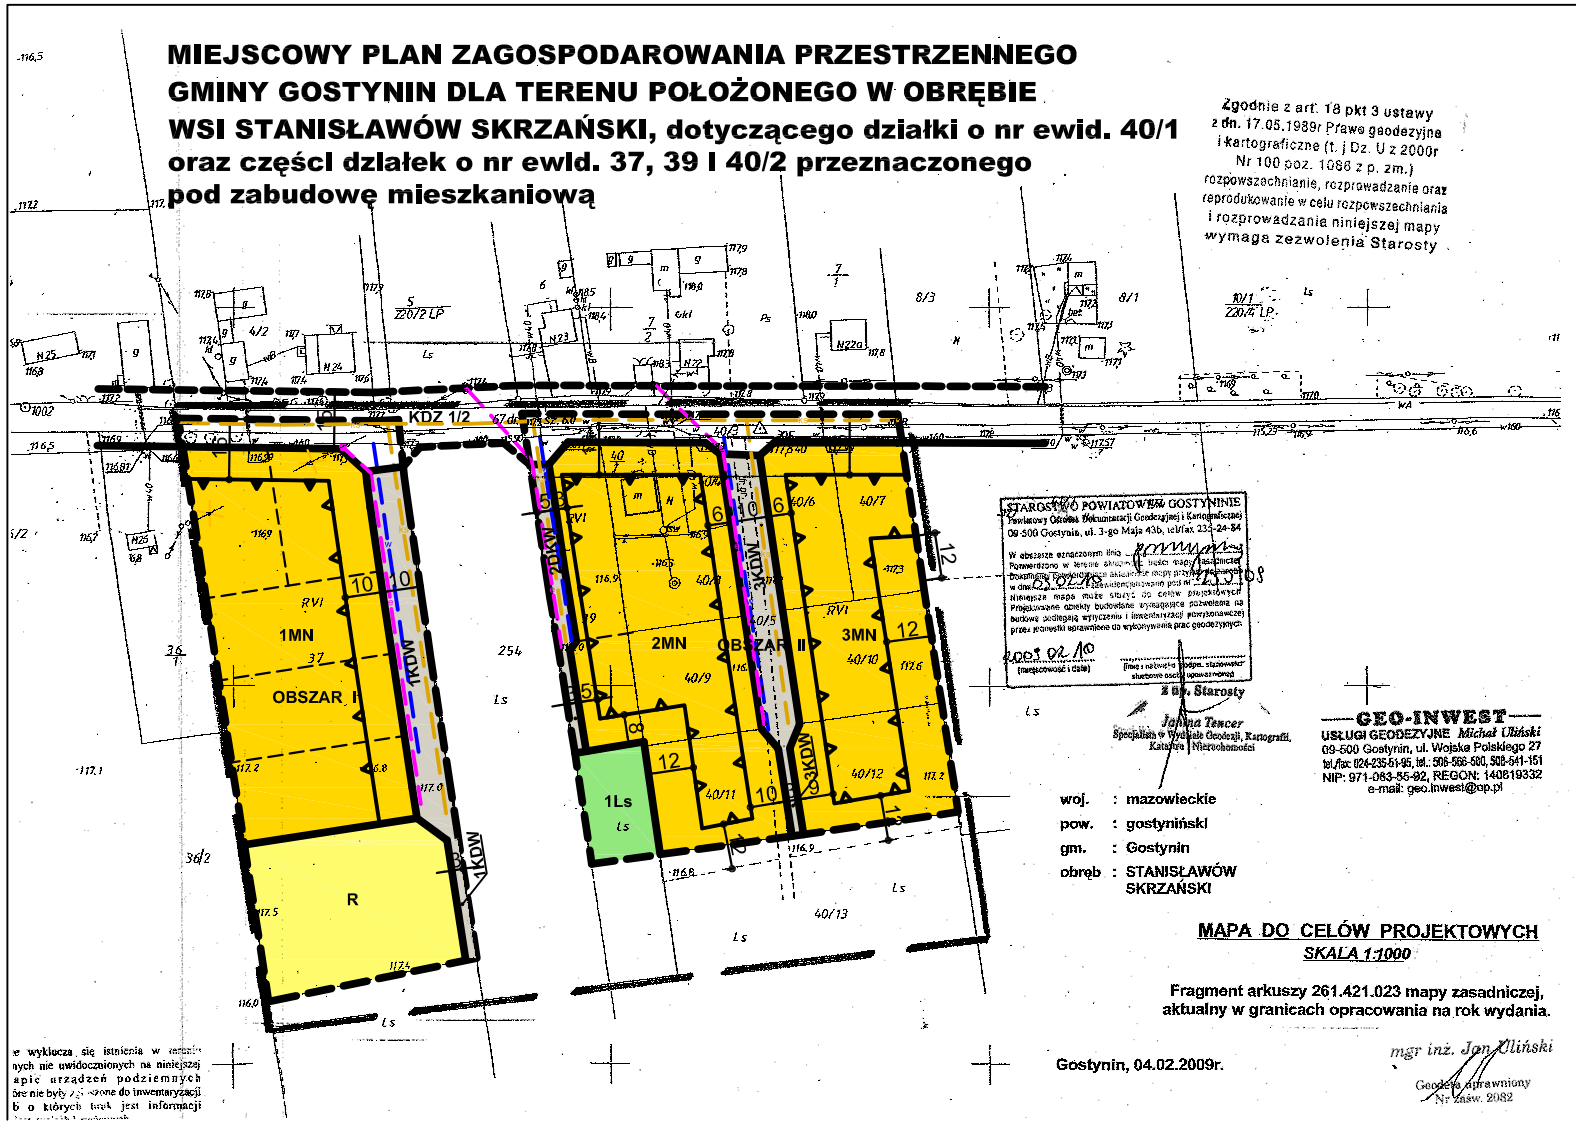

STAROSTWO POWIATOWE W GOSTYNINIE
Powiatowy Ośrodek Dokumentacji Geodezyjnej i Kartograficznej
09-500 Gostynin, ul. 3-go Maja 43b, tel/fax. 235-24-84
W obszarze wyznaczonym linią [illegible] Powierzchniowo w terenie [illegible] w dniu 03.02.2009 [illegible] niniejsza mapa może służyć do celów projektowych. Projektowane obiekty budowlane wymagające pozwolenia na budowę podlegają wytyczeniu i inwentaryzacji powykonawczej przez uprawnionego po wykonywaniu prac geodezyjnych.
2009 02 10
(miejscowość i data)
Z Dn. Starosty
Janina Tencer
Specjalista w Wydziale Geodezji, Kartografii, Katastru i Nieruchomości

GEO-INWEST
USŁUGI GEODEZYJNE Michał Uliński
09-500 Gostynin, ul. Wojska Polskiego 27
tel./fax: 024-235-51-95, tel.: 506-568-580, 505-541-151
NIP: 971-083-55-92, REGON: 140819332
e-mail: geo.inwest@op.pl

woj. : mazowieckie
pow. : gostyniński
gm. : Gostynin
obręb : STANISŁAWÓW SKRZAŃSKI

MAPA DO CELÓW PROJEKTOWYCH
SKALA 1:1000

Fragment arkuszy 261.421.023 mapy zasadniczej, aktualny w granicach opracowania na rok wydania.

Gostynin, 04.02.2009r.

mgr inż. Jan Uliński
Geodeta uprawniony
Nr uprawn. 2082

RYSUNEK PLANU SKALA 1:1000

ZAŁĄCZNIK NR 1
DO UCHWAŁY NR 209/XXXVI/2009
RADY GMINY GOSTYNIN
Z DNIA 24 listopada 2009r.

0 | 10 | 20 | 30 | 40 | 50 | 60 | 70 | 80 | 90 | 100m

USTALENIA

- GRANICE OPRACOWANIA PLANU - OBSZAR I i II
- LINIE ROZGRANICZAJĄCE TERENY O RÓŻNYM SPOSOBIE UŻYTKOWANIA
- ISTNIEJĄCE GRANICE DZIAŁEK
- GRANICA LASU W OBSZARZE DZIAŁKI BUDOWLANEJ - BEZ PRAWA ZABUDOWY
- OBOWIĄZUJĄCE LINIE ZABUDOWY
- MAKSYMALNE NIEPRZEKRACZALNE LINIE ZABUDOWY
- MN - TERENY ZABUDOWY MIESZKANIOWEJ JEDNORODZINNEJ
- R - TERENY ROLNE
- Ls - TERENY LEŚNE

TERENY ULIC W KLASACH

- KDZ - ULICA ZBIORCZA
- KDW - DROGI WEWNĘTRZNE

INFORMACJE

- w - ISTNIEJĄCA SIEĆ WODOCIAGOWA
- w - PROJEKTOWANA SIEĆ WODOCIAGOWA
- k - PROJEKTOWANA KANALIZACJA SANITARNA
- ISTNIEJĄCE LINIE ELEKTROENERGETYCZNE NN
- ISTNIEJĄCA LINIA ELEKTROENERGETYCZNA NN - DO LIKWIDACJI
- e - PROJEKTOWANE LINIE ELEKTROENERGETYCZNE NN
- LINIE ROZGRANICZAJĄCE TERENY O RÓŻNYM SPOSOBIE UŻYTKOWANIA - ORIENTACYJNE
- PROJEKTOWANE GRANICE DZIAŁEK

FRAGMENT STUDIUM UWARUNKOWAŃ I KIERUNKÓW ZAGOSPODAROWANIA PRZESTRZENNEGO GMINY GOSTYNIN
SKALA 1:25000

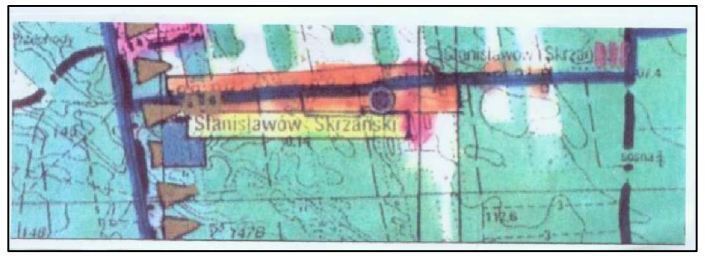

OZNACZENIA STUDIUM:

- GRANICA OBSZARU CHRONIONEGO KRAJOBRAZU
- TERENY ZABUDOWANE I PREFEROWANE DO ROZBUDOWY ZABUDOWY ROLNICZEJ
- TERENY ZABUDOWANE I PREFEROWANE DO ROZBUDOWY ZABUDOWY PRODUKCYJNO-SKŁADOWEJ
- TERENY ZABUDOWANE I PREFEROWANE DO ROZBUDOWY ZABUDOWY LETNISKOWEJ I TURYSTYCZNEJ
- MIEJSCOWOŚCI PRZEZNACZONE DO OBJĘCIA ZBIOROWYM SYSTEMEM KANALIZACJI SANITARNEJ
- DROGI POWIATOWE
- GRANICA GMINY
- ISTNIEJĄCA STACJA WODOCIĄGOWA
- TERENY POSIADAJĄCE MIEJSCOWE PLANY ZAGOSPODAROWANIA PRZESTRZENNEGO

KRYMOWA
PRACOWNIA PROJEKTOWANIA ARCHITEKTONICZNEGO I URBANISTYCZNEGO
09-410 PŁOCK ul. ZUBRZYCKIEGO 54 ☎ (024)266-78-84

Zespół projektowy:
mgr inż. arch. Alicja Krymowa
członek OIU z/s w Warszawie o nr WA-100
mgr inż. Alicja Pejta Jaworska
członek OIU z/s w Warszawie o nr WA-154
mgr inż. Andrzej Szymczak
mgr inż. Tadeusz Skrzypczyński
świadectwo MGPiB nr 322
inż. Andrzej Krymow