


USŁUGI GEODEZYJNE

Wiesława Zera

09-500 Gostynin, ul. Woj. Polskiego 12
tel. (0-24) 235-44-60

**Załącznik
do uchwały Nr 18/IV/2015
Rady Gminy Gostynin
z dnia 27 lutego 2015r.**

Nr jed. rej.	a
G35	1
Razem:	

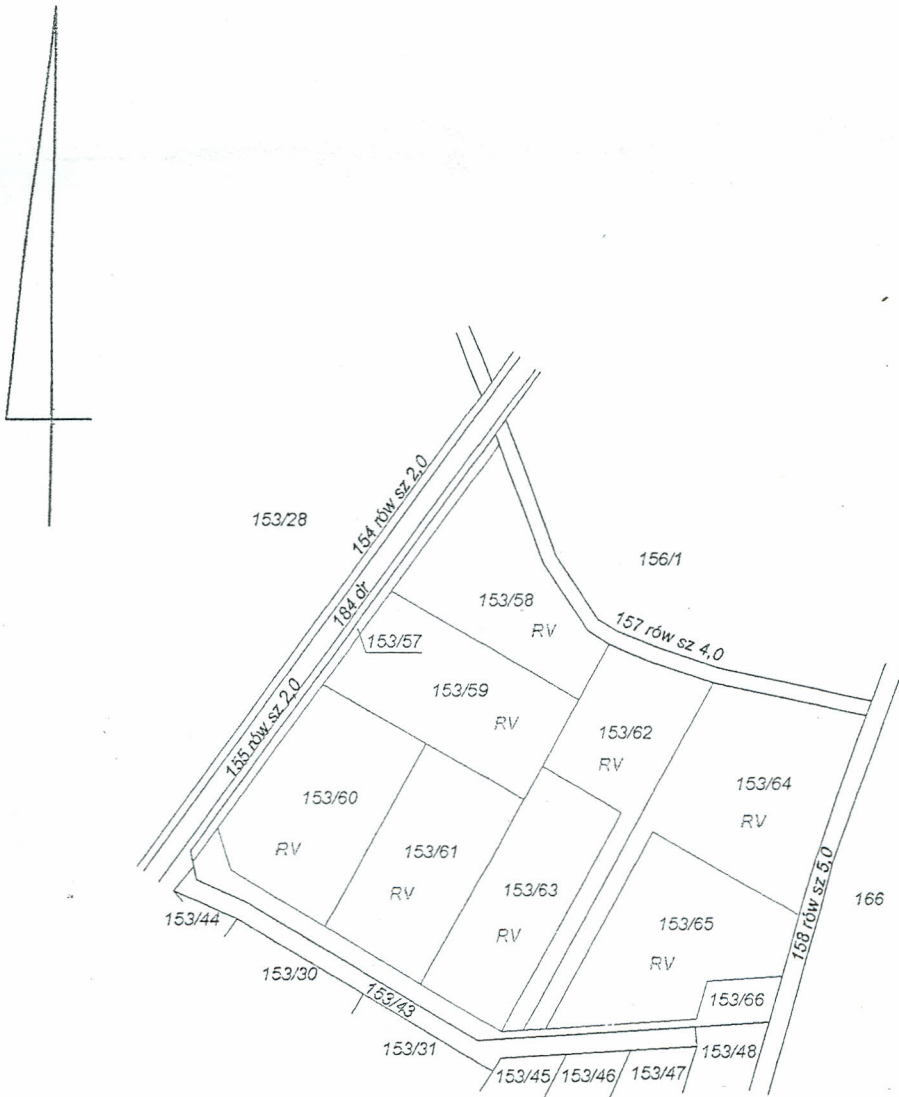

linie
ortofot
listy

wództwo: mazowieckie
t: gostyniński
tka ewidencyjna: 140402_2 - Gostynin - gmina
ewidencyjny: 0007- Białe

**MAPA Z PROJEKTEM PODZIA
NIERUCHOMOŚCI OPRACOWA
W TRYBIE PRZEPISÓW
O GOSPODARCE NIERUCHOMOŚ
SKALA 1:2000**