Załącznik
do uchwały Nr 51/IX/2015
Rady Gminy Gostynin
z dnia 13 sierpnia 2015r.

ul. Przemysłowa
obręb: 0001 GOSTYNIN
jednostka ewidencyjna: 140401_1
powiat: gostyniński
woj.: mazowieckie

Nr rob. 14/2015

MAPA PROJEKTU PODZIAŁU

- działki nr 1302 na działki nr 1302/1, 1302/2 i 1302/3

SKALA 1:2000

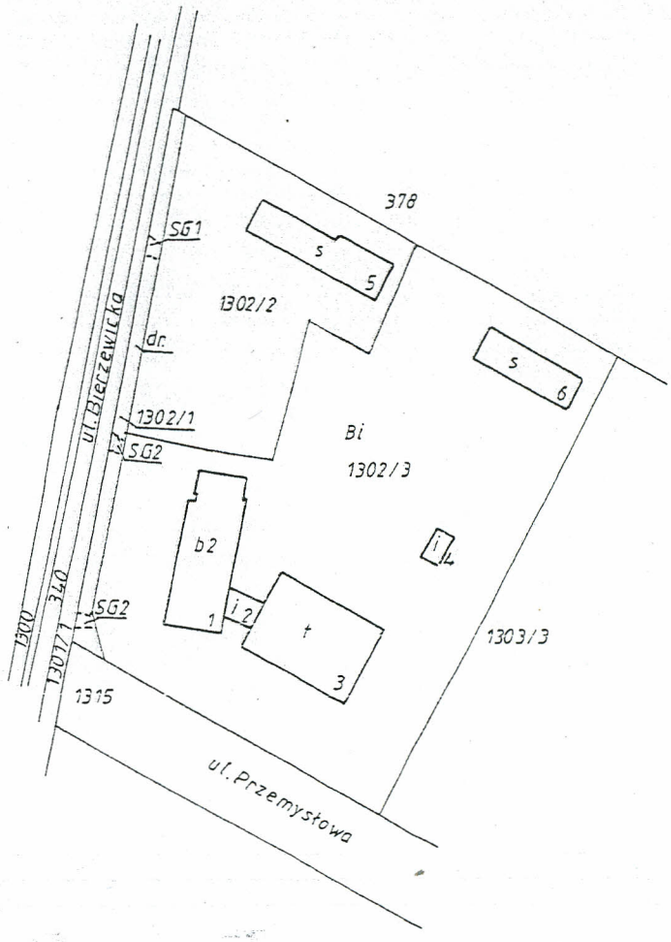

SG1 – projektowana służebność przejścia i przejazdu przez teren projektowanej działki nr 1302/1 do projektowanej działki nr 1302/2
SG2 – projektowana służebność przejścia i przejazdu przez teren projektowanej działki nr 1302/1 do projektowanej działki nr 1302/3

Przewodniczący Rady Gminy

Tomasz Bronisław Lewandowski