RZUT I–GO PIĘTRA
DOCIEPLENIE

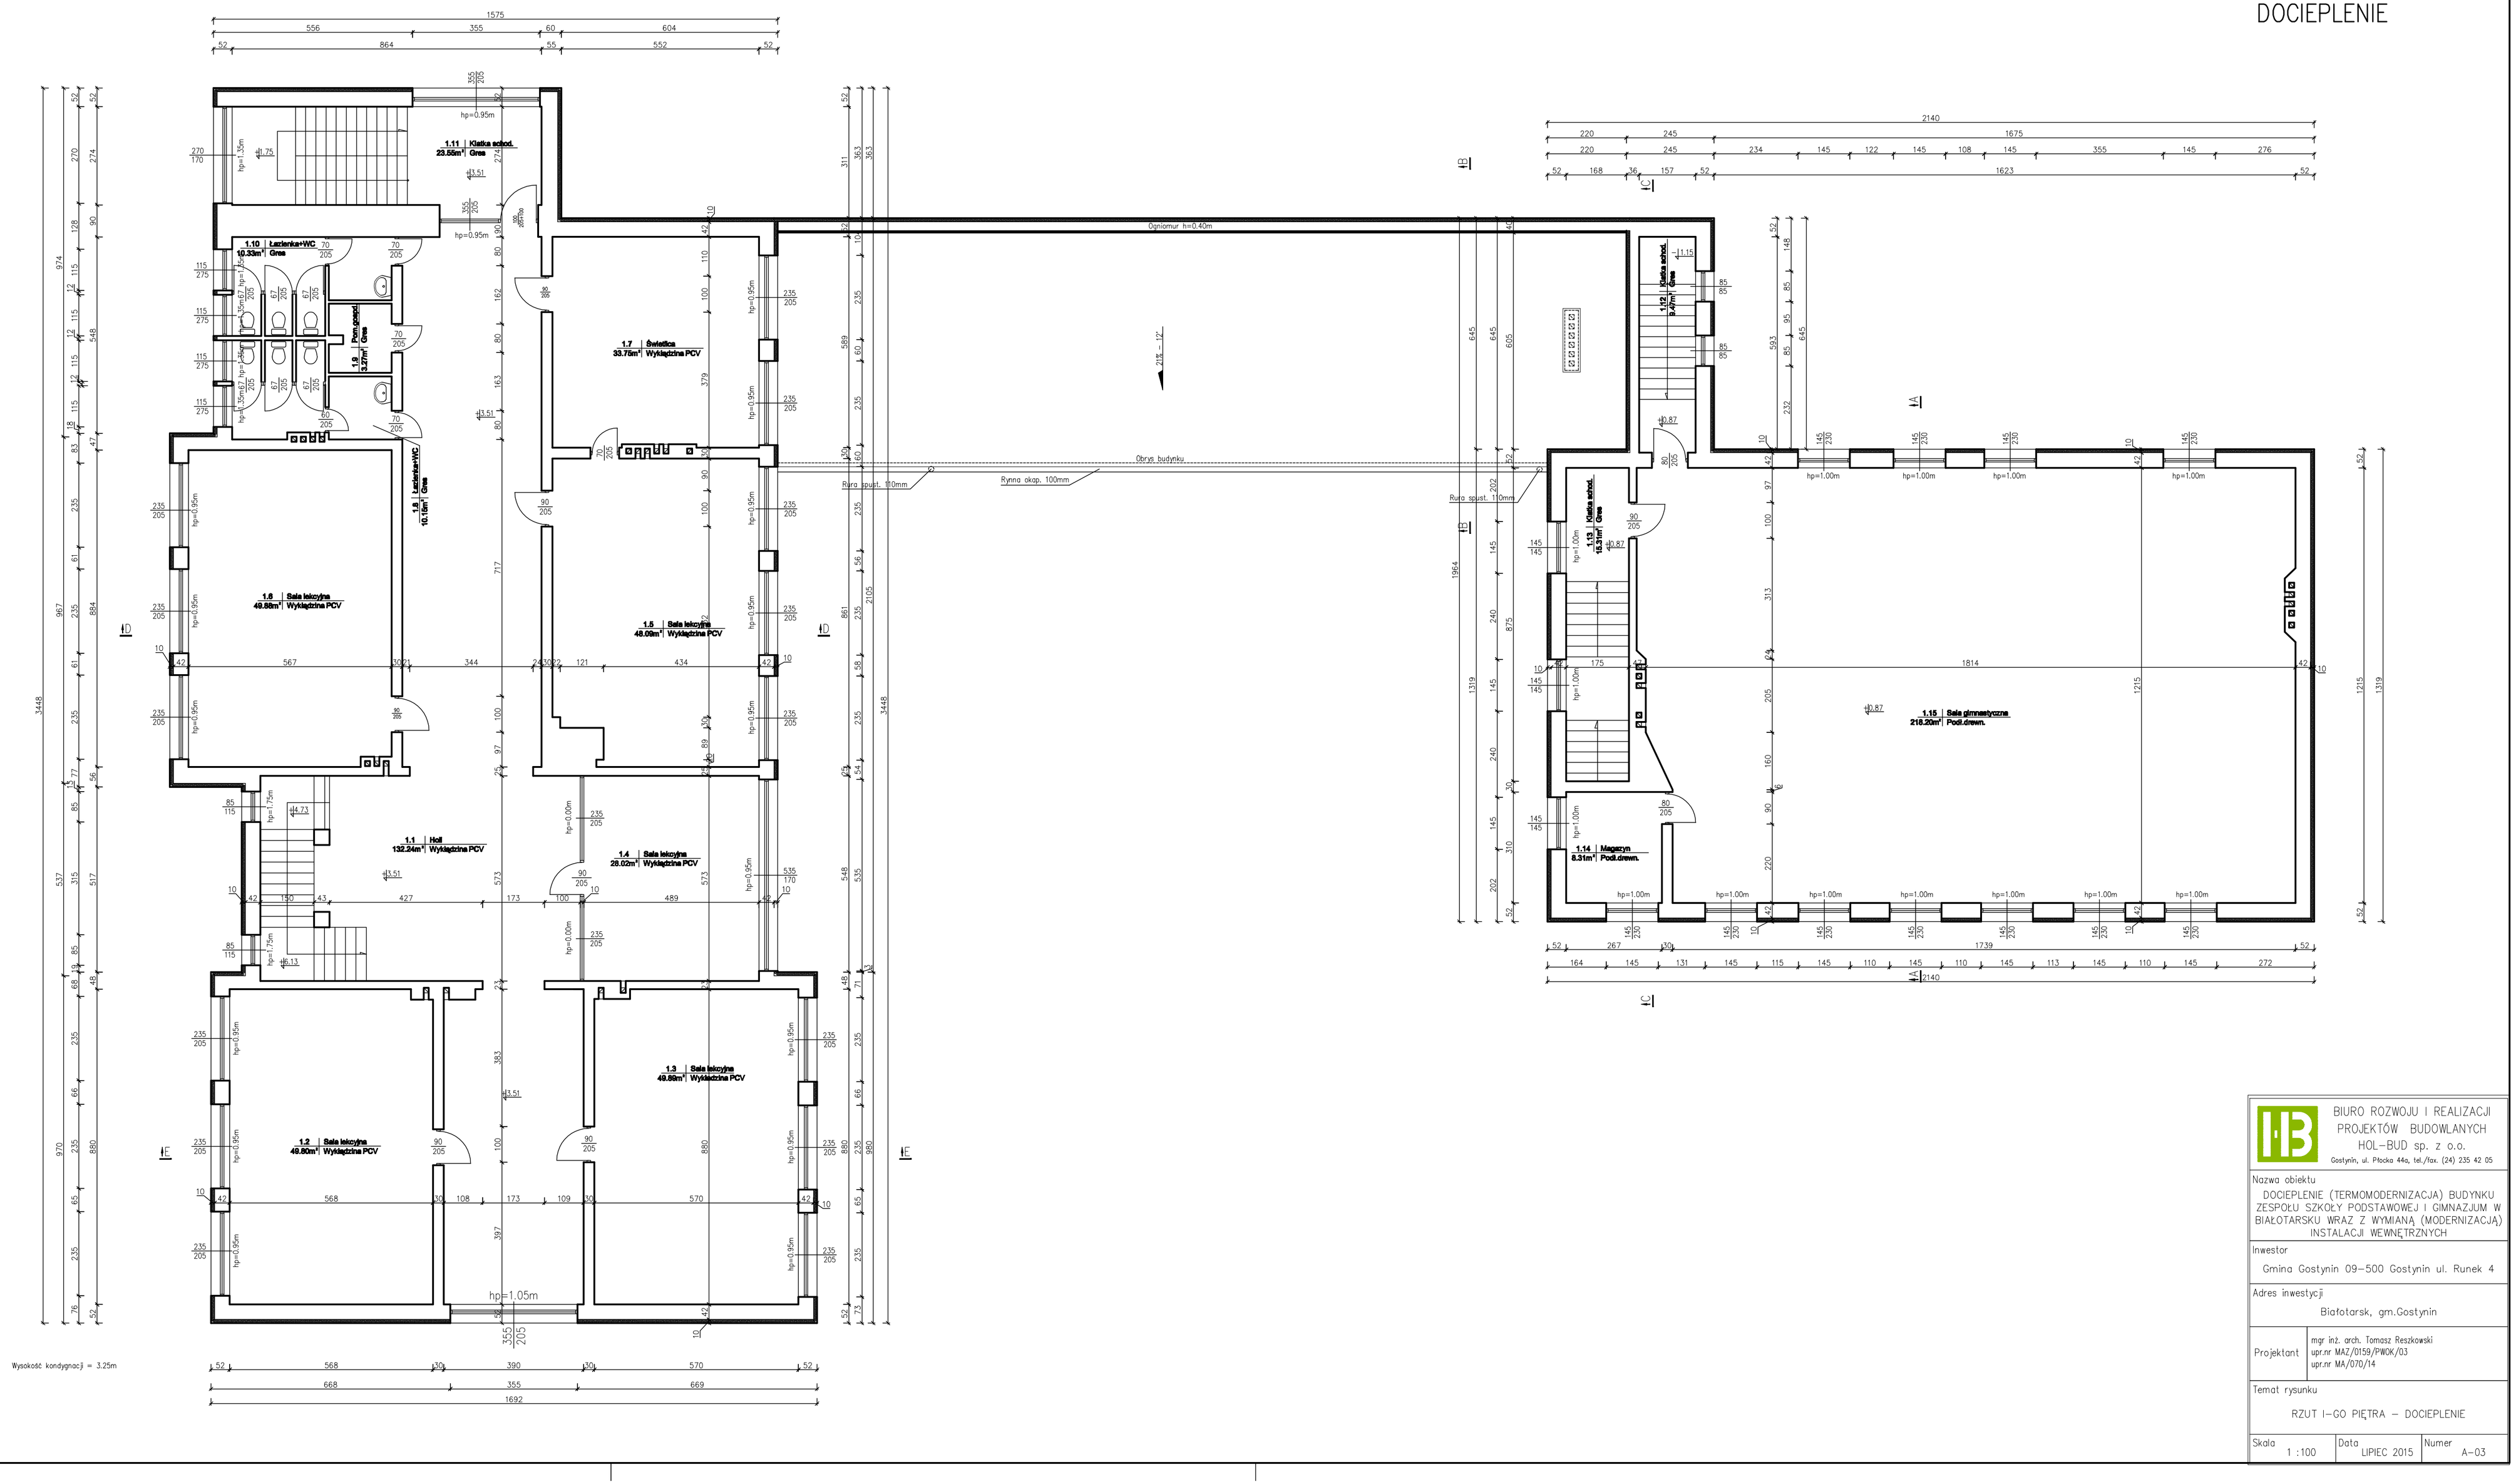

BIURO ROZWOJU I REALIZACJI PROJEKTÓW BUDOWLANYCH HOL–BUD sp. z o.o. Gostynin, ul. Płocka 44a, tel./fax. (24) 235 42 05	
Nazwa obiektu	DOCIEPLENIE (TERMOMODERNIZACJA) BUDYNKU ZESPOŁU SZKOŁY PODSTAWOWEJ I GIMNAZJUM W BIAŁOTARSKU WRAZ Z WYMIANĄ (MODERNIZACJĄ) INSTALACJI WEWNĘTRZNYCH
Inwestor	Gmina Gostynin 09–500 Gostynin ul. Runek 4
Adres inwestycji	Białotarsk, gm.Gostynin
Projektant	mgr inż. arch. Tomasz Reszkowski upr.nr MAZ/0159/PWOK/03 upr.nr MA/070/14
Temat rysunku	RZUT I–GO PIĘTRA – DOCIEPLENIE
Skala 1 :100 / Data LIPIEC 2015 / Numer A–03	