


PRZĘKROJ E-E  
INWENTARYZACJA

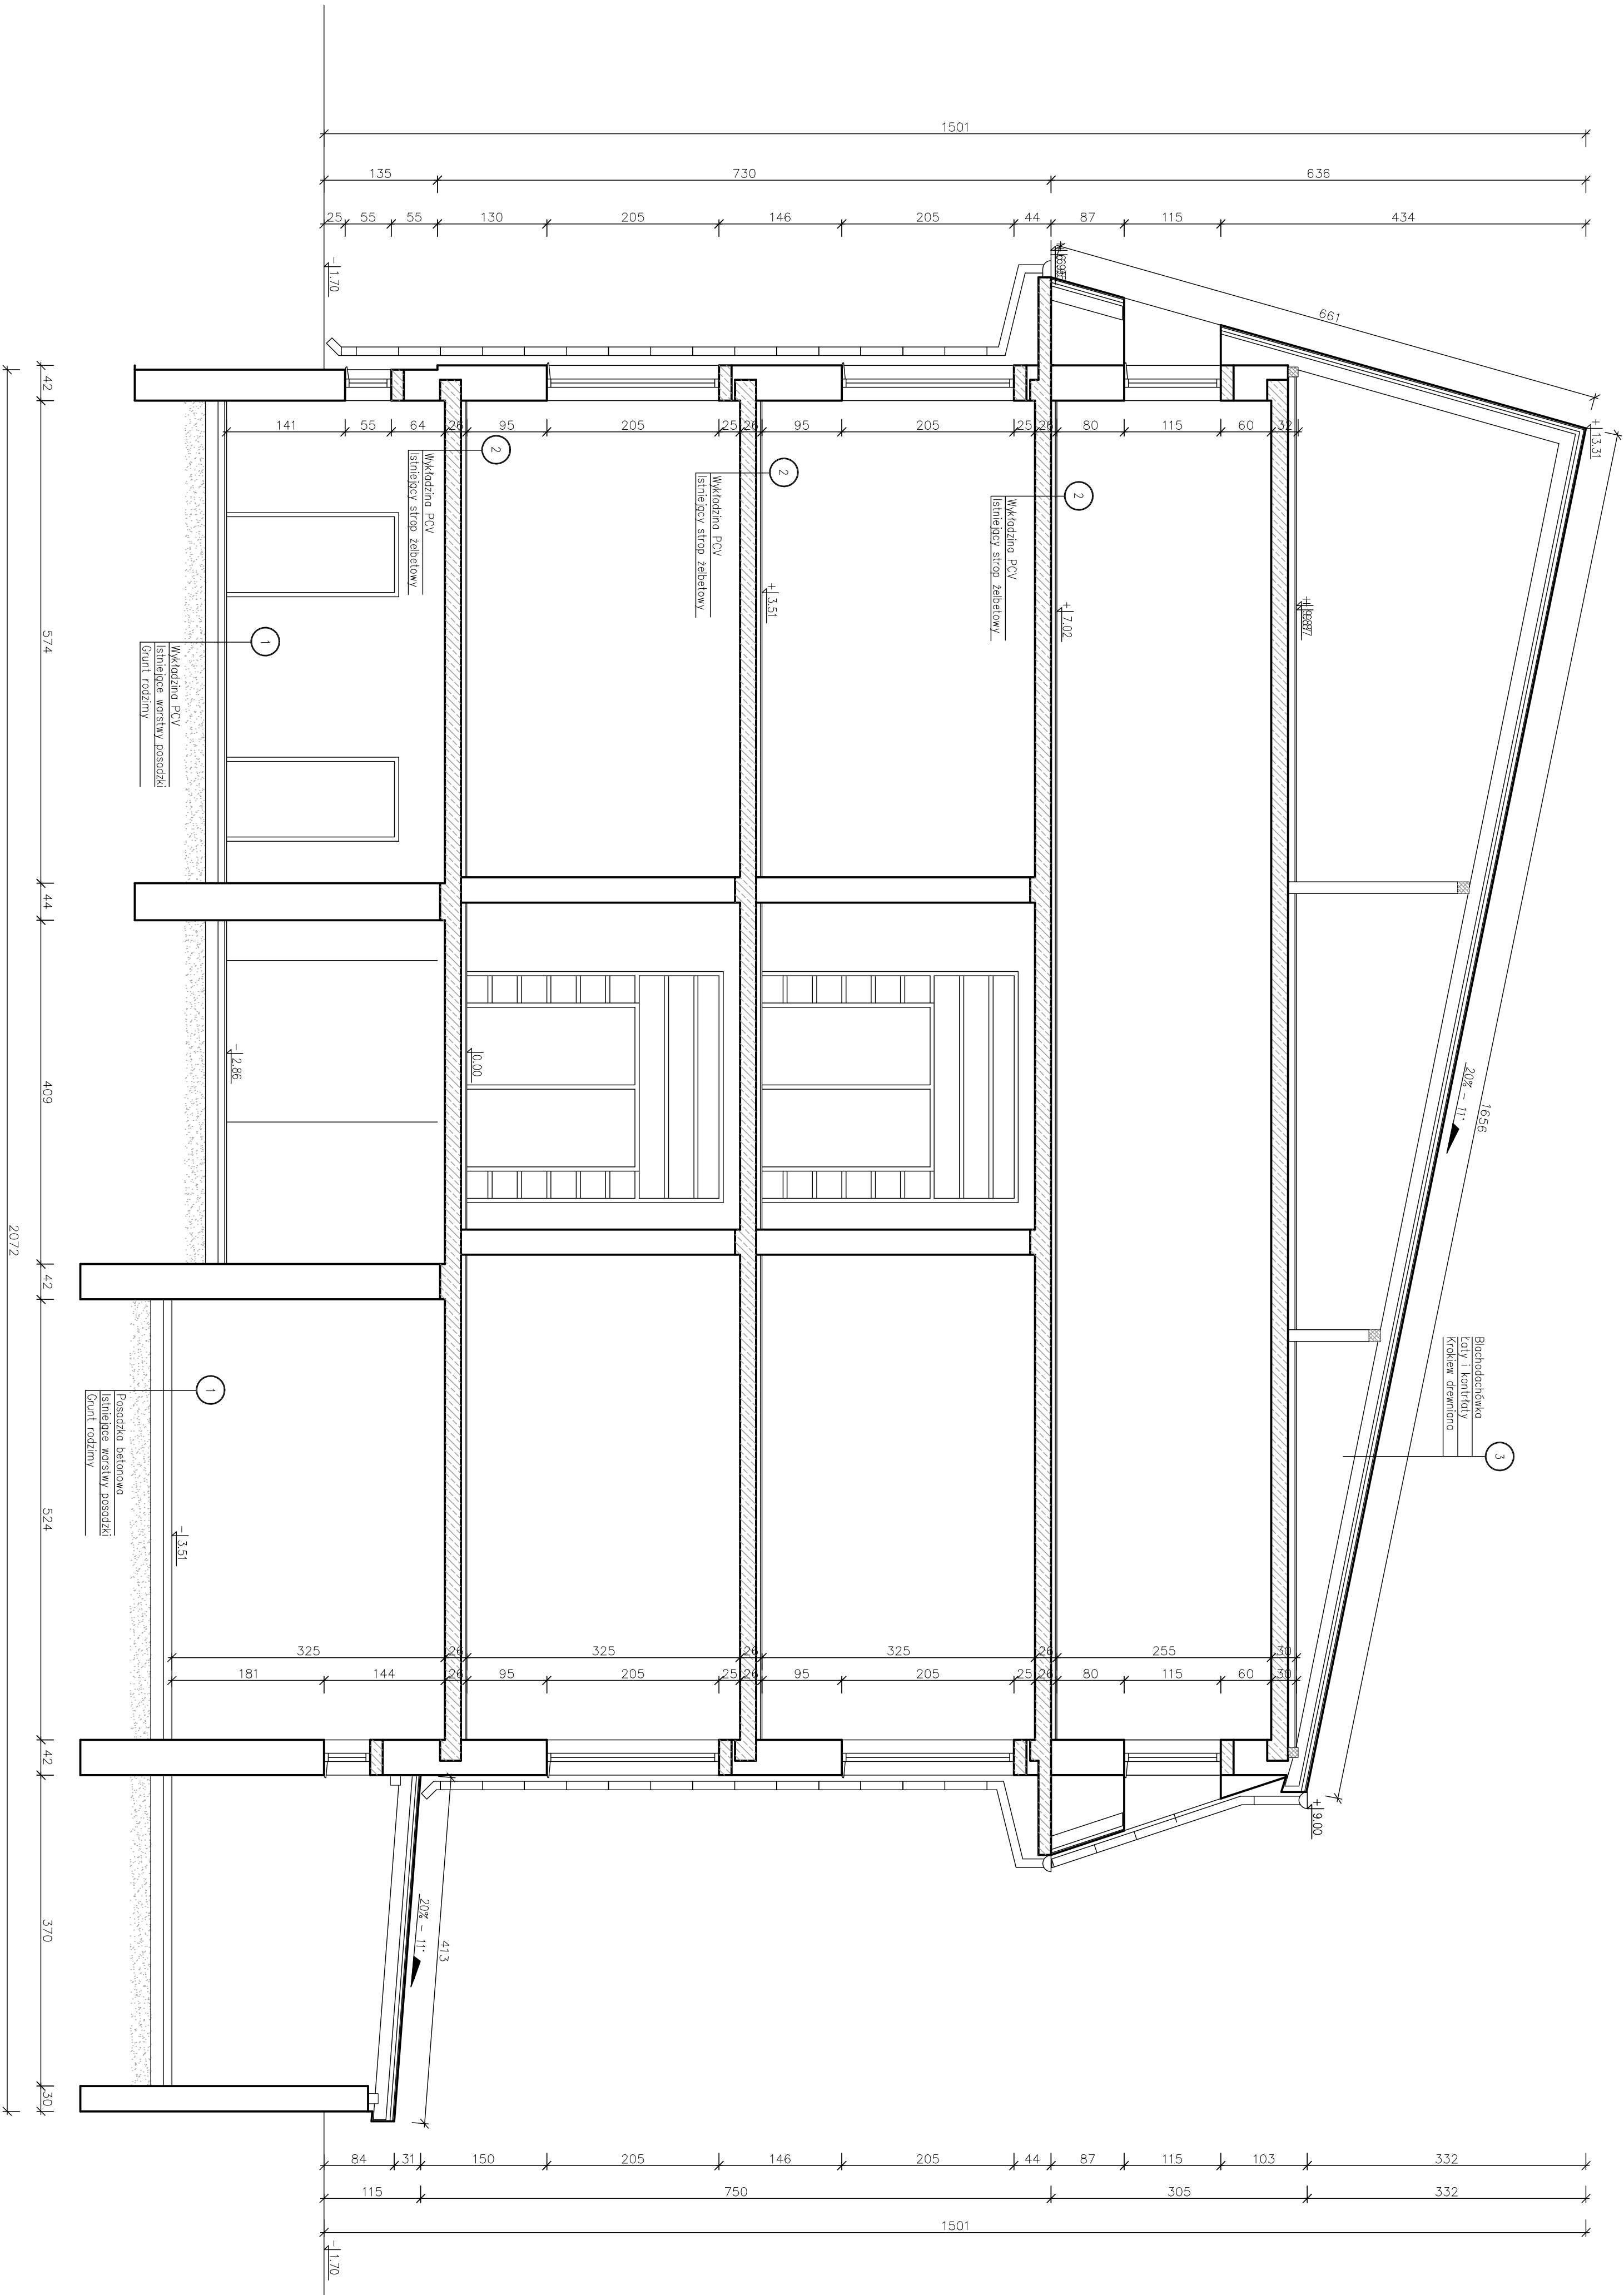

<div><div><div></div><div>IB</div></div><div><div>Biuro Rozwoju i Realizacji</div><div>Projektów Budowlanych</div><div>HOL-BUD sp. z o.o.</div><div>Gosylin, ul. Pielno 44a, tel./fax. (24) 235 42 05</div></div></div>			
<div><div> Nazwa obiektu</div><div> DODZIĘCIE (TERMOODERWIZACJA) BUDYNKU</div><div> ZESPÓŁU SZKÓŁ DOŚTAWOWEJ GIMNAZJUM W</div><div> BIAŁOTARSKIM I WIEŻYCH (MODERNIZACJA)</div><div> INSTALACJI WENTYLACYJNYCH</div></div>			
<div><div> Inwestor</div><div> Gmina Gosylin 09-500 Gosylin ul. Runek 4</div></div>			
<div><div> Adres inwestycji</div><div> Białotarsk, gm. Gosylin</div></div>			
<div><div> Projektant</div><div> mgr inż. arch. Tomasz Rostkowski</div><div> ul. Wzrostu 10/14</div><div> 01-141 Warszawa</div></div>			
<div><div> Temat projektu</div><div> PRZĘKROJ D-D – INWENTARYZACJA</div></div>			
Skala	1 : 50	Data	LPEC 2015
		Numer	1-08