


PRZĘKRÓJ B-B
ELEWACJA PÓŁNOCNO-WSCHODNIA
INWENTARYZACJA

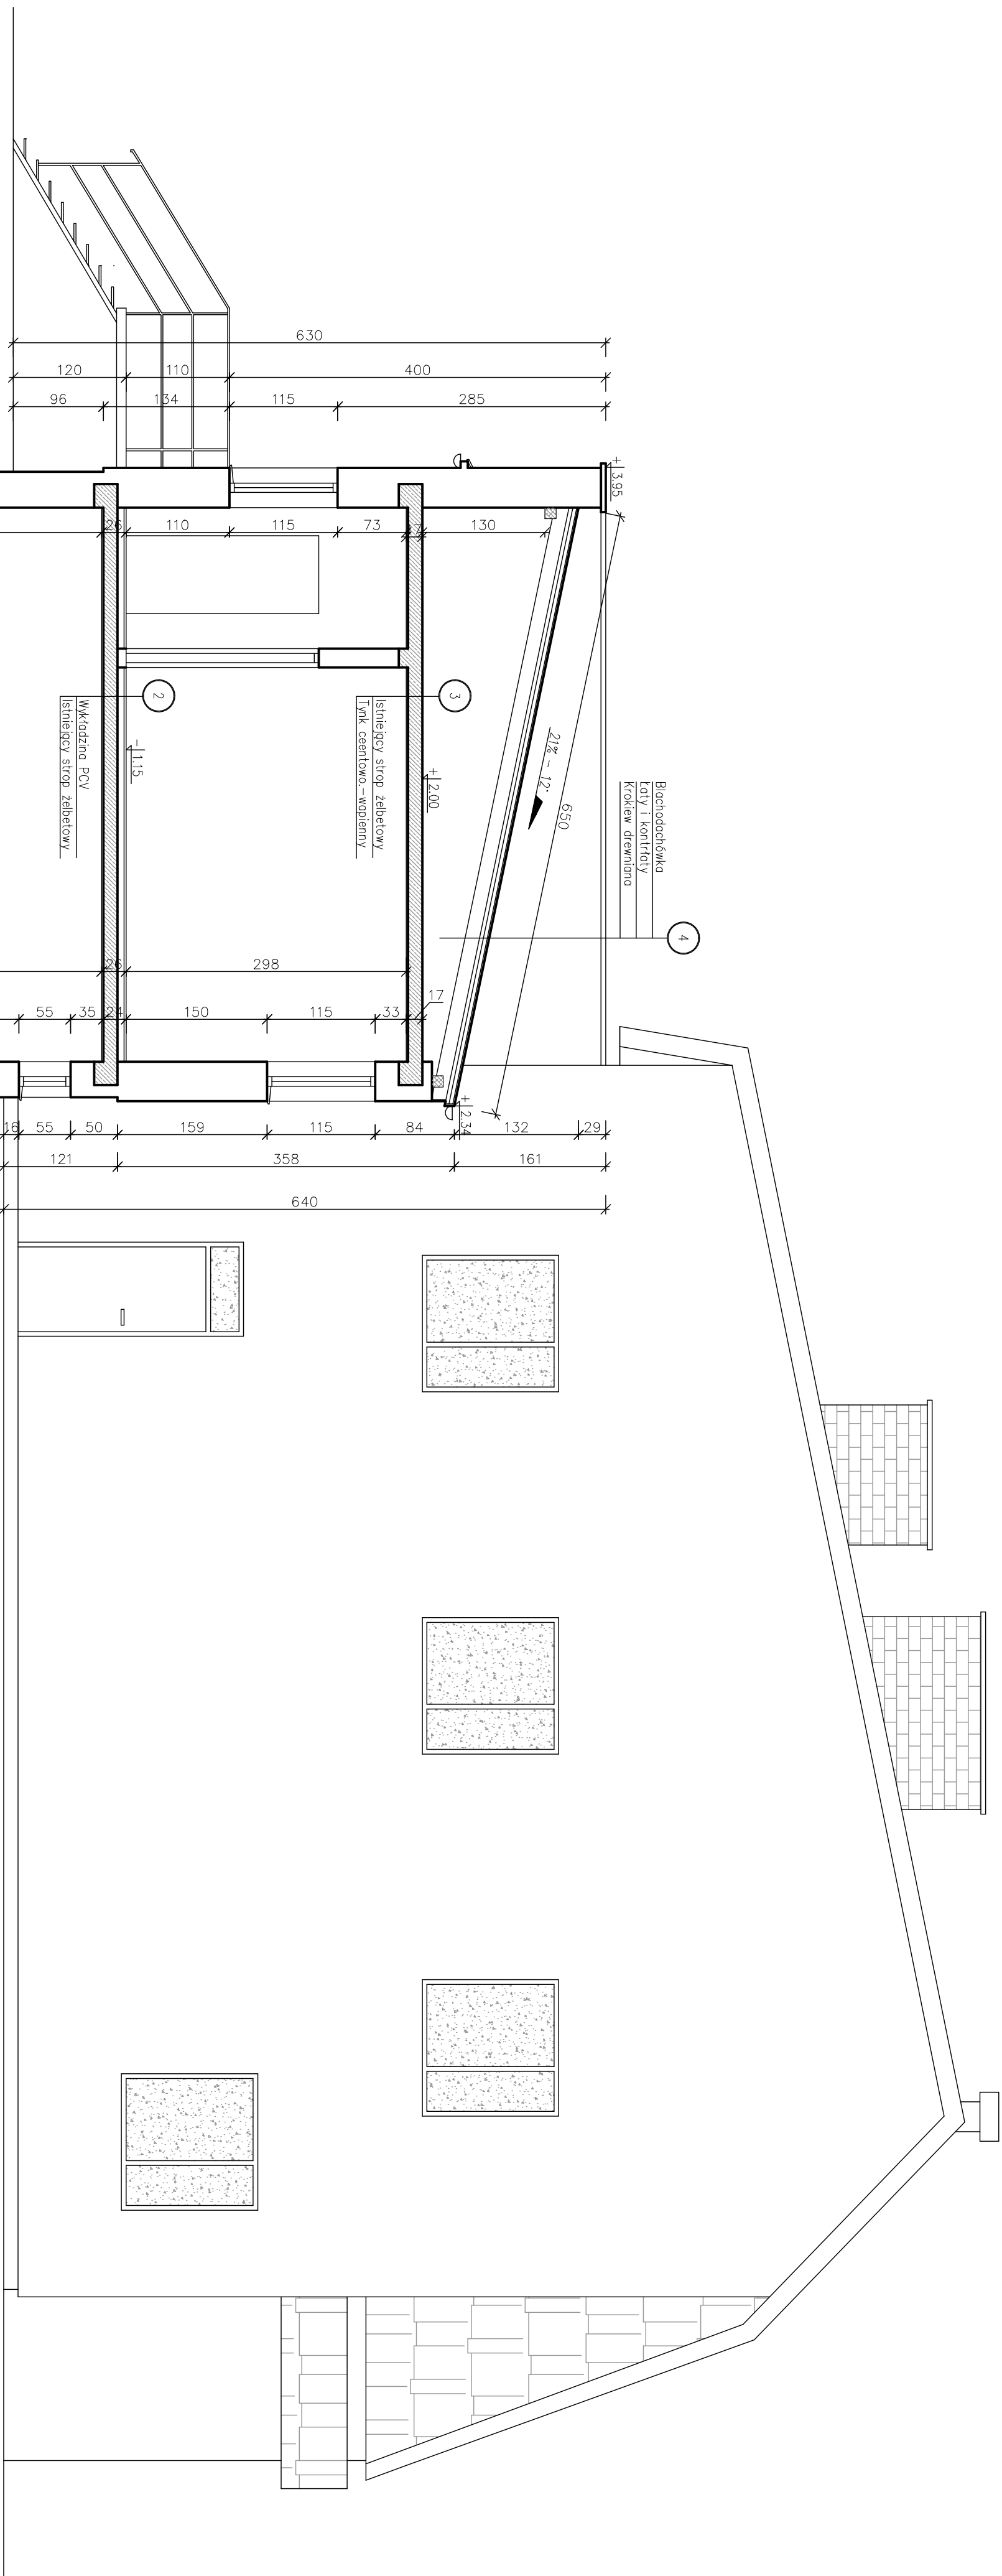

BIURO ROZWOJU I REALIZACJI
PROJEKTÓW BUDOWLANYCH
HOL-BUD sp. z o.o.
Gostyń, ul. Półna 44a, tel./fax. (24) 235 42 05

Nazwa obiektu
DOCIĘPIENIE (TERMOMODERNIZACJA) BUDYNKU
ZESPOŁU SZKOLY PODSTAWOWEJ I GIMNAZJUM W
BIAŁOTARSKU WRAZ Z WYMAGANĄ (MODERNIZACJĄ)
INSTALACJI WENTYLACYJNYCH

Investor
Gmina Gostyń 09-500 Gostyń ul. Runek 4

Adres inwestycji
Białotarsk, gm.Gostyń

Projektant
mgr inż. arch. Tomasz Raszewski
upr.cnr MAZ/0159/PWOK/03
upr.cnr MAZ/070/14

Temat rysunku
PRZĘKRÓJ B-B – INWENTARYZACJA
ELEWACJA Półn.-Wsch. – INWENTARYZACJA

Skala 1 : 50
Data LIPiec 2015
Numer 1-06