



PRZEKRÓJ C-C INWENTARYZACJA

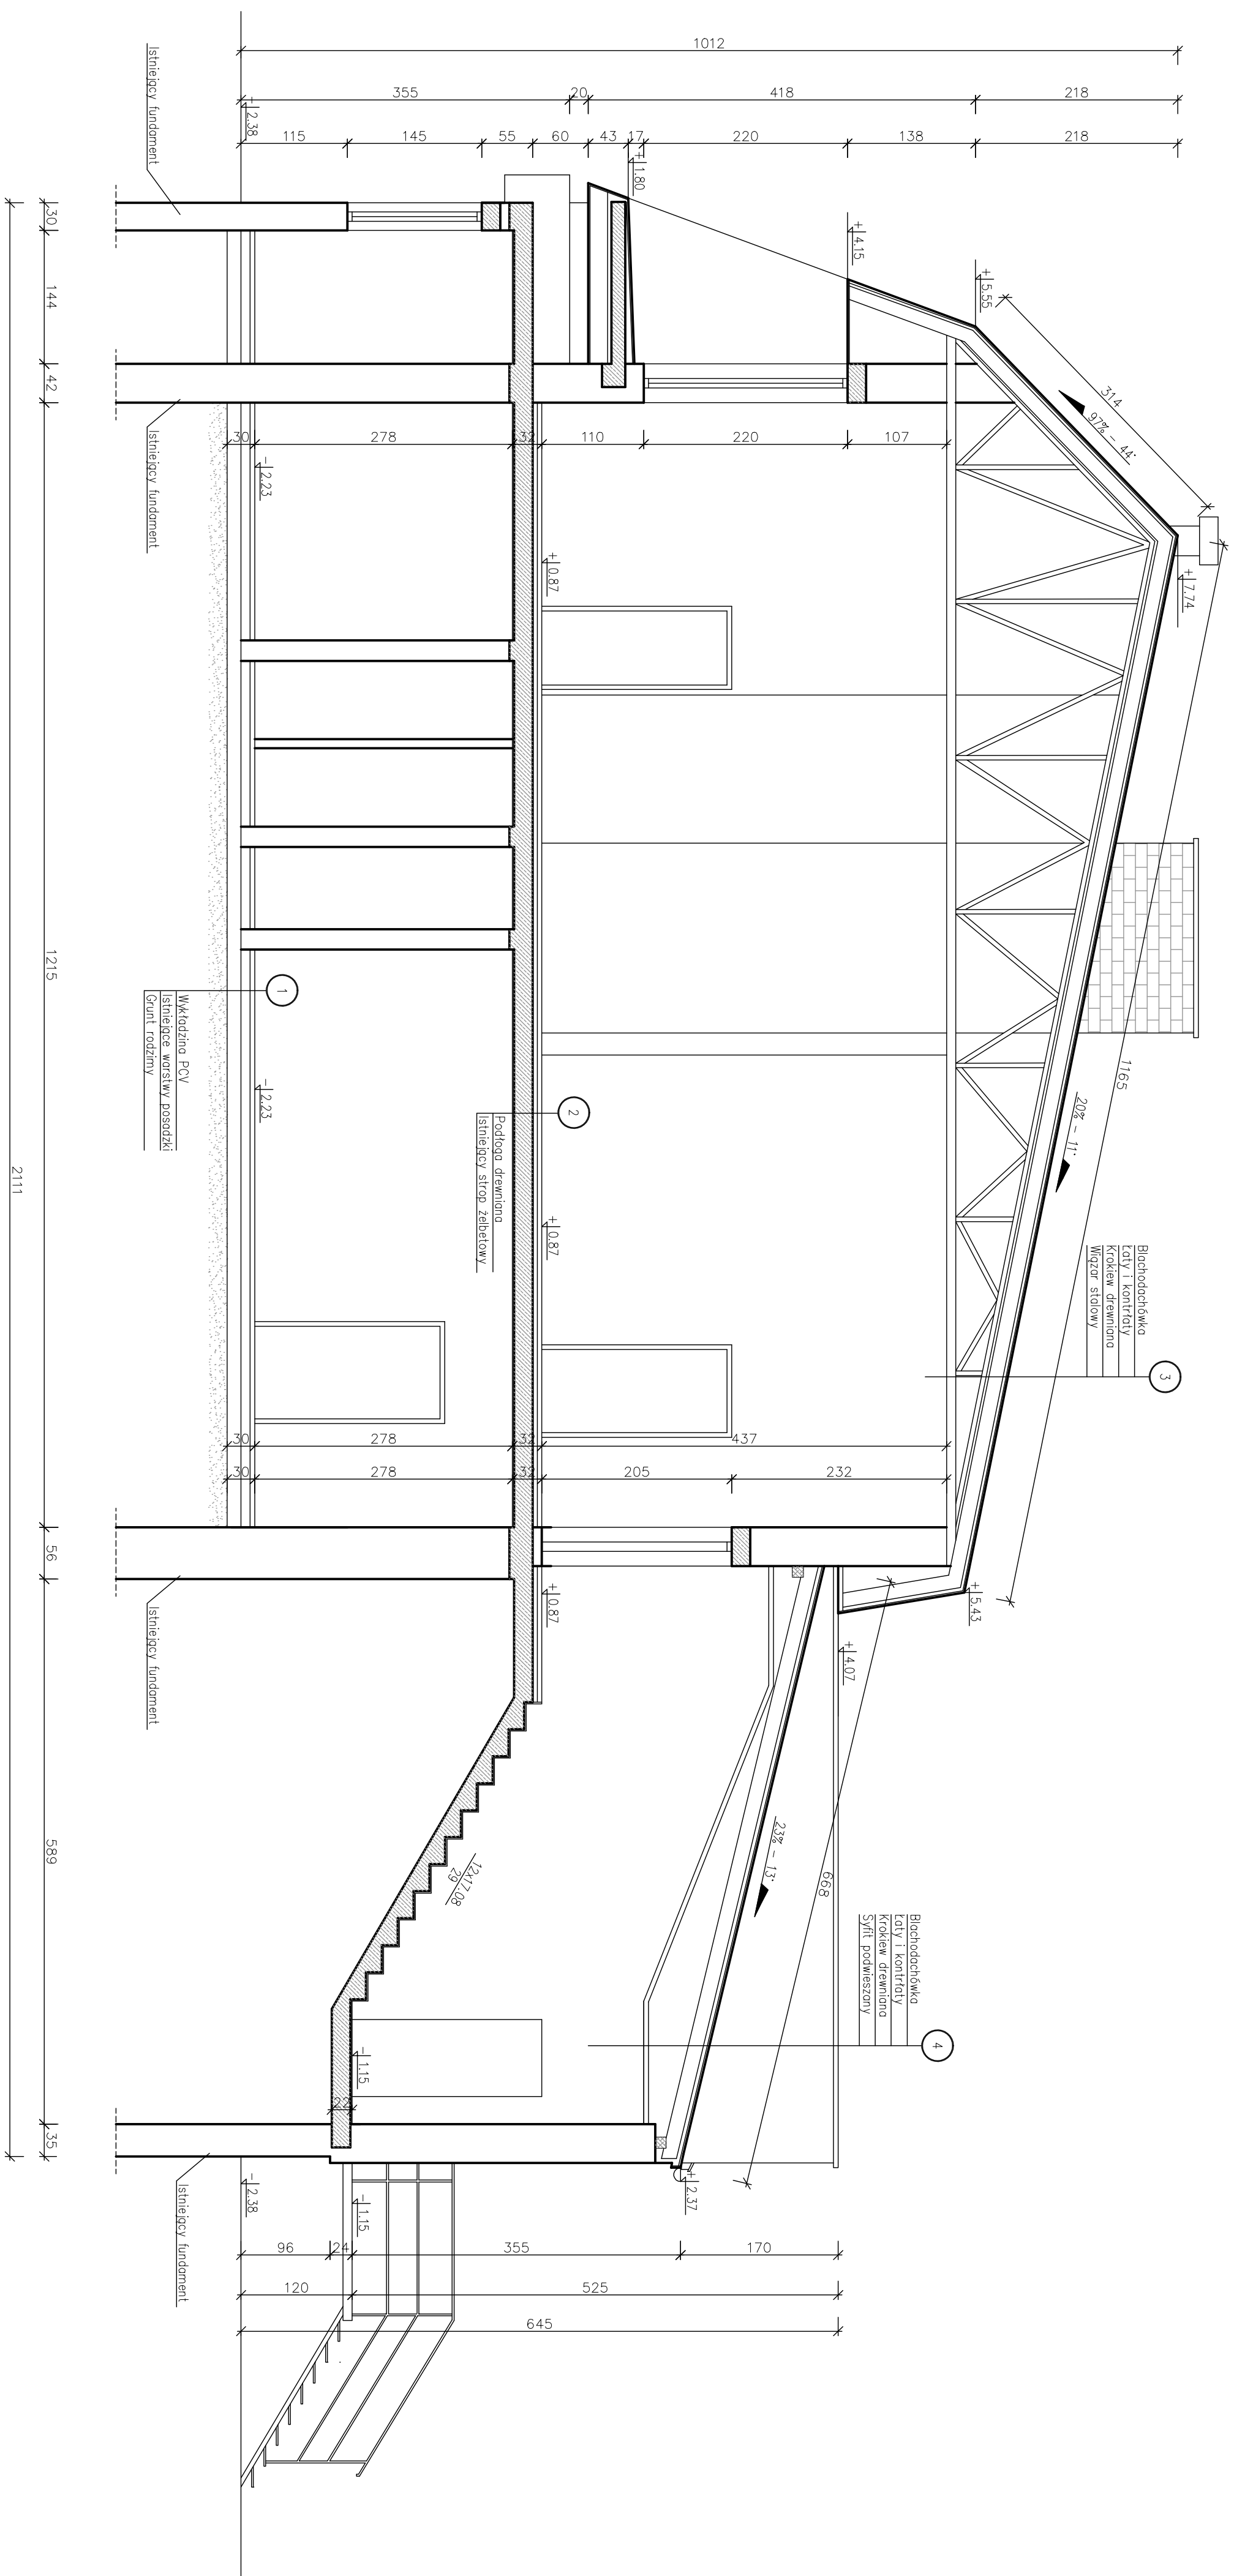

			BIURO PROJEKTOW I REALIZACJI PROJEKTOW BUDOWLANYCH HOL-BUD sp. z o.o.		
Nowo obiektu DOOCIELENIE (TERMOMODERNIZACJA) BUDYNKU ZESPOLU SZKOLY PODSTAWOWEJ I GIMNAZJUM W BIALOTARSKU WMAZ Z WYMIANA (MODERNIZACJA) INSTALACJI WENNEJ I TRZYCH			Gostynin, ul. Piłsudzkiego 44a, tel./fax. (24) 235 42 05		
Investor Gminno Gostynin 09-500 Gostynin ul. Rurzek 4					
Adres inwestycji Białotarskie, gm.Gostynin					
Projektant		mgr inż. arch. Tomasz Rzesutowski uprawn. MAZ/0159/PIMOK/03 uprawn. MA/070/14			
Temat rysunku PRZEBUDOWA C-C – INWENTARYZACJA					
Skala 1 : 50	Data lipiec 2015	Numer I-07			