


PRZEKRÓJ E-E  
INWENTARYZACJA

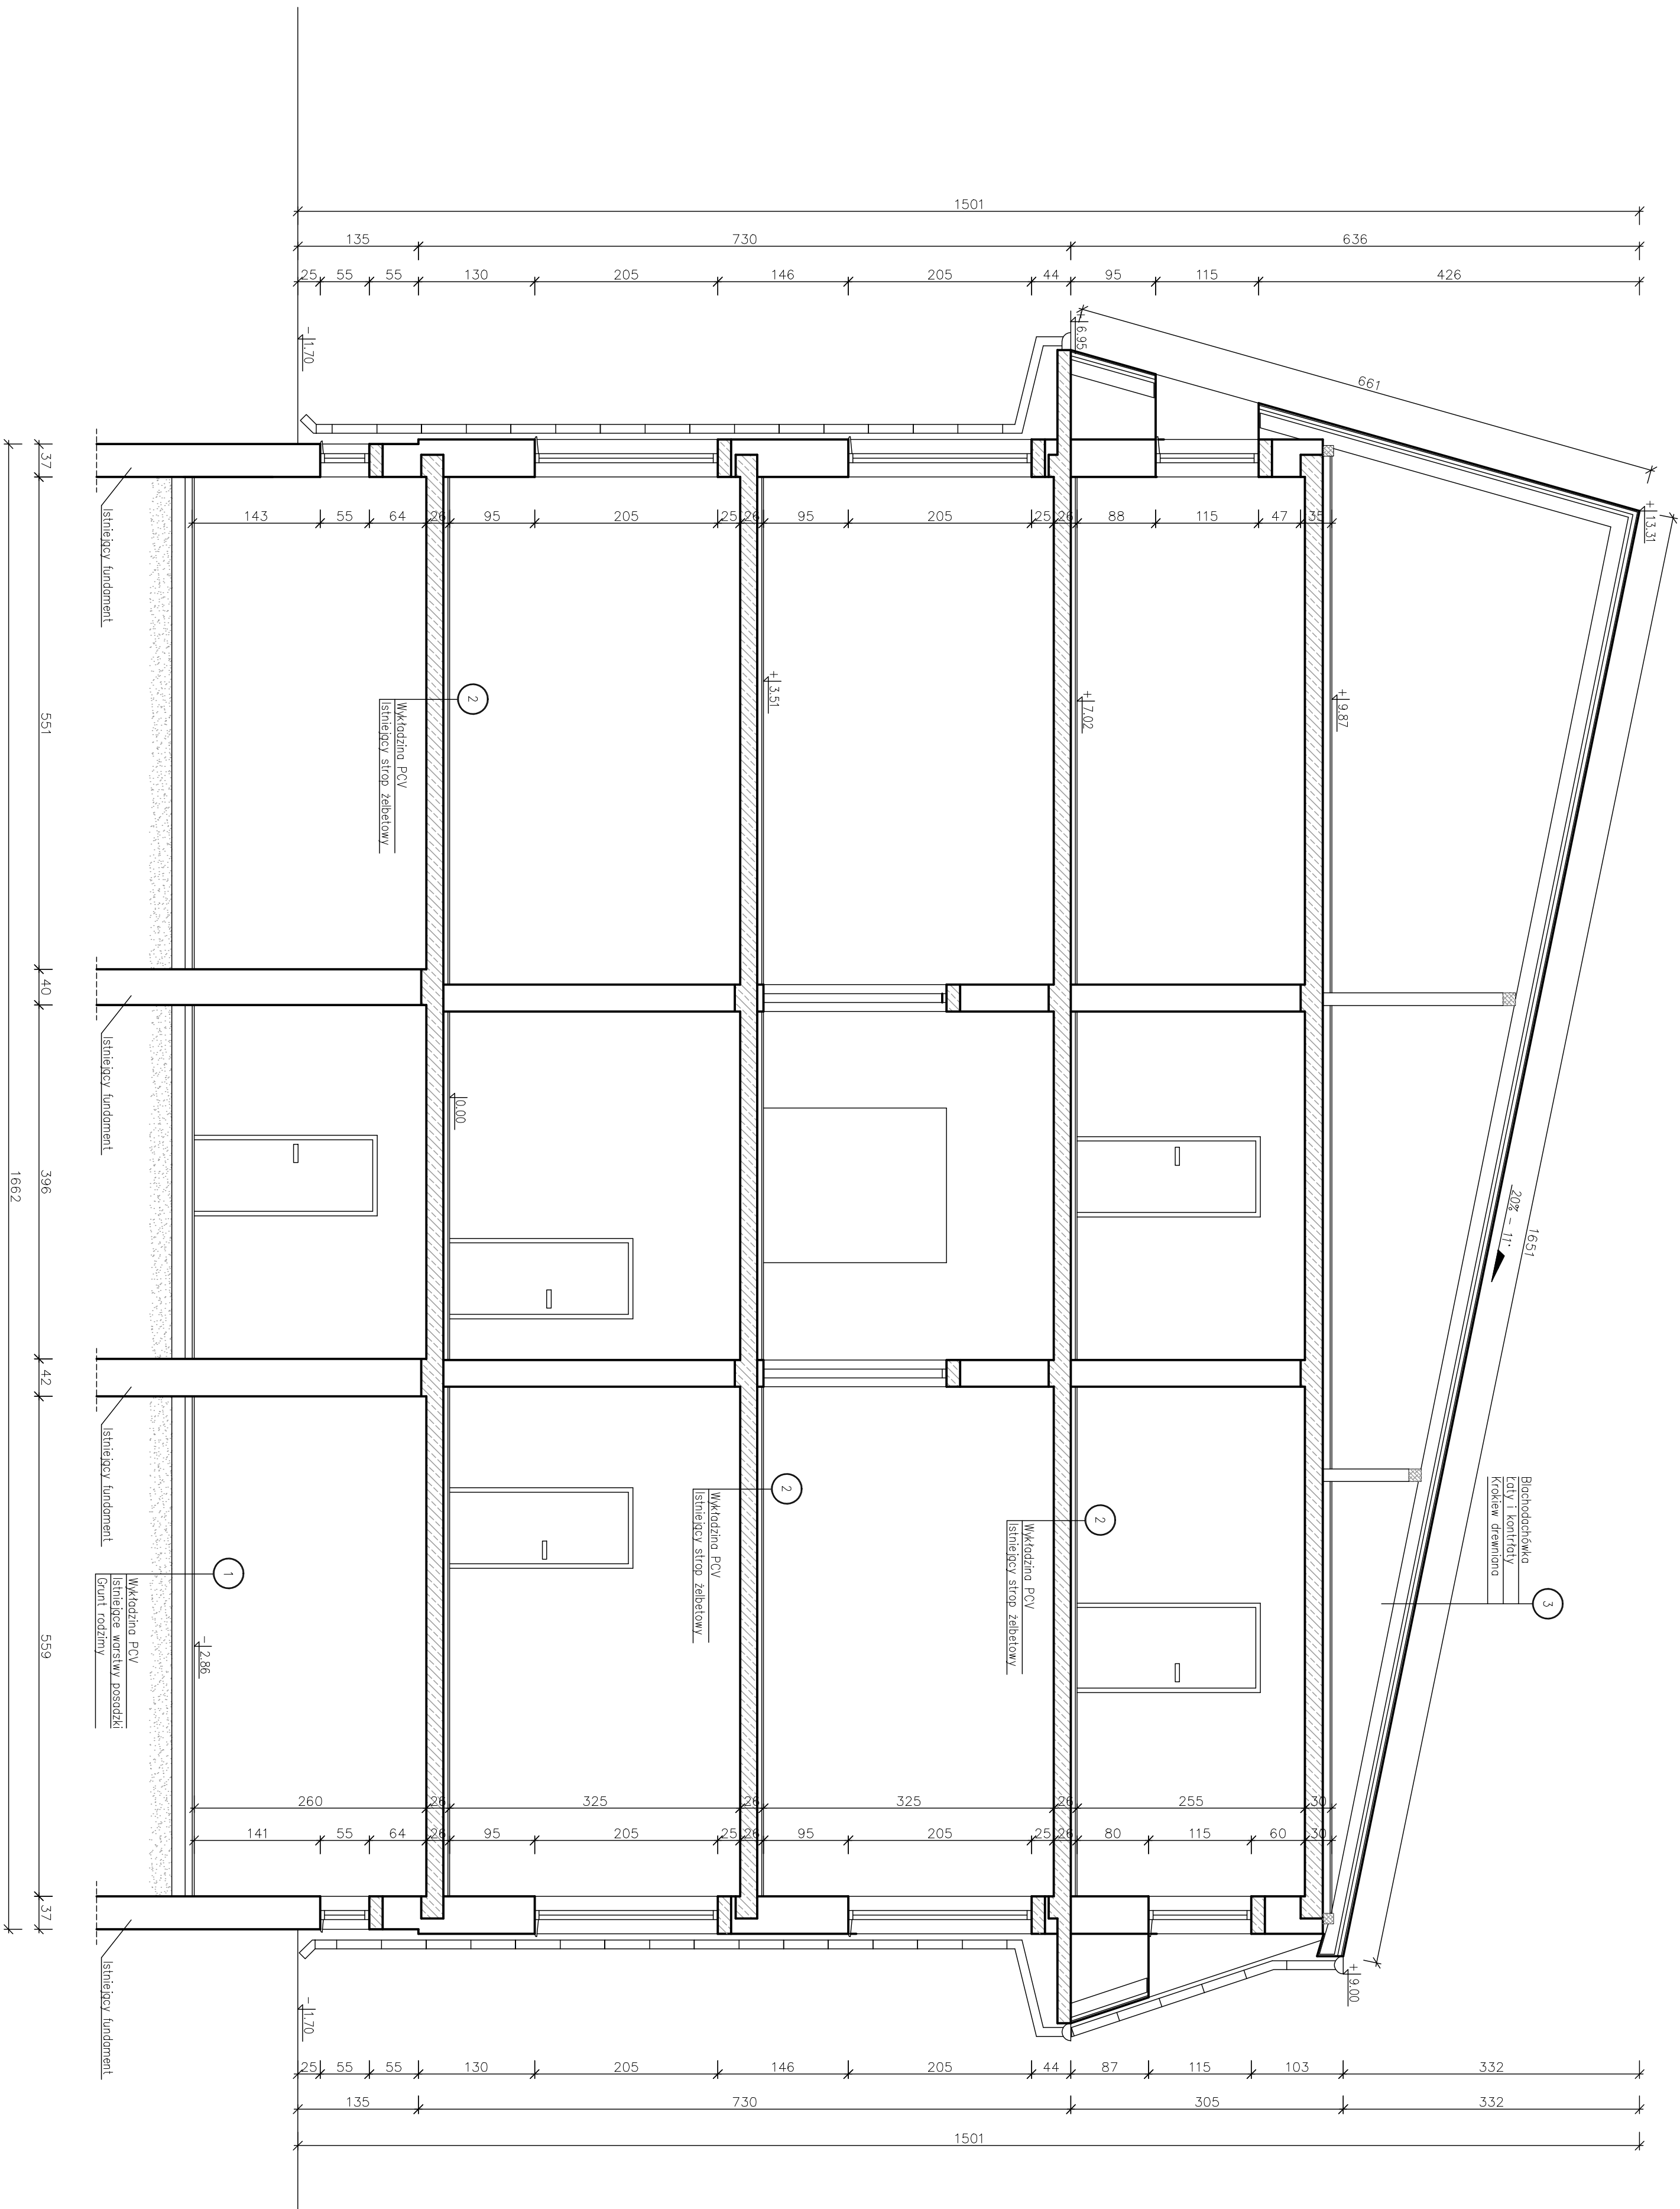

<div><div><div></div><div>I.B</div></div><div><div>Biuro Rozmów i Realizacji Projektów Budowlanych HOL-BUD sp. z o.o. Gostyń, ul. Piłsudskiego 44a, tel./fax. (24) 235 42 05</div></div></div>			
Nazwa obiektu DODATEK (TERMOIZOLACJA) BUDYNKU ZESPÓŁU SZKÓŁ Z ODDZIAŁAMI SZKOLNYMI W BIAŁOTARSZYNIE (INWENTARYZACJA) INSTALACJA WENTYLACYJNA			
Inwestor Gmina Gostyń 09-500 Gostyń ul. Runek 4			
Adres inwestycji Białotarsk, gm.Gostyń			
Projektant mgr inż. arch. Tomasz Rostkowski uprzedni Wz/0019/PWK/03		Temat rysunku PRZEKRÓJ E-E – INWENTARYZACJA	
Skala 1 : 50	Data LIPiec 2015	Numer I-09	