Województwo mazowieckie
Gmina Gostynin
Obiekt Gonewo
Skala 1:1000

UWAGA

Granice nie spełniają wymagań określonych w rozporządzeniu MRRiB w sprawie ewidencji gruntów i budynków
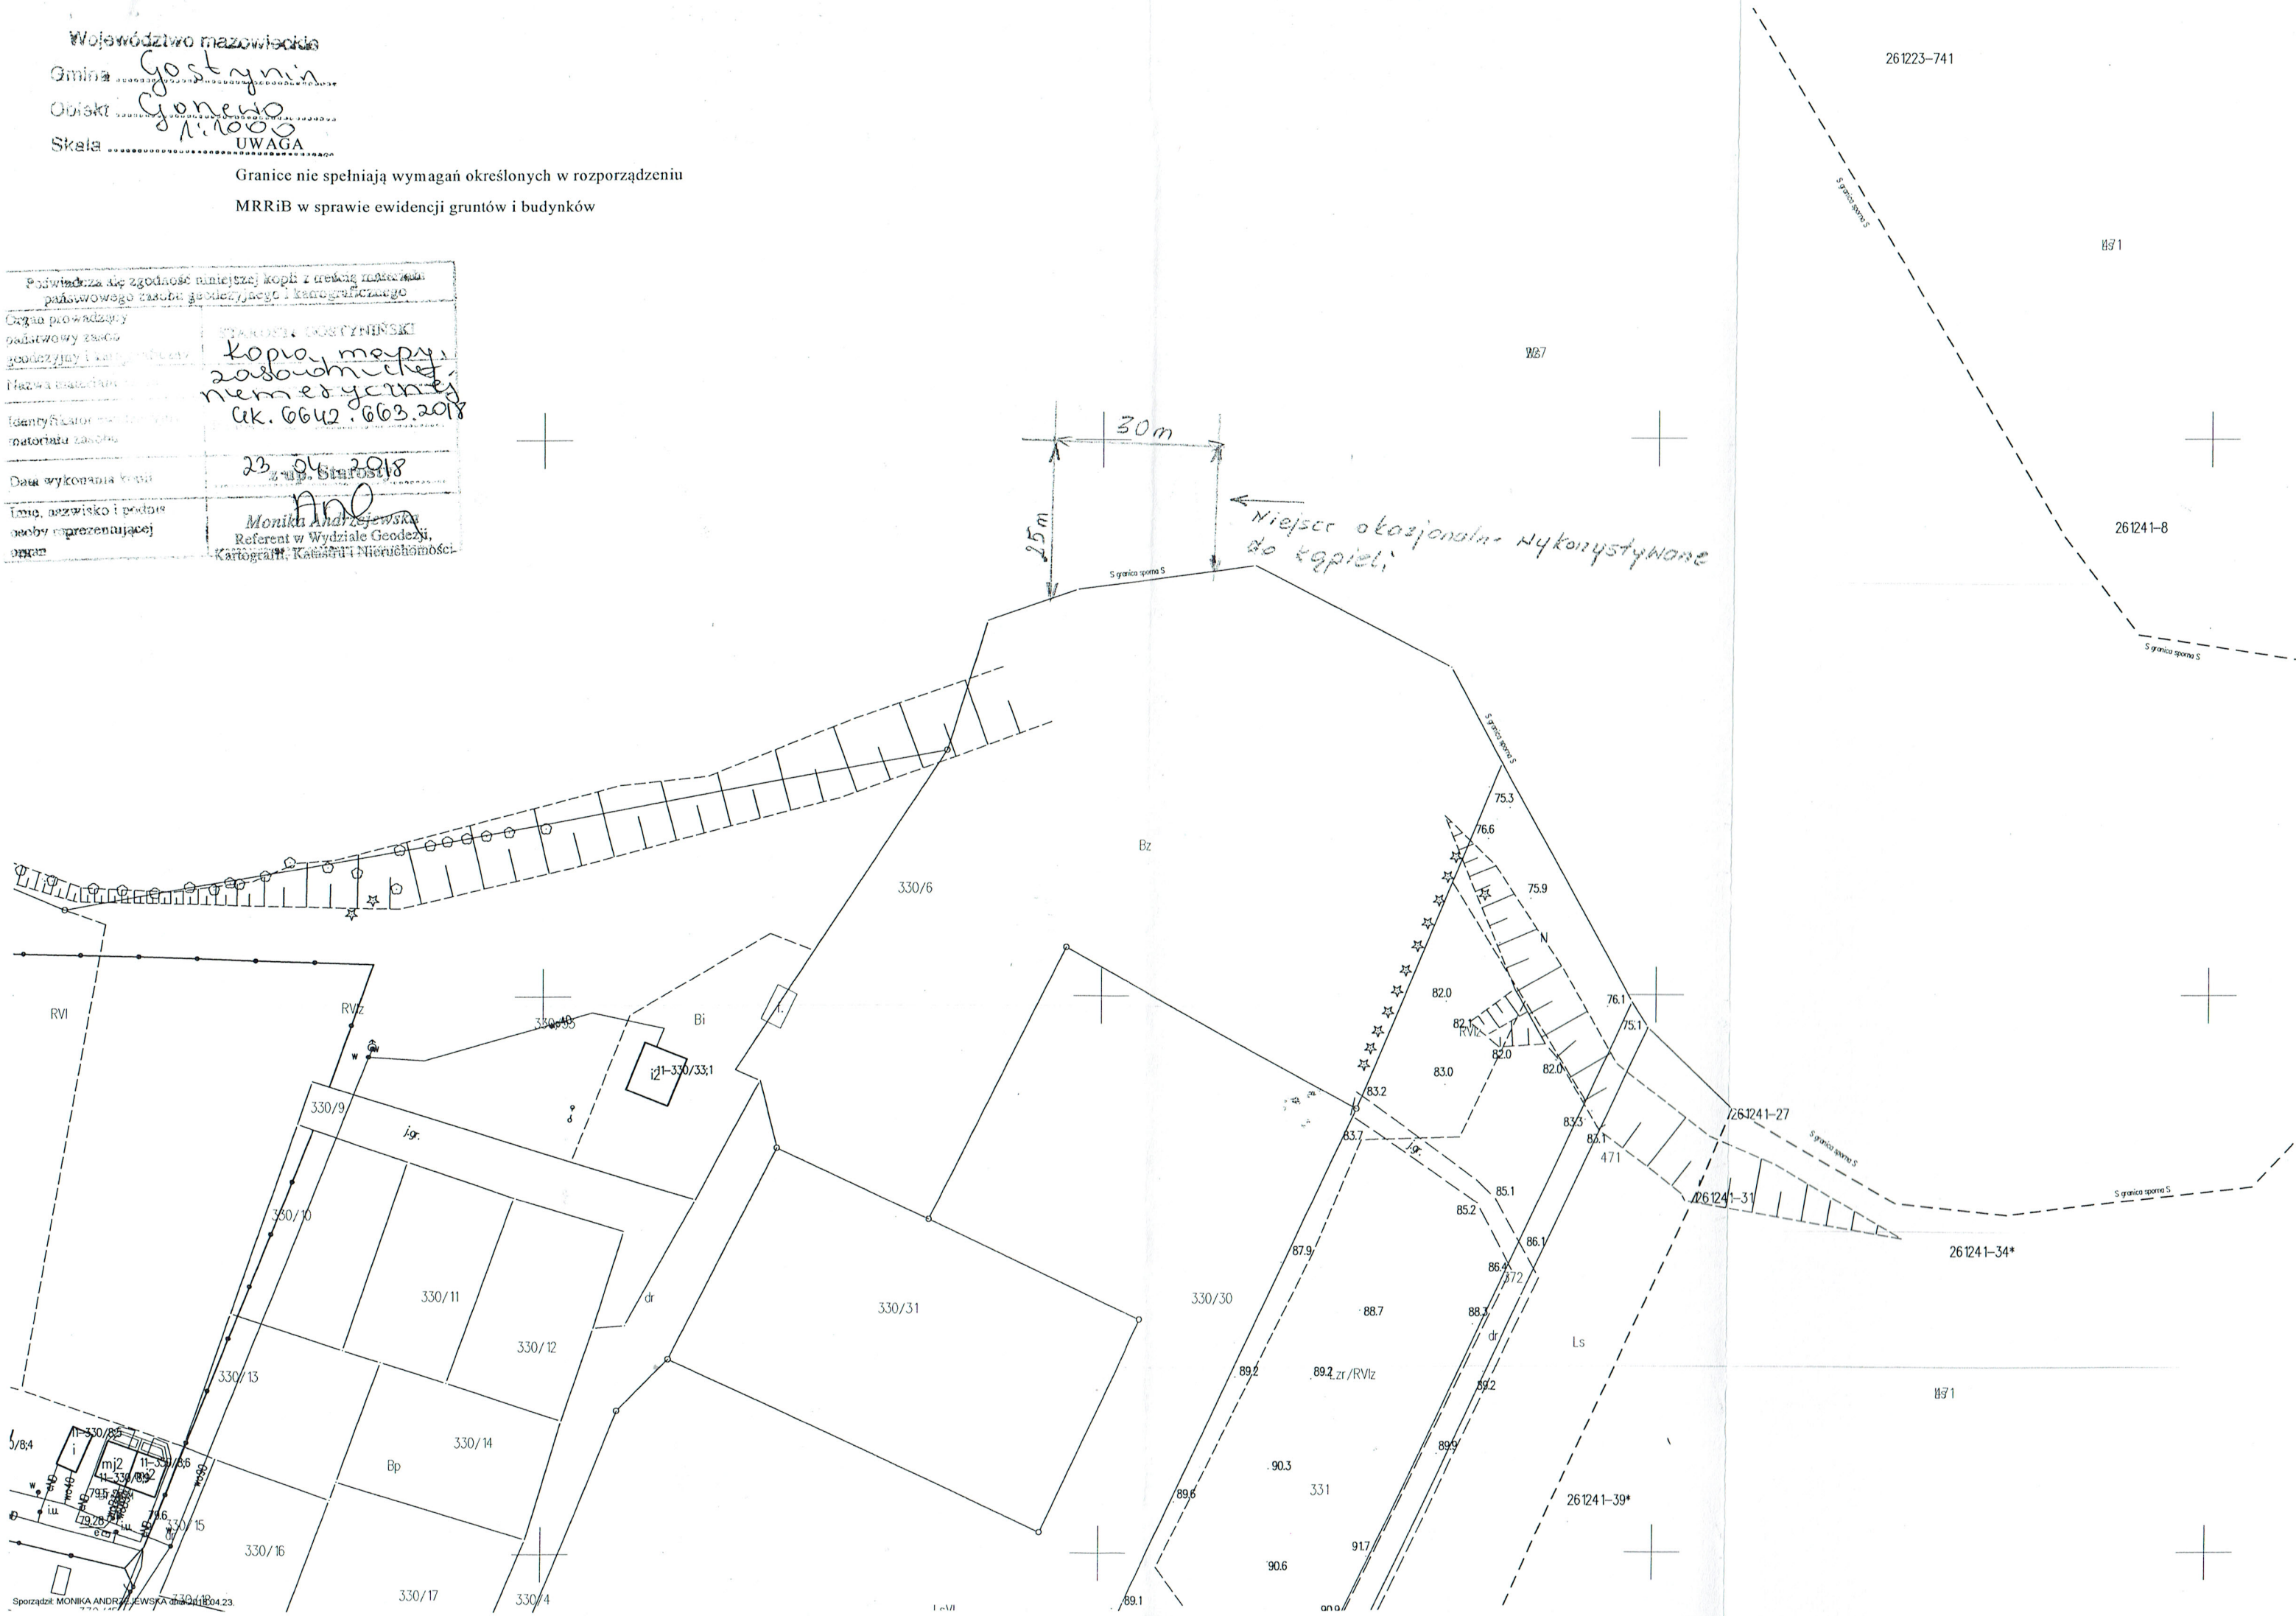
Poświadcza się zgodność niniejszej kopii z treścią materiału państwowego zasobu geodezyjnego i kartograficznego	
Organ prowadzący państwowy zasób geodezyjny i kartograficzny	STAROSTA GOSTYNIŃSKI
Nazwa materiału	kopia mapy zasadniczej, numerycznej
Identyfikator materiału zasobu	Ak. 6642.663.2018
Data wykonania kopii	23.04.2018
Imię, nazwisko i podpis osoby reprezentującej organ	Monika Andrzejewska Referent w Wydziale Geodezji, Kartografii, Katastru i Nieruchomości