


RZUT PARTERU DOCIEPLENIE

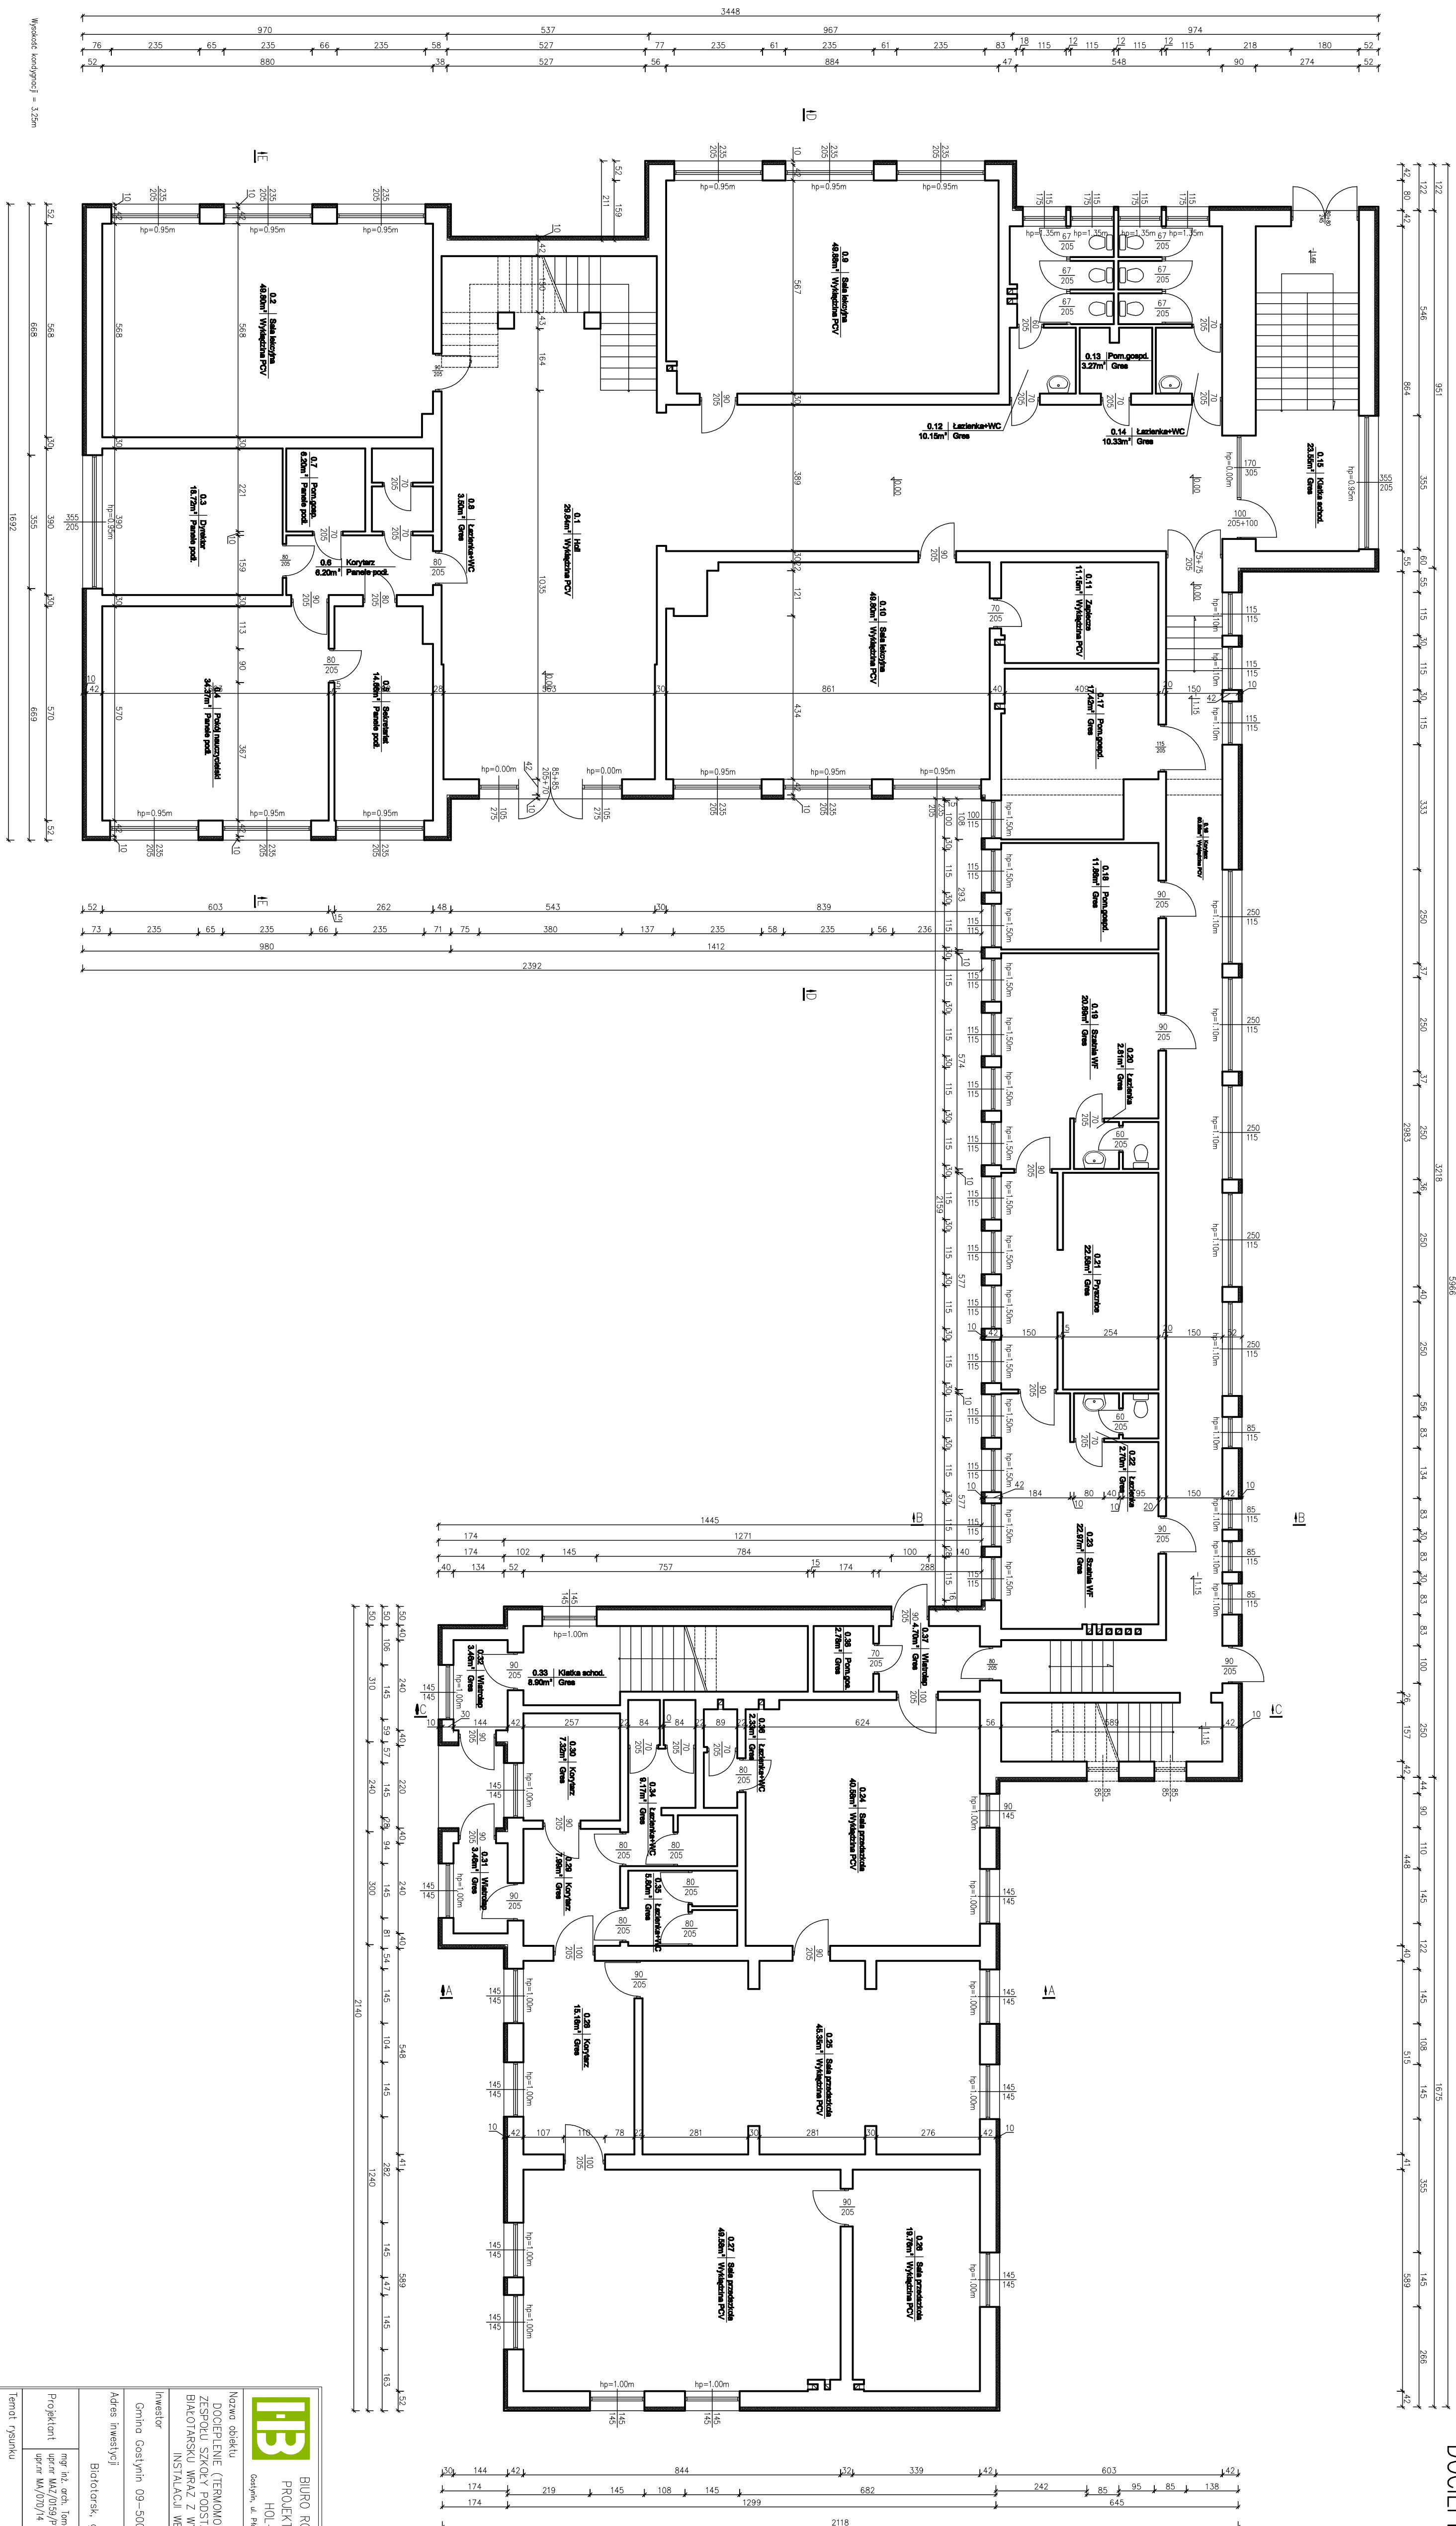

Słabo	1...100	Data LIPRAC 2015	Numer A-02	<div></div>		BiURO ROZMÓW I REALIZACJI PROJEKTÓW BUDOWLANYCH HOL - BUD SP. Z O.O. Gdynia, ul. Piłsudskiego 44a, tel./fax: (58) 283 42 05
				Nowa oferta		
				DOCIELENIE (TERMO-MODERNIZACJA) BUDYNKU ZESPÓŁU SZKOŁY PODSTAWOWEJ I GIMNAZJUM W BIŁOTARSKU WRAZ Z WYMIAŁA (MODERNIZACJA) INSTALACJI WEWNĘTRZNYCH		
				Adres inwestycji		
				Gminio Gostynin 09-500 Gostynin ul. Rurka 4		
				Biłotarska, gm.Gostynin		
Prokurent		ing.inż. arch. Tomasz Rozsarski uprnia MAZ/0159/PKW/03 uprnia MAZ/007/4				
Temat rysunku		RZUT PARTERU – DOCIELENIE				