



Załącznik Nr 3 do Decyzji  
 Nr 401/2005  
 z dnia 21.04.2005  
 Z up. Wójta  
**SEKRETARZ**  
 Agnieszka Woźniak

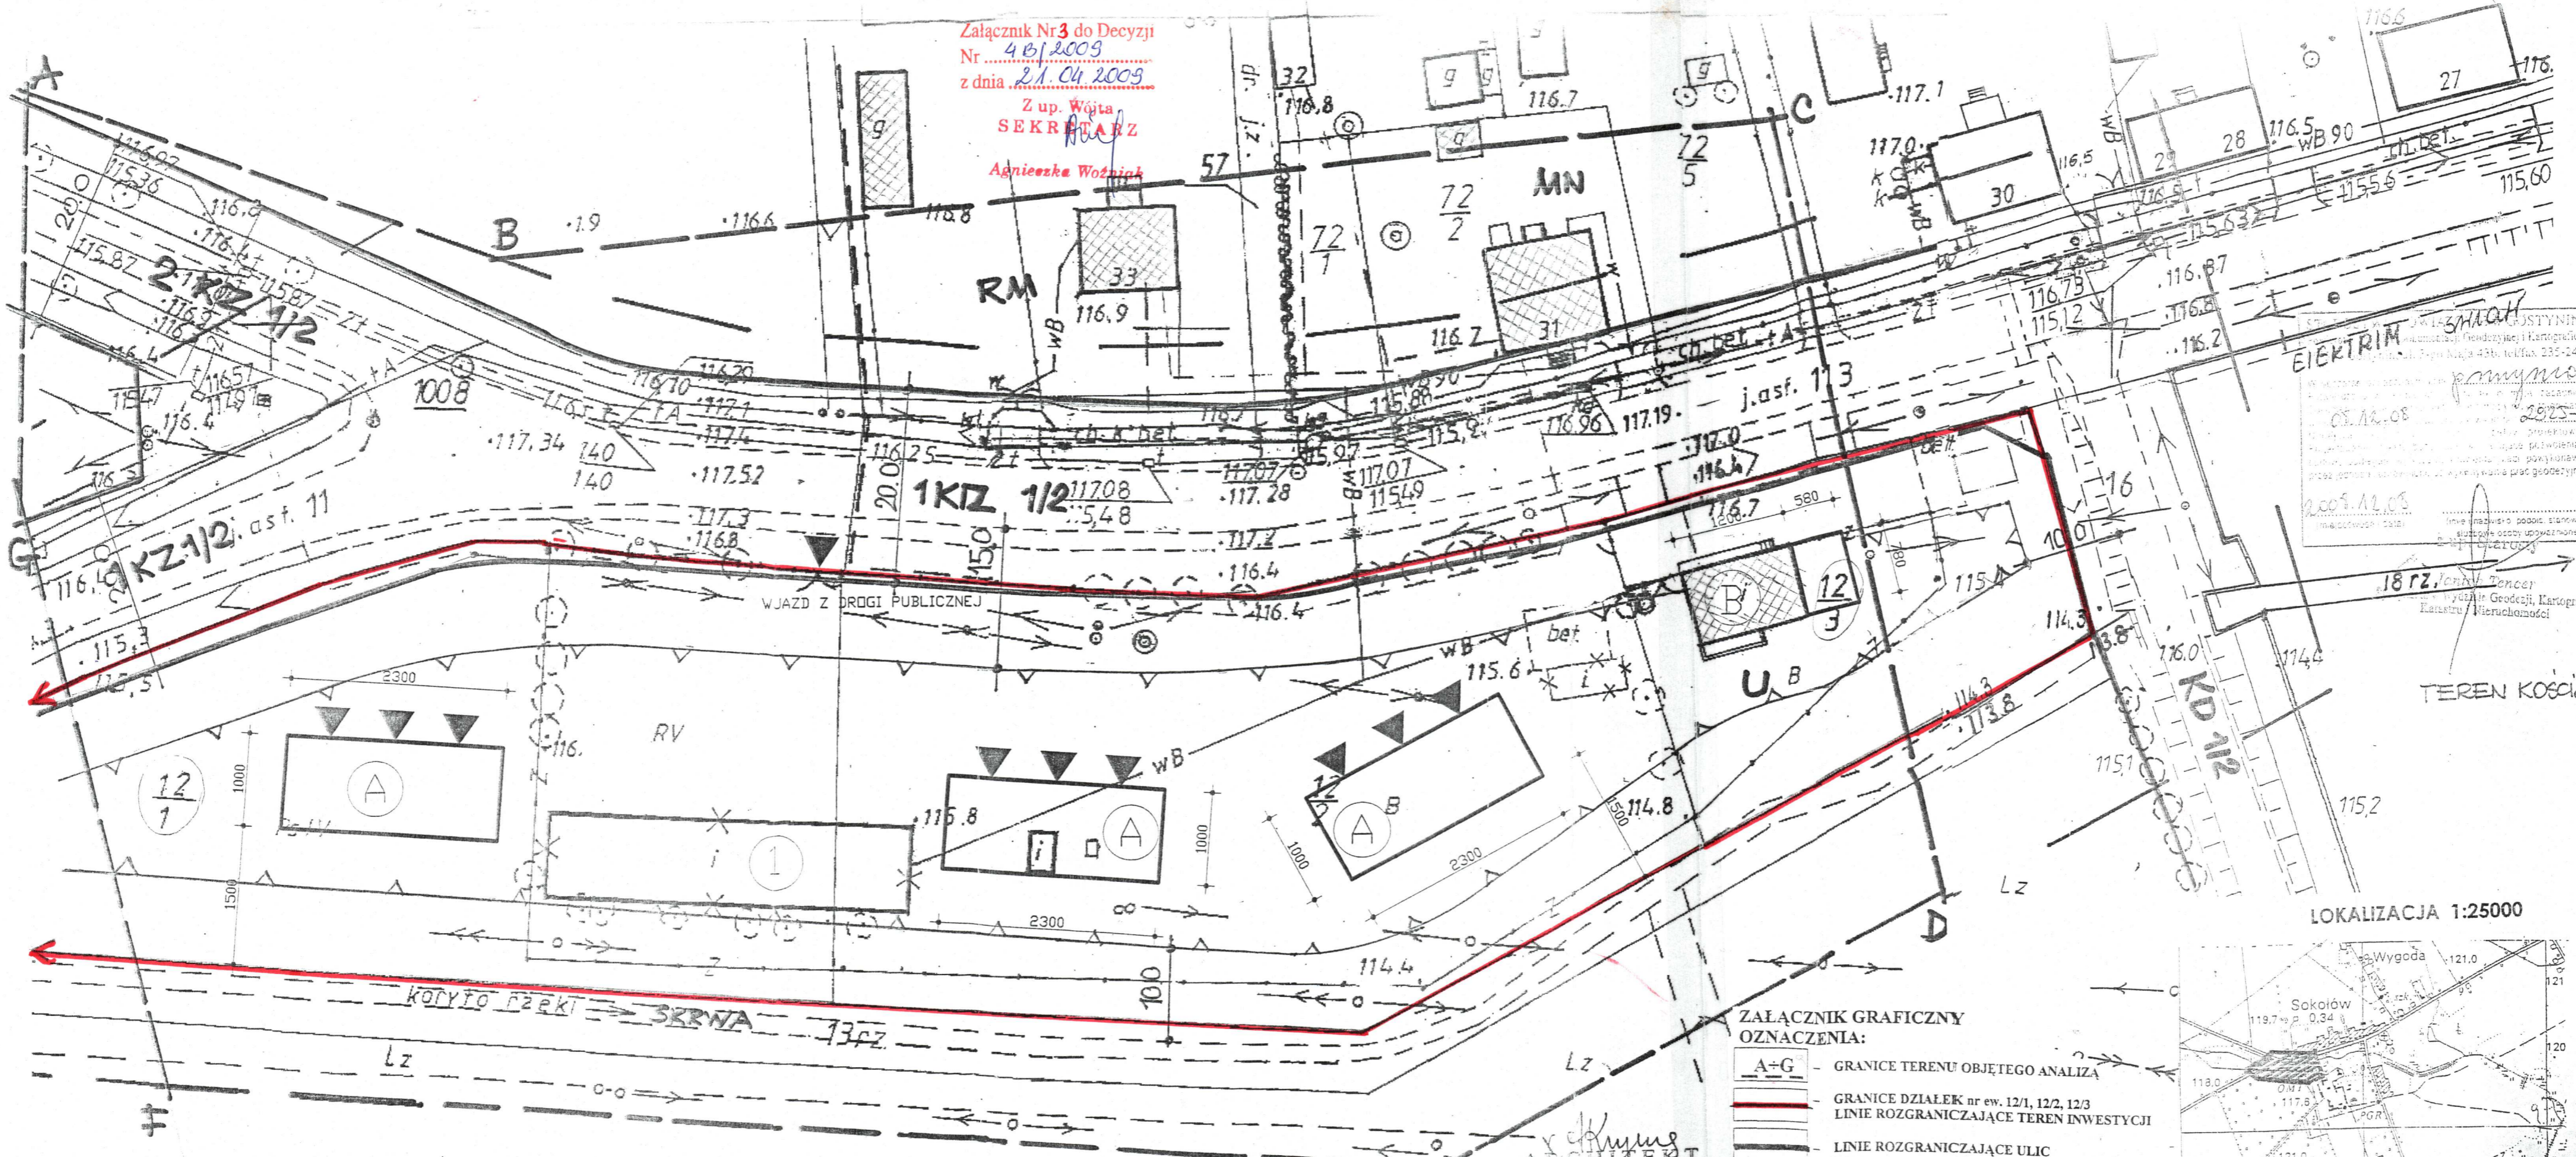

STYTYNIE  
 Kancelaria Geodezyjnej i Kartograficznej  
 ul. Rynek 26, 24-100 Gostynin, tel. 235-24-84  
 2005.04.05  
 2005.05.10

LOKALIZACJA 1:25000

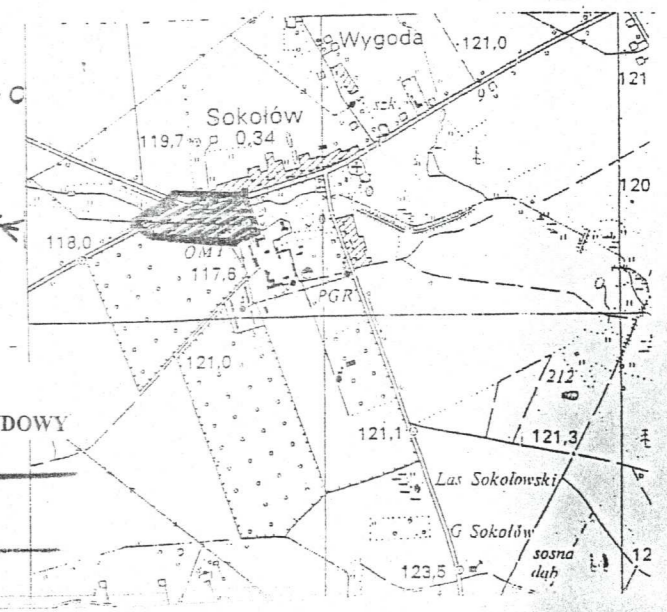

- ZAŁĄCZNIK GRAFICZNY  
 OZNACZENIA:
- A-G - GRANICE TERENU OBJĘTEGO ANALIZĄ
  - GRANICE DZIAŁEK nr ew. 12/1, 12/2, 12/3
  - LINIE ROZGRANICZAJĄCE TEREN INWESTYCJI
  - LINIE ROZGRANICZAJĄCE ULIC
  - MAKSYMALNE NIEPRZEKRACZALNE LINIE ZABUDOWY
  - ULICE ZBIORCZE
  - ULICA DOJAZDOWA
  - ISTNIEJĄCE BUDYNKI

ARCHITEKT  
 mgr inż. Alicja Krymowa  
 wpis do OIU nr WA-100

- A. BUDYNEK MIESZKALNY 12 - RODZINNY 14
- B. ROZBUDOWA BUDYNKU PO BYŁEJ MLECZARNI  
 NA BUDYNEK 2 - RODZINNY  
 BUDYNEK MAGAZYNOWY (ZAPLECZE BUDOWY - DO ROZBIÓRKI)

UWAGA: POZOSTAŁE NANIESIENIA WYKONANE  
 PRZEZ WNIOSKODAWCĘ  
 NIE STANOWIĄ USTALEŃ ANALIZY  
 z up. Wójta Gminy Gostynin

URZĄD GMINY  
 ul. Rynek 26  
 09-500 GOSTYNIN  
 610022854 (6)

Za zgodność z oryginałem  
 świadczę  
 Gostynin, dnia 21.04.2005

Z up. Wójta  
**SPECJALISTA**  
 ds. zagospodarowania przestrzennego  
 Rozalia Tomczak